




GRUNNMYND 1:20

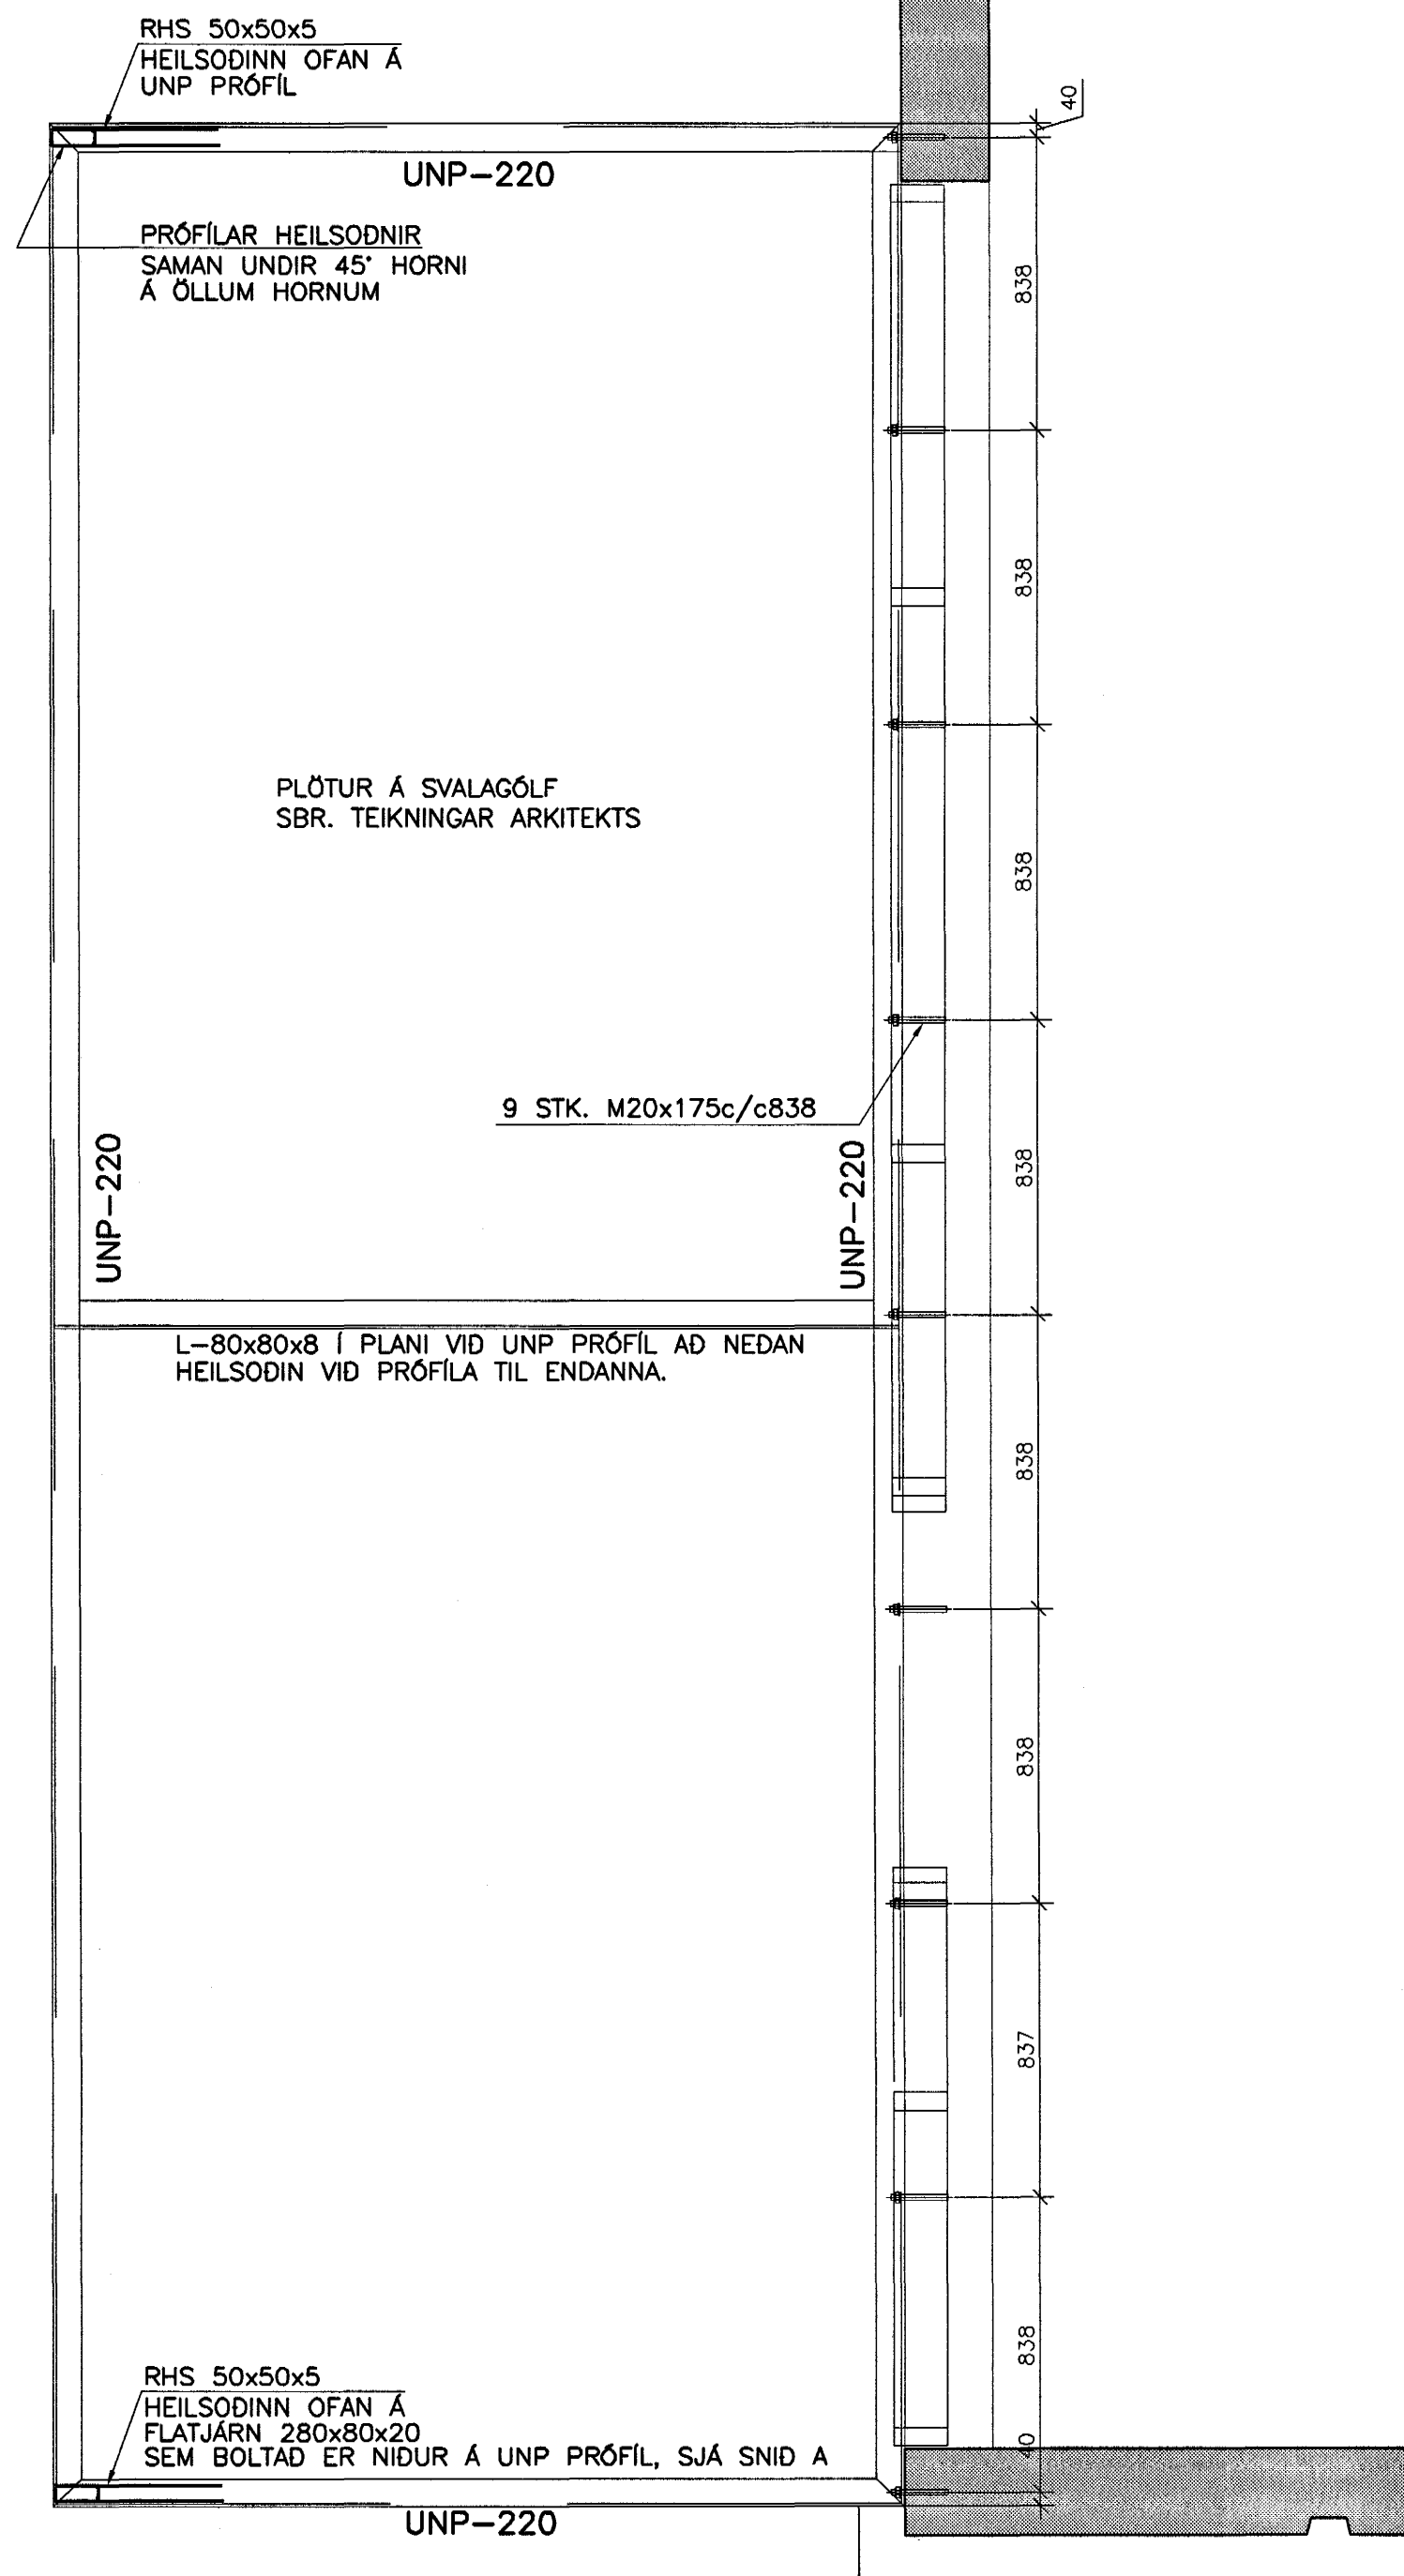



SNID A
1:20 B73

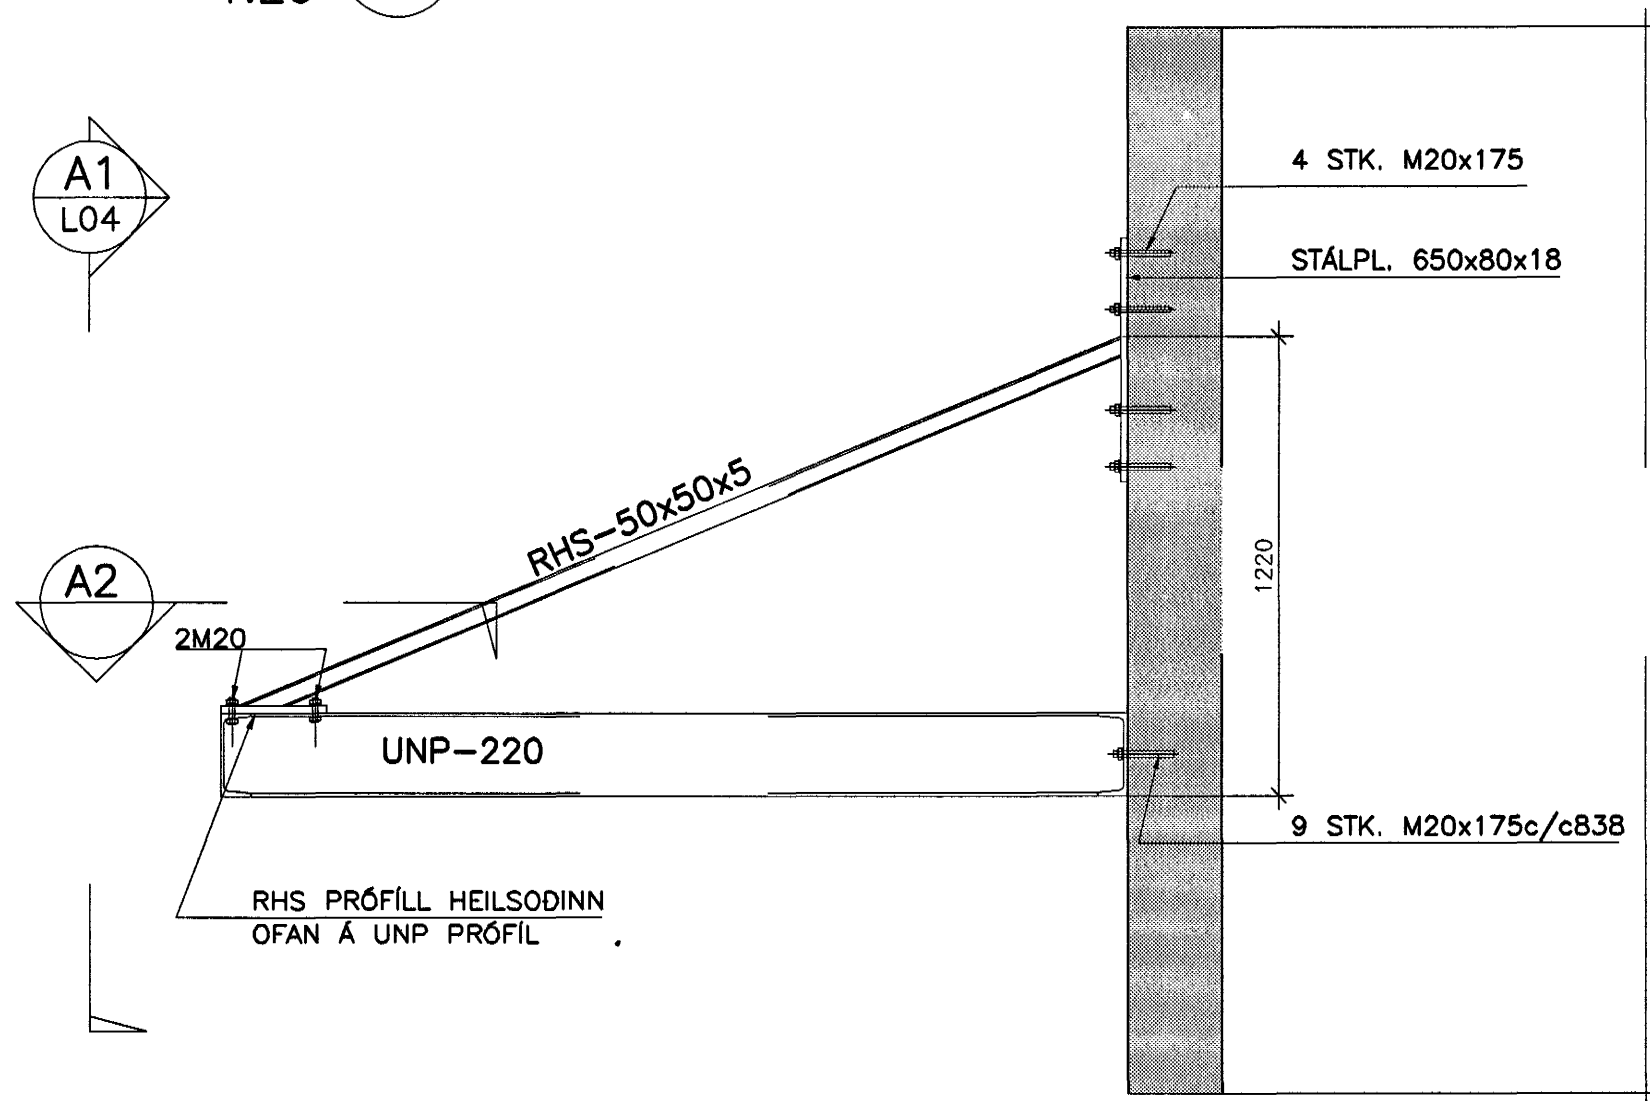

SNID A2
1:20 B73

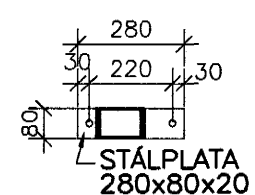

SNID A1
1:20 B73

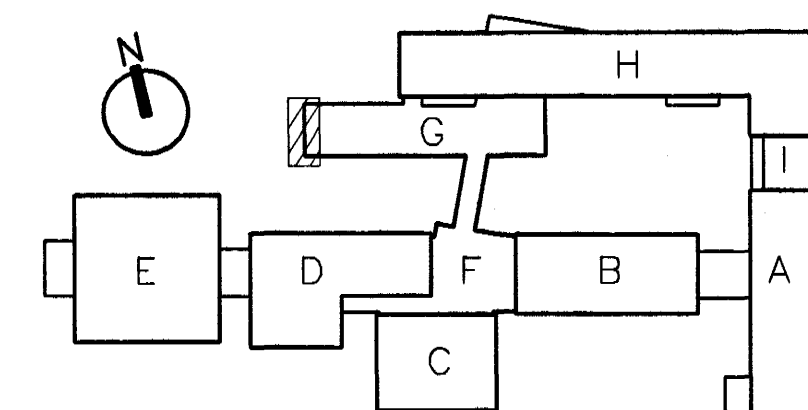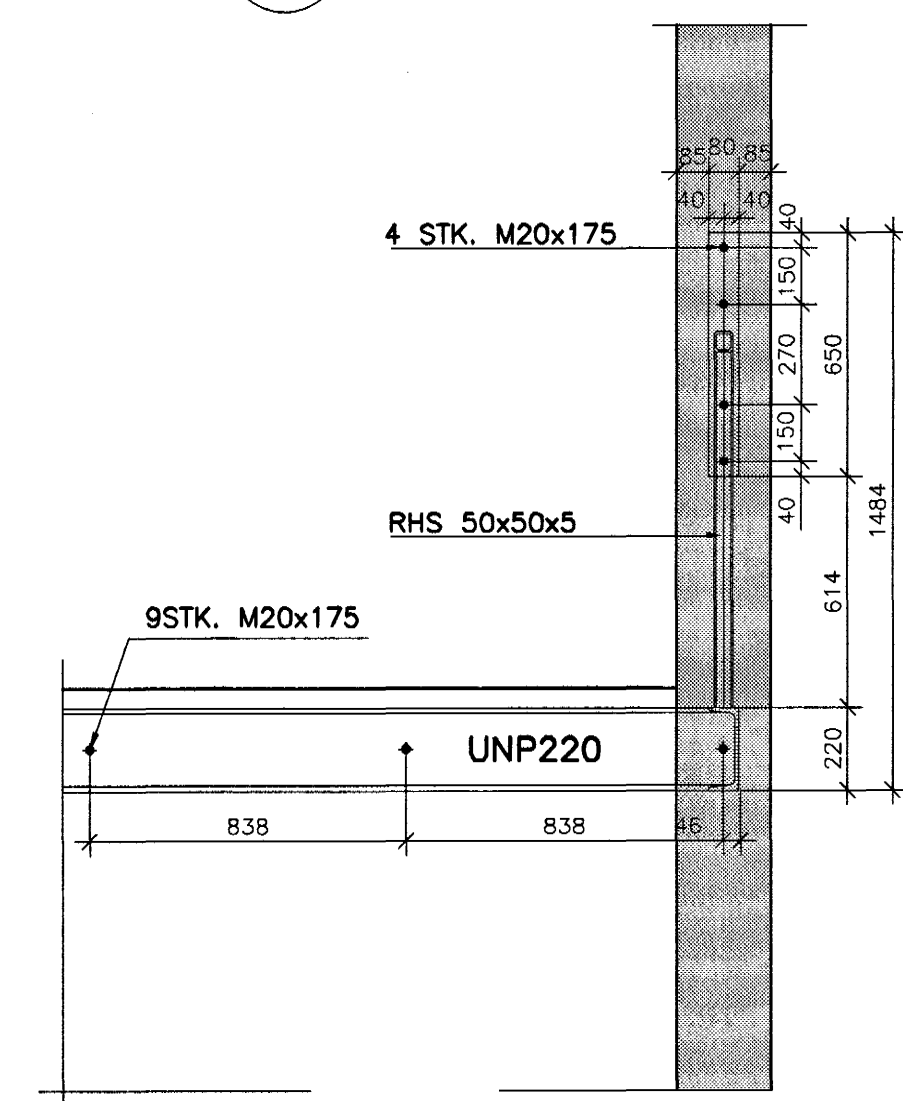

TILVÍSUN
ALMENNAR SKÝRINGAR SJÁ BL. NR. 02830-B70

Samþykkt þann
20 NOV. 2003

BATTERIÐ
Bygginga- og húsnæðisráðgjafi
Efn. Sigurður Halldórsson

FASTEIGNAFÉLAG
HAFNARFJORDUR
VINNUTEIKNING
24 OCT 2003

Teiknaður af
Sigurður Halldórsson
Sími 110457-2789
Kt. 110457-2789

A 23.10.03 SNID A OG NÝTT SNID A2		BG
ÚTG. DAGS.	BREYTING:	HANNAÐ SAMP.
HRAUNTUNGA 7, VÍDISTADASKÓLI VIÐBYGGING		STÁLVIRKI SVALIR Á VESTURVEGG HÓSS G GRUNNMYND OG SNID
VSB VERKFRÆÐISTOFA		Aritun íboga:
Björn Gústafsson, Kt. 180550-4889.		Teiknað: BG
BEIARHRAUNI 20+220 HAFNARFJORDUR Heimasíða: www.vsb.is • Netfang: vsb@vsb.is Sími 585-8600 Fax 585-8610 • Kt. 710796-2899		Máli: 1:20 Yfirfarid:
FRV		Dags: 14.03.2003 Nr: 02830-B73-A