GRUNNMYND 1:50

Framhald á teikn P203

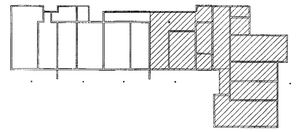

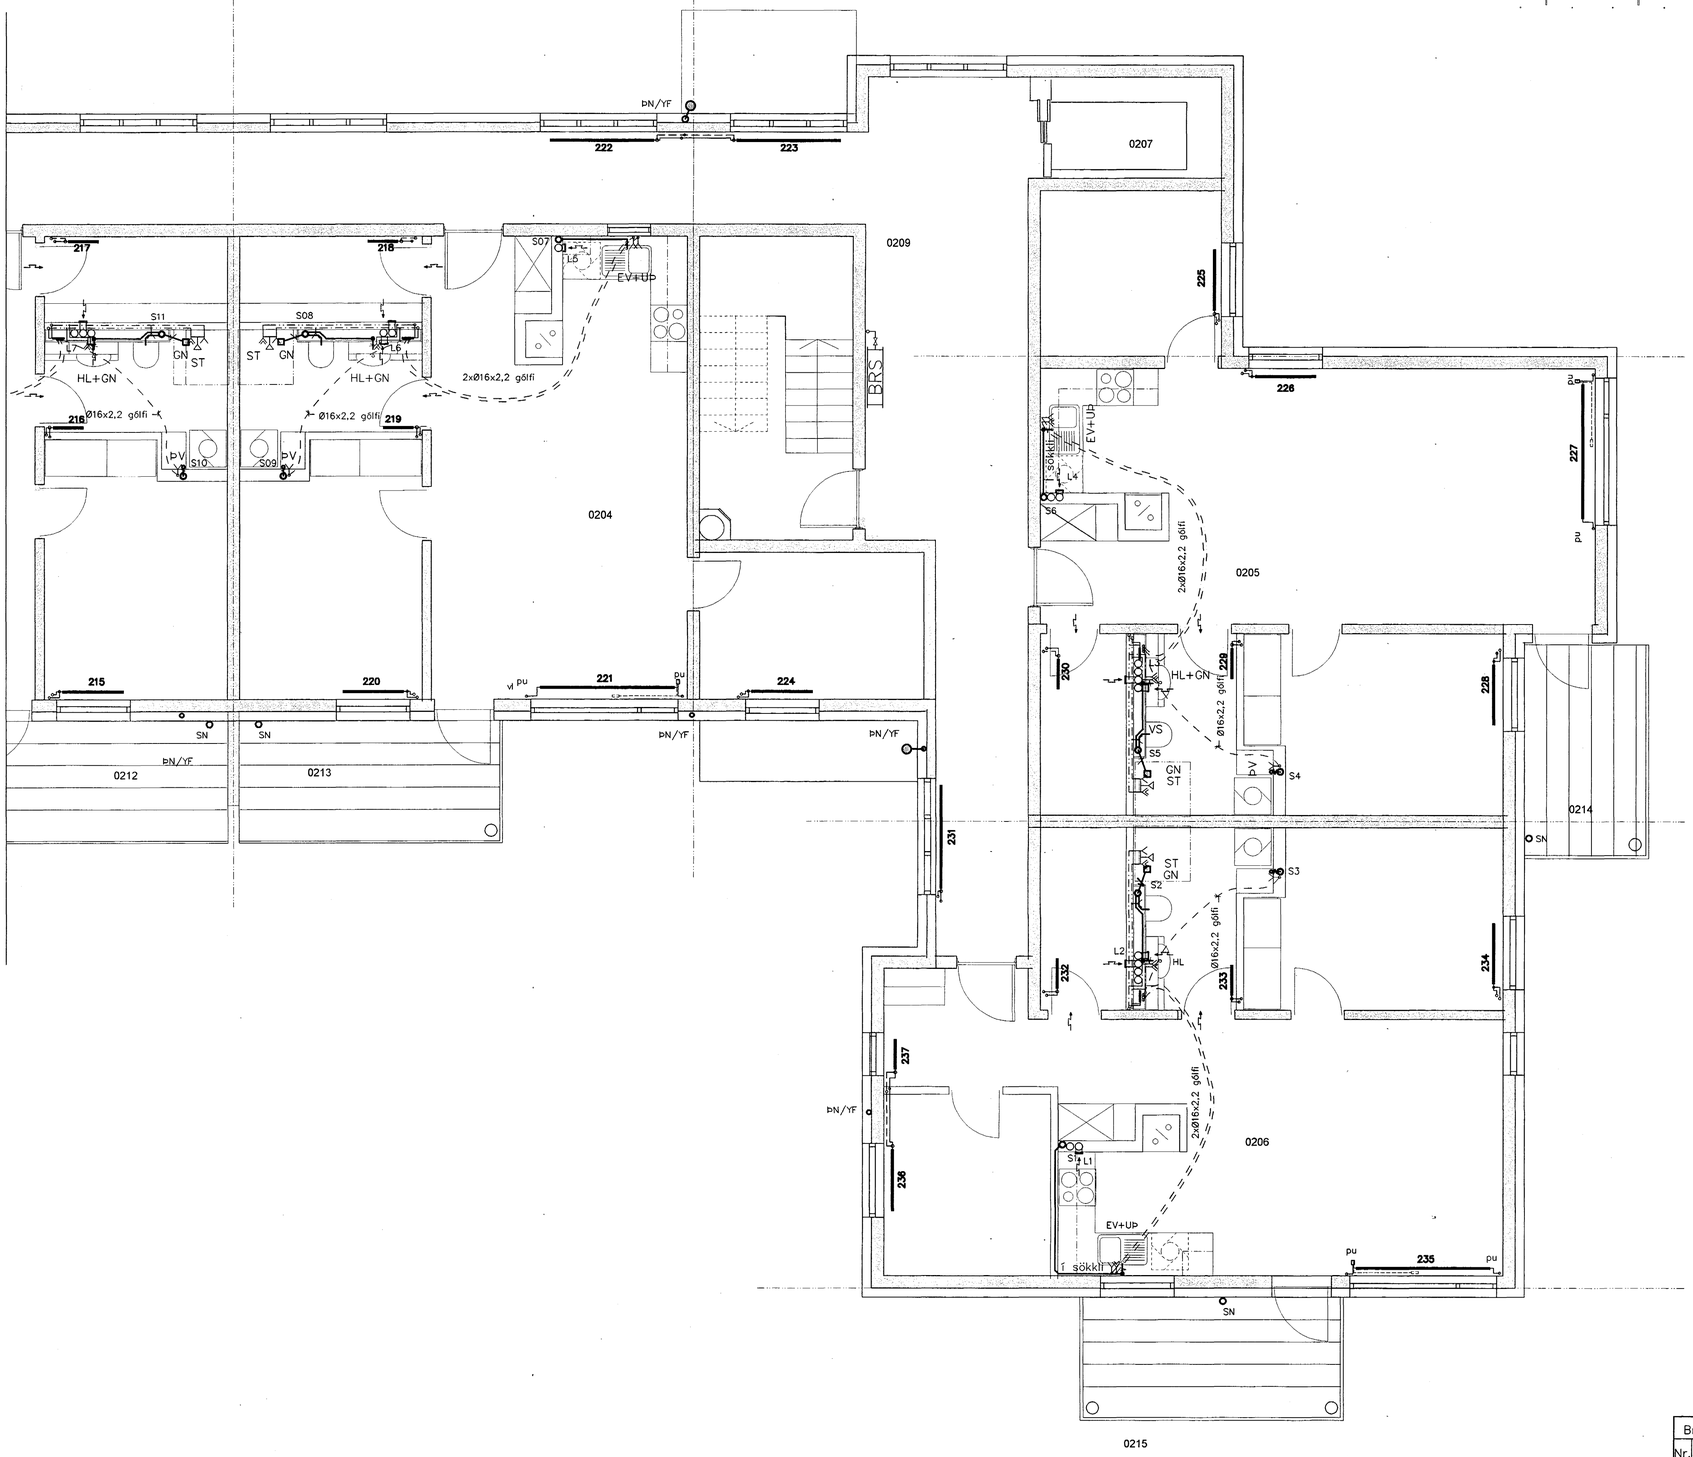

Lega lagna

áv:	á vegg	ud:	undir dyrum
ie:	í einangrun	ul:	undir lofti
ig:	í gólfrauf	vg:	við gólf
iv:	í veggrauf	vl:	við loft
þn:	þípa fer niður	yd:	yfir dyrum
þu:	þípa fer upp	yg:	yfir glugga

Samþykkt þann
14 NOV. 2003
Byggingafulltrúinn í Hafnarfirði
F.h. Sigurbjartur Halldórsson

Breytingar		
Nr.	Dags.	Nafn

BERJAVELLIR 4 HF

Verkfræðistofa þráinn & Benedikt
Laugavegi 178, 105 Rvk.
Sími: 553 1770, 568 7775, Fax: 568-7701
Netfang: post@islandia.is

lagnir

H BS | T BD | S
M 1:50
Nr. P204
Dags. jún 03
080149-3609