



RÚMMYND 1:50

LYKILMYND

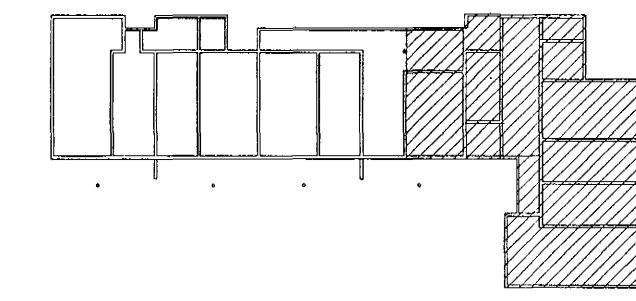

MÆLAGRIND

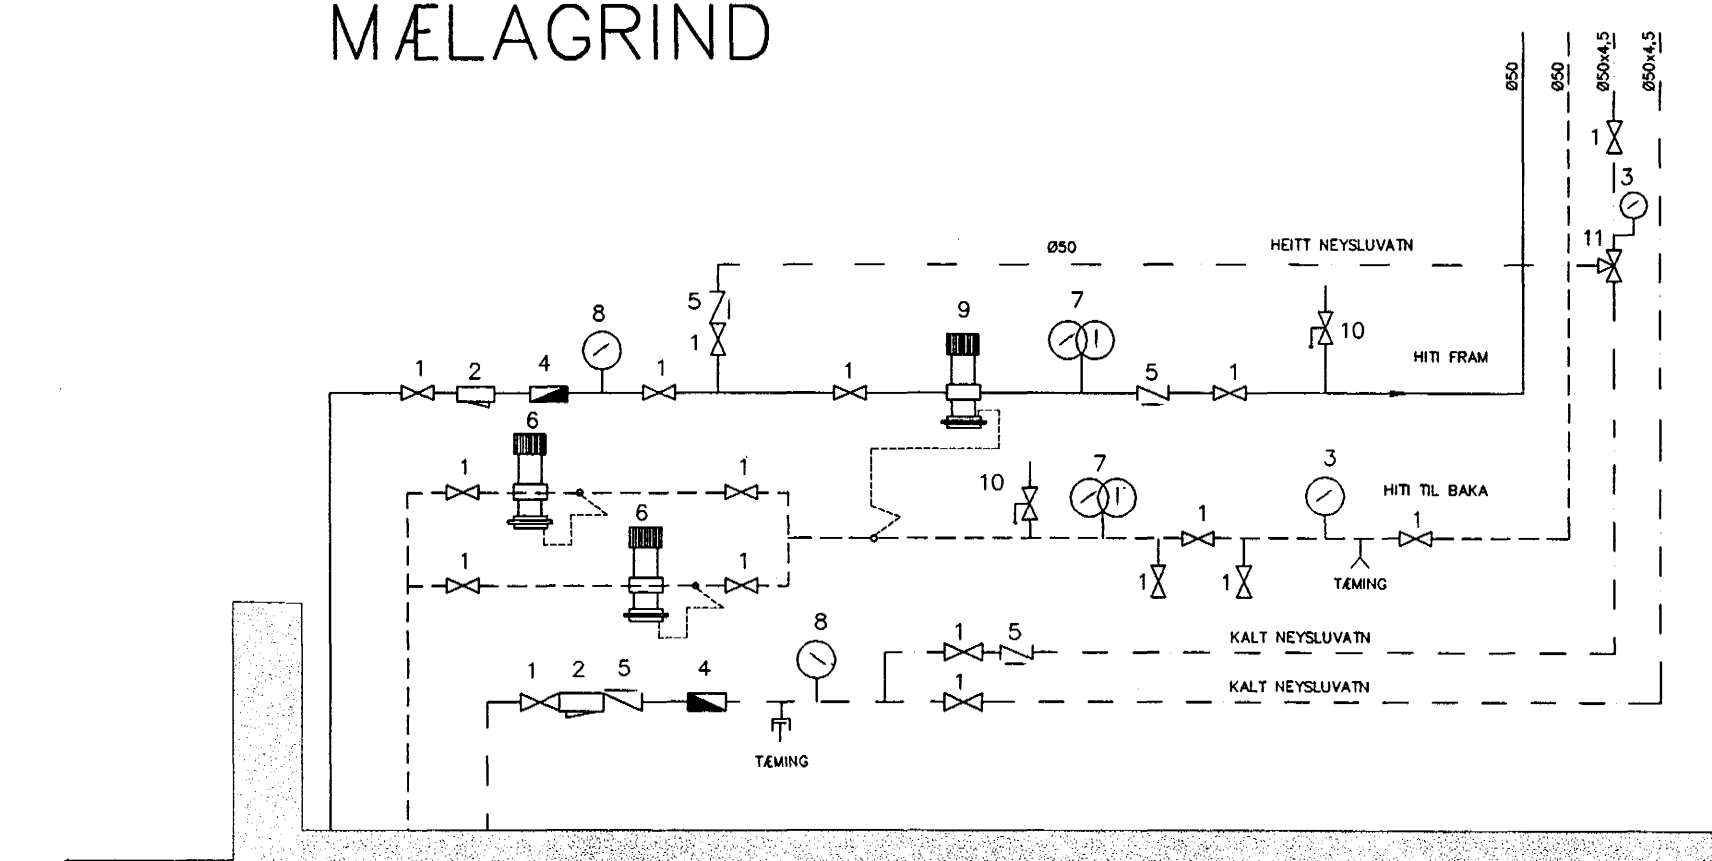

- 1. RENNILOKI
- 2. SÍA
- 3. HITAMÉLIR
- 4. VATSMÉLIR
- 5. EINSTREYMISLOKI
- 6. MÓTÞRÝSTILOKI DANFOSS-AVD Ø25
- 7. HITA OG ÞRÝSTIMÉLIR
- 8. ÞRÝSTIMÉLIR
- 9. MISMUNARÞRÝSTILOKI DANFOSS AVP Ø32
- 10. ÖRYGGISLOKI
- 11. UPPBLÖNDUNARLOKI FYRIR NEYSLUVATN 1,5l/sec

Skýring: Hitalagnir.

Allt efni í hitalagnir skal vera vottað af Rannsóknarstofnun Byggingariðnaðarins í samræmi við byggingarreglugerð og gildandi staðla.

Lagnir í kjallara og huldar lagnir í stokkum og léttum veggjum skulu vera skrúfuð svört stálrör skv. DIN 2440.

Stofnlagnir í kjallara einangrist með glerullarhólkum, en lagnir í léttum milliveggjum og lagnastokkum einangrist með viðurkenndri ádragseinangrun. Sýnilegar lagnir á hæðum einangrist ekki.

Sýnilegar lagnir á hæðum "svört" Þrýstítengja stálrör af viðurkenndri gerð skv. DIN 2394 með Polypropylen einangrunarkápu frá verksmiðju.

Ofnar skulu vera vottaðir af Rannsóknarstofnun Byggingariðnaðarins í samræmi við ÍST EN-442

Á ofna komi Heimeier ofnlokar skv. ofnaskrá og rúmmynd.

Á mælagrind komi AVP 32 þrýstijafnari.

Ofnaskrá= sjá teikningu PH01

Samþykkt þann  
14 NOV. 2003  
Byggingafulltrúinn í Háskóla  
F.h. Sigurbjartur Halldórsson

Framhald á teikningu PH01

Breytingar	BERJAVELLIR 4 HF	
Nr. Dags. Nafn	Verkfæðistofa þráinn & Benedikt Laugavegi 178, 105 Rvk. Sími: 553 1770, 568 7775, Fax: 568-7701 Netfang: post@islandia.is	HBS   T   BD   S M 1:50 Nr. PH02
	Hitalagnir - rúmmynd	Dags. Sept 03 080149-3609