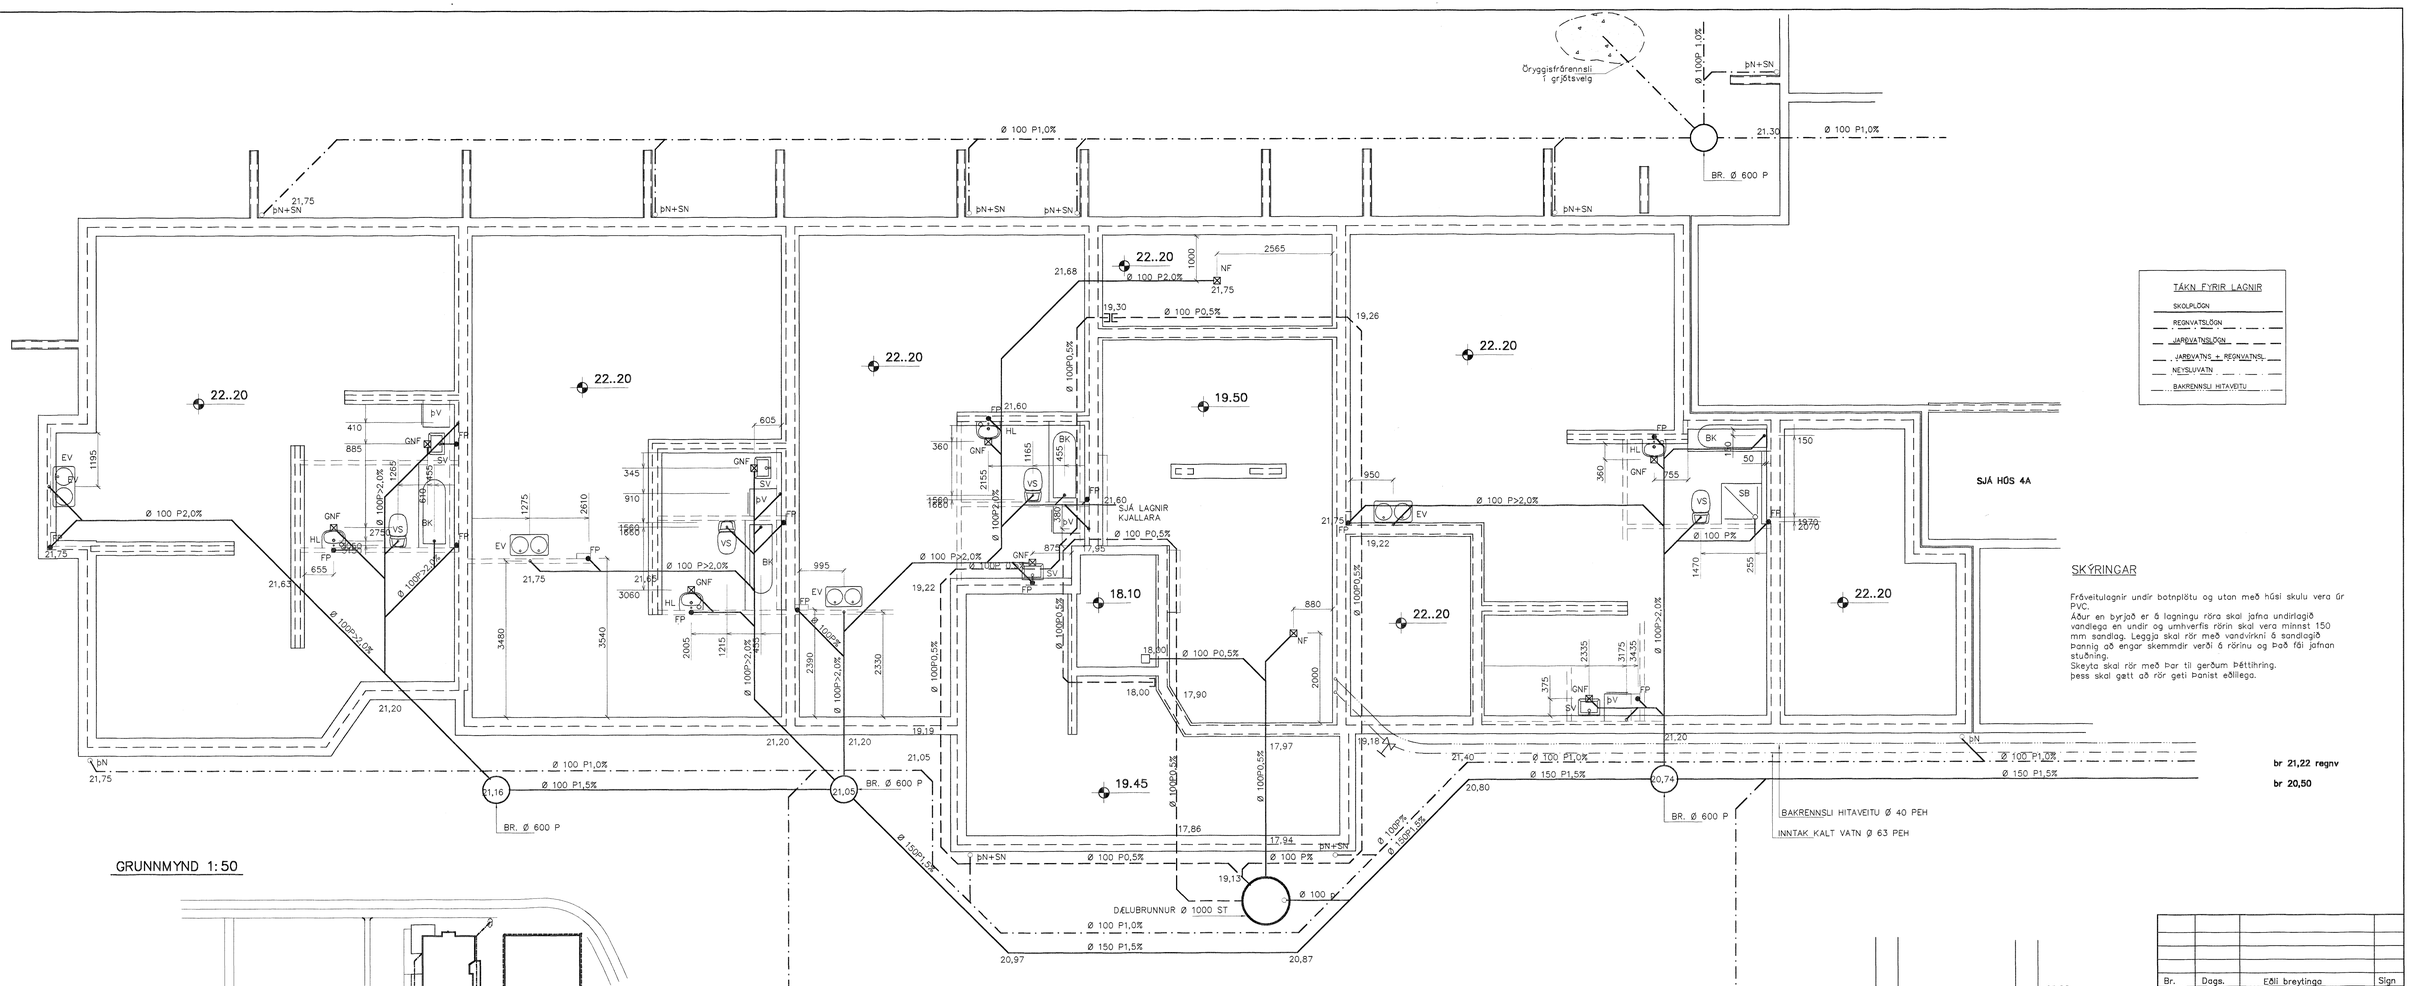

GRUNNMYND 1:50

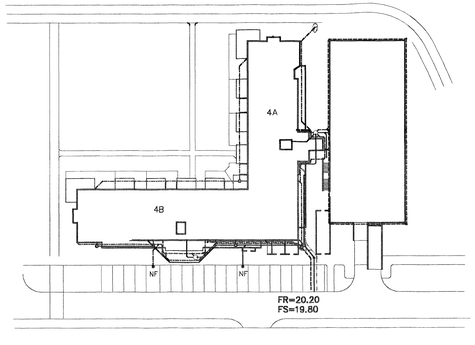

AFSTÖÐUMYND 1:500

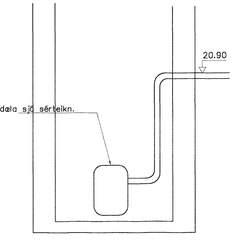

Dæla í lyftuhúsi 1:20

Br.	Dags.	Eðli breytinga	Sign

DAGGARVELLIR 4B HAFNARFIRÐI

GRUNNMYND – GRUNNLAGNA

Samþykkt þann 13. NÓV. 2003
Byggingafulltrúinn í Hafnarfirði
f.h. Sigurbjartur Halldórsson

MKV.	1:50 1:500
DAGS.	NÓV. 2003
VERK NR.	2332
TEIKN. NR.	2-01
HANNAÐ	SIG. ÞORLEIFSS. KT. 241148-3009
TEIKNAÐ	G.H.
YFIRFARIÐ	

TEIKNIÞJÓNUSTA SIGURÐAR ÞORLEIFSSONAR ehf
STRANDGÖTU 11 220 HAFNARFIRÐI
SÍMI 555-4255 FAX 565-2875
E-mail taeknithjonusta@islandia.is
kt: 440693-2539