


**TÁKN FYRIR LAGNIR**

SKOLPLOGN
REGNVATNSLOGN
JARÐVATNSLOGN
JARÐVATNS + REGNVATNS
NEYSUVATN
BAKRENNSLI HITAVEITU

**SKÝRINGAR**

Fráveitilagðir undir botnplötu og utan með húsi skulu vera úr PVC.  
 Aður en byrjað er á lagningu röra skal jafna undirlagið vandlega en undir og umhverfis rörin skal vera minnst 150 mm sandlag. Leggja skal rör með vandvirktíni á sandlagið þannig að engar skemmdir verði á rörinu og það fái jafnan stuðning.  
 Skreyta skal rör með þar til gerðum þéttihring. Þess skal gett að rör geti þanist eðlilega.

GRUNNMYND 1:50

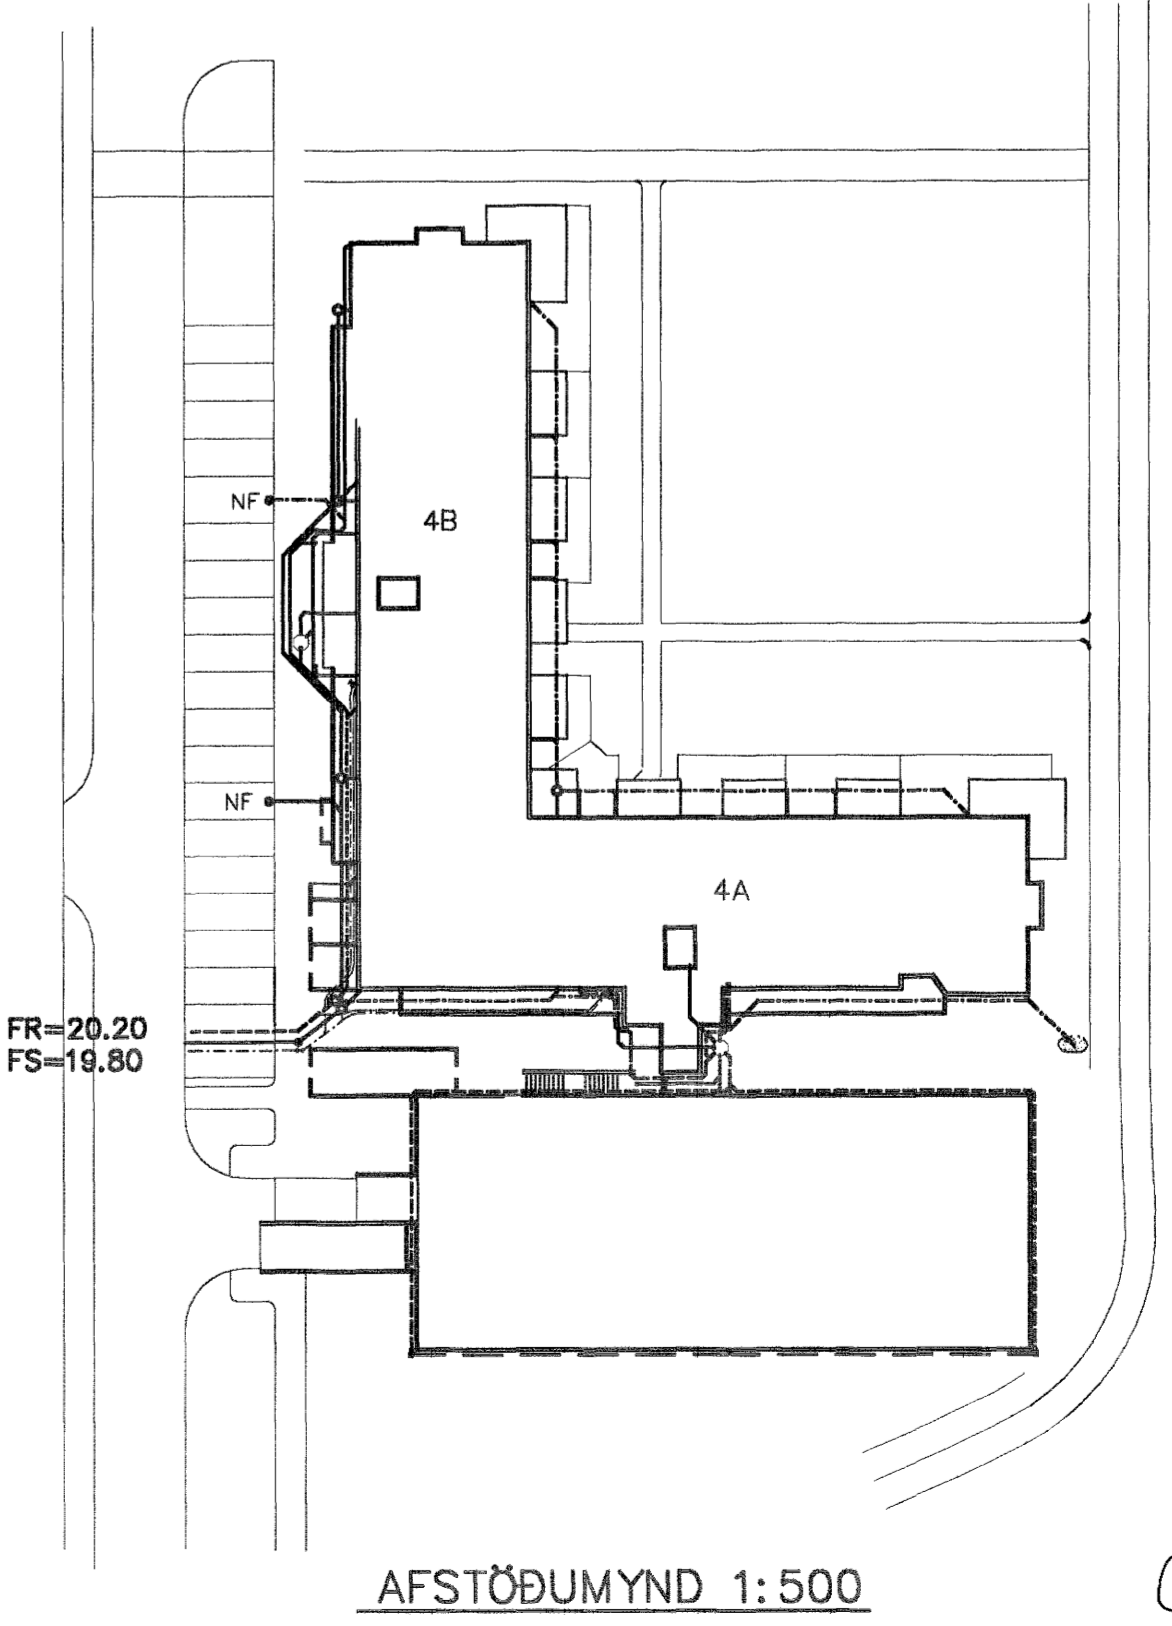

AFSTÖÐUMYND 1:500

Dæla í dæluþr 1:20

Br.	Dags.	Eðli breytinga	Sign.
<b>DAGGARVELLIR 4A HAFNARFIRÐI</b>			
GRUNNMYND—GRUNNLAGNA			
MKV. 1:50	Samþykkt þann 13 NOV. 2003		
DAGS. NOV. 2003	Byggingafrúnn í Hafnarfirði Fr. Sigurbjartur Halldósson		
VERK NR. 2332			
TEIKN. NR. 2-01			
HANNAÐ	SIG. ÞORLEIFSS. KT. 241148-3009		
TEIKNAD	G.H.		
YFIRVÁRIÐ			
<b>TEKNIÞJÓNUSTA</b> SIGURDAR ÞORLEIFSSONAR ehf STRANDGÖTU 11 220 HAFNARFIRÐI Sími 555-4255 FAX 565-2875 E-mail taekniþjonusta@islandia.is kt: 440693-2538			