


Afstöðumynd 1:500

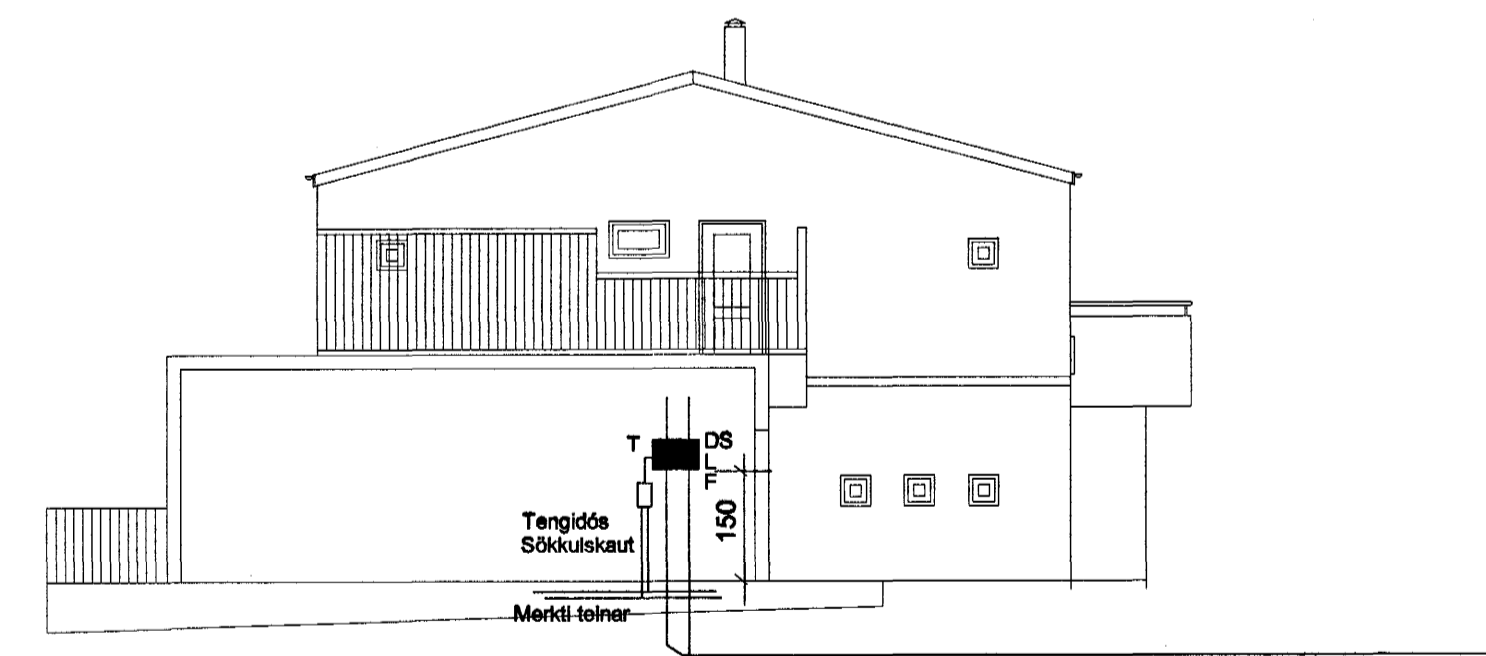

Snið a-a mkv. 1:100

HS 50mm  
L 50mm  
F 50mm  
G 25mm  
Plastpípur 70 cm í jörð  
sem ná út fyrir lóðarmörk

Samþykkt þann  
11 NOV. 2003  
Byggingafulltrúinn í Hafnarfirði  
F.h. Sigurbjartur Hallgrímsson

**Elys**  
Rafagnateikningar

Engjahlöð 5 221 Hafnarfirði s. 565-4755 gsm. 897-6530

Þórður Kristjánsson Rafv.m. kt. 040851-4969  
V. Elma Cates Tætmit. kt.131155-3529

**Blómvellir 20. Hafnarfirði.**

Einlínuneynd	Snið a-a	Teikning nr. 630-03	Dagss: 10-07-03	Hannað:
Afstöðumynd	Sökkulskaut	Mkv: 1:500 1:100	Bláð: 4 af 4	Teiknað: véc

*Handwritten signature*