

SKÝRINGAR VID FRÁVEITULAGNIR Í JÖRD

- SKOLPLÖGN
- REGNVATN
- REGNV. OG RÆSILÖGN
- RÆSILÖGN

- SKOLPLAGNIR Í JÖRD ERU PVC- OG STEYPT RÖR.
- REGNVATNSLAGNIR Í JÖRD ERU PVC- OG STEYPT RÖR.
- IDRÁTTARRÖR ERU PEH PLASTRÖR.
- TENGISTYKKI SKULU VERA AF SÓMU GERD OG PÍPUR.
- ÓNEFNDAR SKOLPLAGNIR ERU Ø100 MED MINNST 20% HALLA.
- ÓNEFNDAR REGNVATNSLAGNIR VID HÓS ERU Ø100 PVC MED MINNST 10% HALLA
- ÓNEFNDAR REGNVATNSLAGNIR Í LÓÐ ERU Ø150 ST MED MINNST 10% HALLA
- ÞAR SEM LÖGN FER GEGNUM SÖKKUL SKAL SETJA STYRKARHÖLK UTAN UM LÖGNINA AF NESTU RÖRSTÆRD FYRIR OFAN.
- UPPGEFNIR KÓTAR ERU RENNSLISKÓTAR.
- FRÁGANGUR LAGNA SKAL VERA Í SAMRÆMI VID GILDANDI STADLA OG REGLUGERDIR.

GN1 : GEGNUMSTREYMISNIDURFALL
GN2 : NIDURFALL MED LOFTLOKU

SKÝRINGAR VID FRÁVEITULAGNIR INNAHÖSS:

- PÍPUR OG TENGISTYKKI ERU ÚR HLJÓÐDEMPUÐU PP-PLASTI MED MÖFFUTENGJUM.
- LAGNIR SKULU HAVA A.M.K. 20% HALLA NEMA ANNAD SÉ TEKID FRAM.
- PÍPUR SKULU FESTAR Í STEYPU EDA VEGGSTODIR.
- MESTA FJARLÆGD MILLI UPPHENGJA ER

NAFMÁL	LÓDRÉTT(m)	LÁRÉTT(m)
32-50	1,0	0,5
75	1,5	1,0
100	2,5	1,0

- ÞAR SEM LAGNIR LIGGJA GEGNUM HÉDASKIL SKAL SETJA ELDVARNARHÖKLA UTANUM LÖGN
- FRÁGANGUR LAGNA SKAL VERA Í SAMRÆMI VID GILDANDI STADLA OG REGLUGERDIR.

ÖL = ÖTLOFTUN

SKÝRINGAR VID VATNSLÖGN:


- KALT VATN
- HEITT VATN
- HEITT VATN (HRINGRÁS)

- LAGNIR SKULU VERA RYDFRÍ RÖR (AISI 316) MED ÞRYSTITENGJUM (DS 439) EDA SAMSVARANDI.
- PÍPUR SKULU VOTTADAR AF RB. TIL NOTKUNAR FYRIR HEITT OG KALT NEYSLUVATN. PÍPUR SKULU ÞOLA A.M.K.1000 kPa VID 70°C MIDAD VID STÖÐUGT ÁLAG Í 50 ÁR.
- LAGNIR SKAL EINANGRA MED 20mm HÖLKUM, ÚR ÖBRENNANLEGRI EINANGRUN.
- DREIFI- OG TENGILAGNIR Í VEGGJUM SKAL EINANGRA MED ÁDRAGSHÖLKUM.
- MESTA FJARLÆGD MILLI PÍPUUPPHENGJA MÁ VERA 2m
- TENGILAGNIR AD ÞRIFATÆKJUM SKULU VERA DN15 NEMA ANNAD SÉ TEKID FRAM.
- FRÁGANGUR LAGNA SKAL VERA Í SAMRÆMI VID GILDANDI STADLA, REGLUGERDIR OG LEIÐBEININGAR RB.

SKÝRINGAR VID HITALÖGN:

- FRAMRÁS
- BAKRÁS

- LAGNIR SKULU VERA LÉTTDREGNAR SVARTAR STÁLPIPUR (DIN 2440 STÁLPIPUR (DIN 2440 EDA SAMSVARANDI) MED SKRÓFUDUM TENGISTYKKJUM.
- LAGNIR SKAL EINANGRA MED 20 MM HÖLKUM ÚR ÖBRENNANLEGU EFNI.
- MESTA FJARLÆGD MILLI PÍPUUPPHENGJA MÁ VERA 2 m.
- REYNSLUÐRÝSTINGUR ER 8 bar.
- FRÁGANGUR LAGNA SKAL VERA Í SAMRÆMI VID GILDANDI STADLA OG REGLUGERDIR.

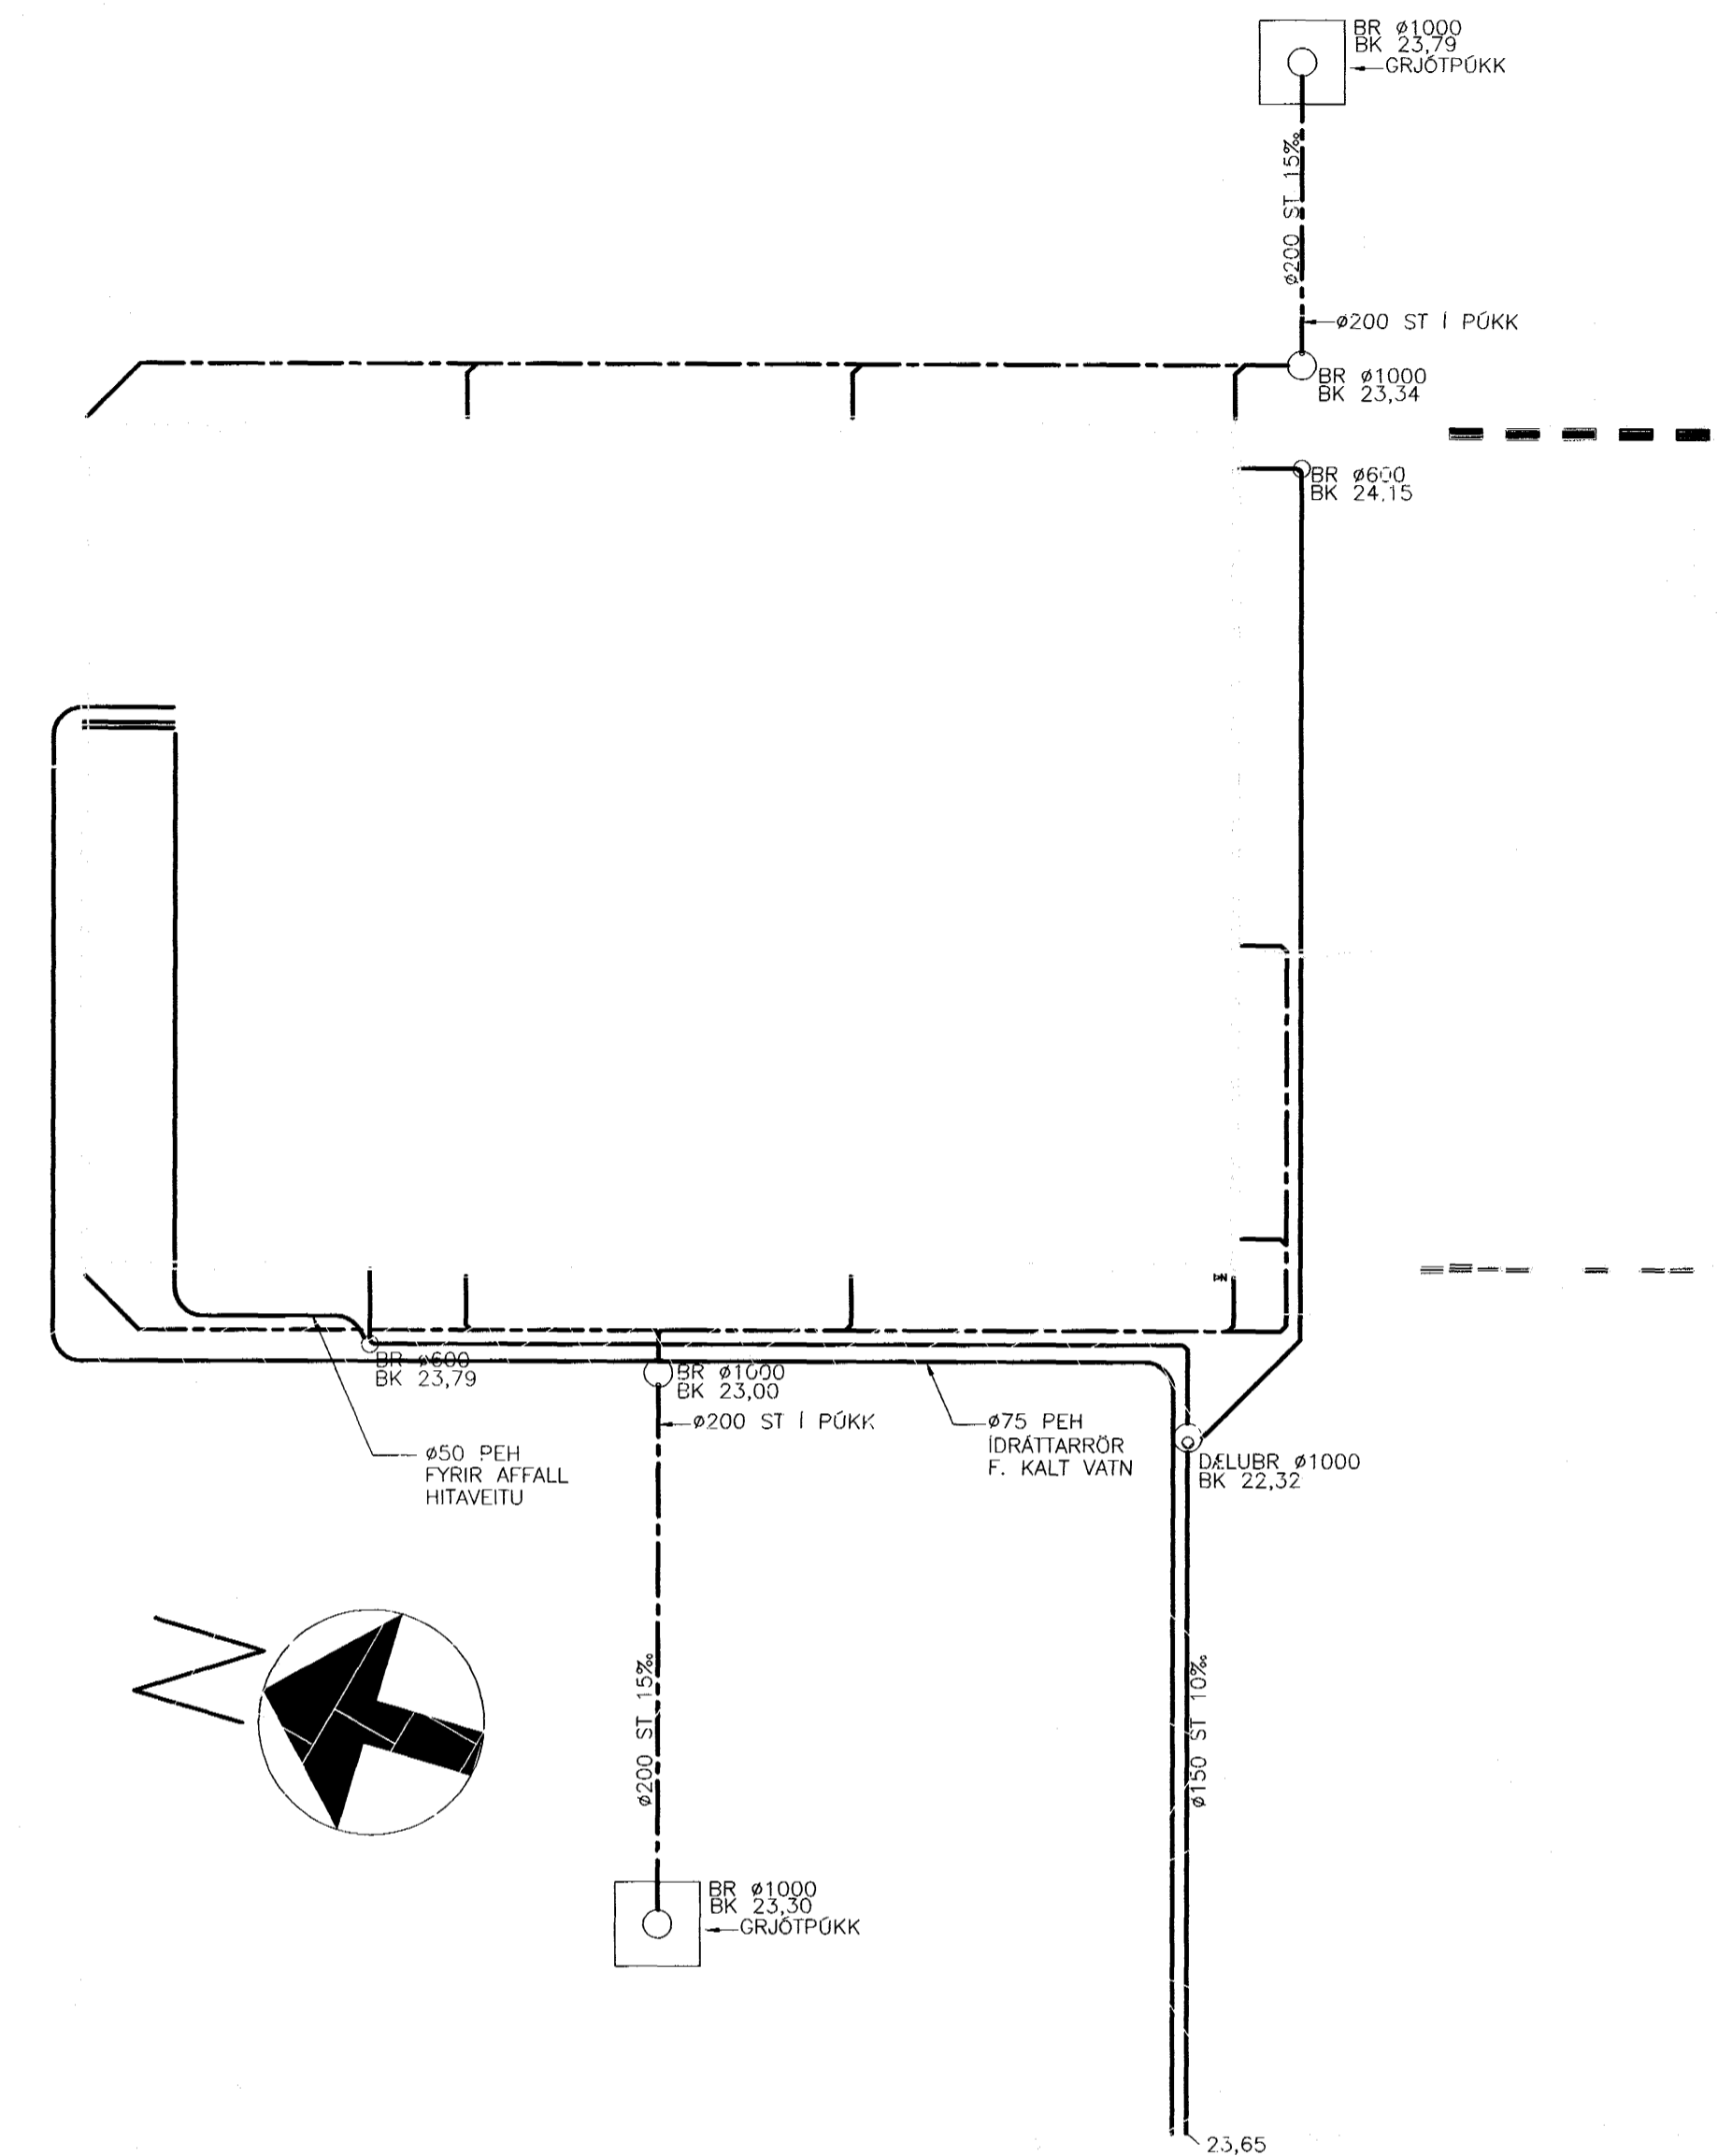

Samþykkt þann
10 NOV. 2003
Byggingafulltrúinn í Hafnarfirði
F.h. Sigurbjartur Halldórsson

Ch. 8/11 2003
HEILBRIGÐISEFTIRLITS
HAFNARFJARDAR-
OG KÖPAVÆSSVÆÐIS
Garðatorgi - 210 Garðabæ
Kári Stefánsson

A 04.11.03 KOSTASETNING OG DELUBRUNNUR 10 10
BR. DAGS. Breyting REKNI. TEKNI.

VSÓ RÁÐGJÖF

BORGARTOWN 20, 105 REYKJAVÍK, SMÍ 585-8000, SMIBRÝ 585-8010, NETTÍÐI VSÓ@vso.is

HELLUHRAUN 16-18

ÞRIFA- HITA OG LOTRÆSTIKERFI HANNAÐ/TEKNI. 10/ALB
ALMENNAR SKÝRINGAR ATH. *[Signature]*
AFSTÖÐUMYND SAMÞYKKT *[Signature]*

KV. NR. 1:250 REYKJAVÍK 08.08.2003
VERKNI. TEKNI. NR. 03102 L1-VAY-001

03102 L1-VAY-001 A

[Signature]
S.11.07