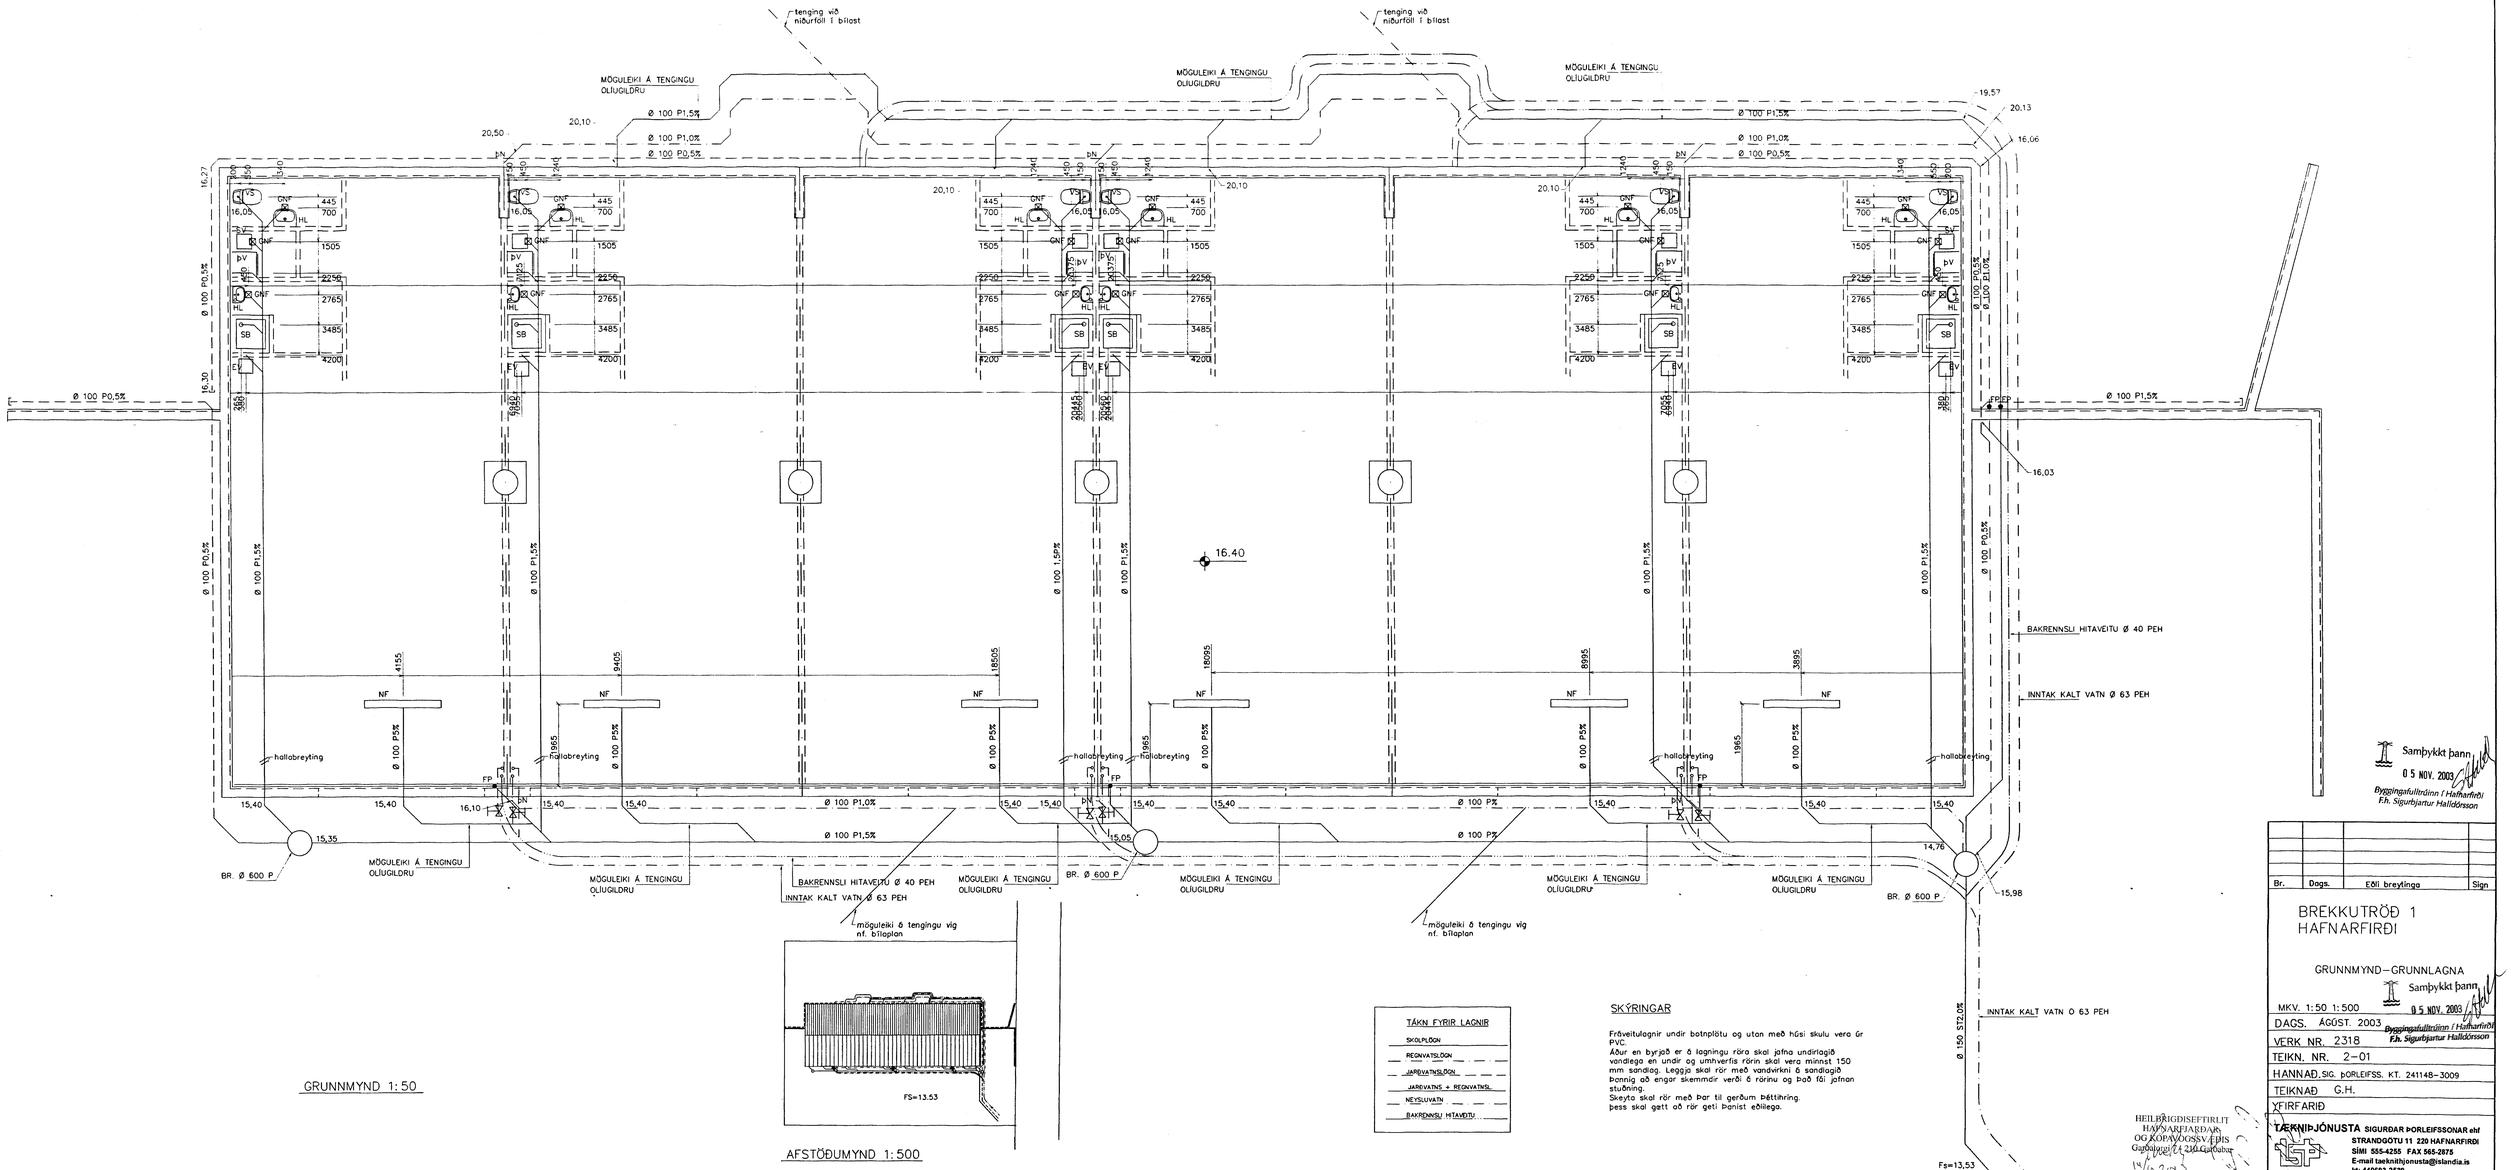

GRUNNMYND 1:50

AFSTÖÐUMYND 1:500

TÁKN FYRIR LAGNIR
SKOLPLÖGN
REGNVATNSLÖGN
JARÐVATNSLÖGN
JARÐVATNS + REGNVATNSL.
NEYSLUVATN
BAKRENNSLI HITAVEITU

SKÝRINGAR

Fráveitulagnir undir botnplötu og utan með húsi skulu vera úr PVC.
Áður en byrjað er á lagningu röra skal jafna undirlagið vandlega en undir og umhverfis rörin skal vera minnst 150 mm sandlag. Leggja skal rör með vandvirkni á sandlagið þannig að engar skemmdir verði á rörinu og það fái jafnan stuðning.
Skeyta skal rör með þar til gerðum þéttihring.
Þess skal gætt að rör geti þanist eðlilega.

Samþykkt þann 05 NÓV. 2003
Byggingafulltrúinn í Hafnarfirði
F.h. Sigurbjartur Halldórsson

Br.	Dags.	Eðli breytinga	Sign

BREKKUTRÖÐ 1
HAFNARFIRÐI

GRUNNMYND – GRUNNLAGNA

Samþykkt þann 05 NÓV. 2003
Byggingafulltrúinn í Hafnarfirði
F.h. Sigurbjartur Halldórsson

MKV. 1:50 1:500
DAGS. ÁGÚST. 2003
VERK NR. 2318
TEIKN. NR. 2–01
HANNAÐ SIG. ÞORLEIFSS. KT. 241148–3009
TEIKNAÐ G.H.
YFIRFARIÐ

HEILBRIGÐISEFTIRLIT HAFNARFJARÐAR OG KÓPAVOGSSVÆÐIS
Dalvegur 24 200 Kópavogur
14/10 2003

TÆKNIÞJÓNUSTA SIGURÐAR ÞORLEIFSSONAR ehf
STRANDGÖTU 11 220 HAFNARFIRÐI
SÍMI 555-4255 FAX 565-2675
E-mail: taeknithjonusta@islandia.is
kt: 440693-2539