

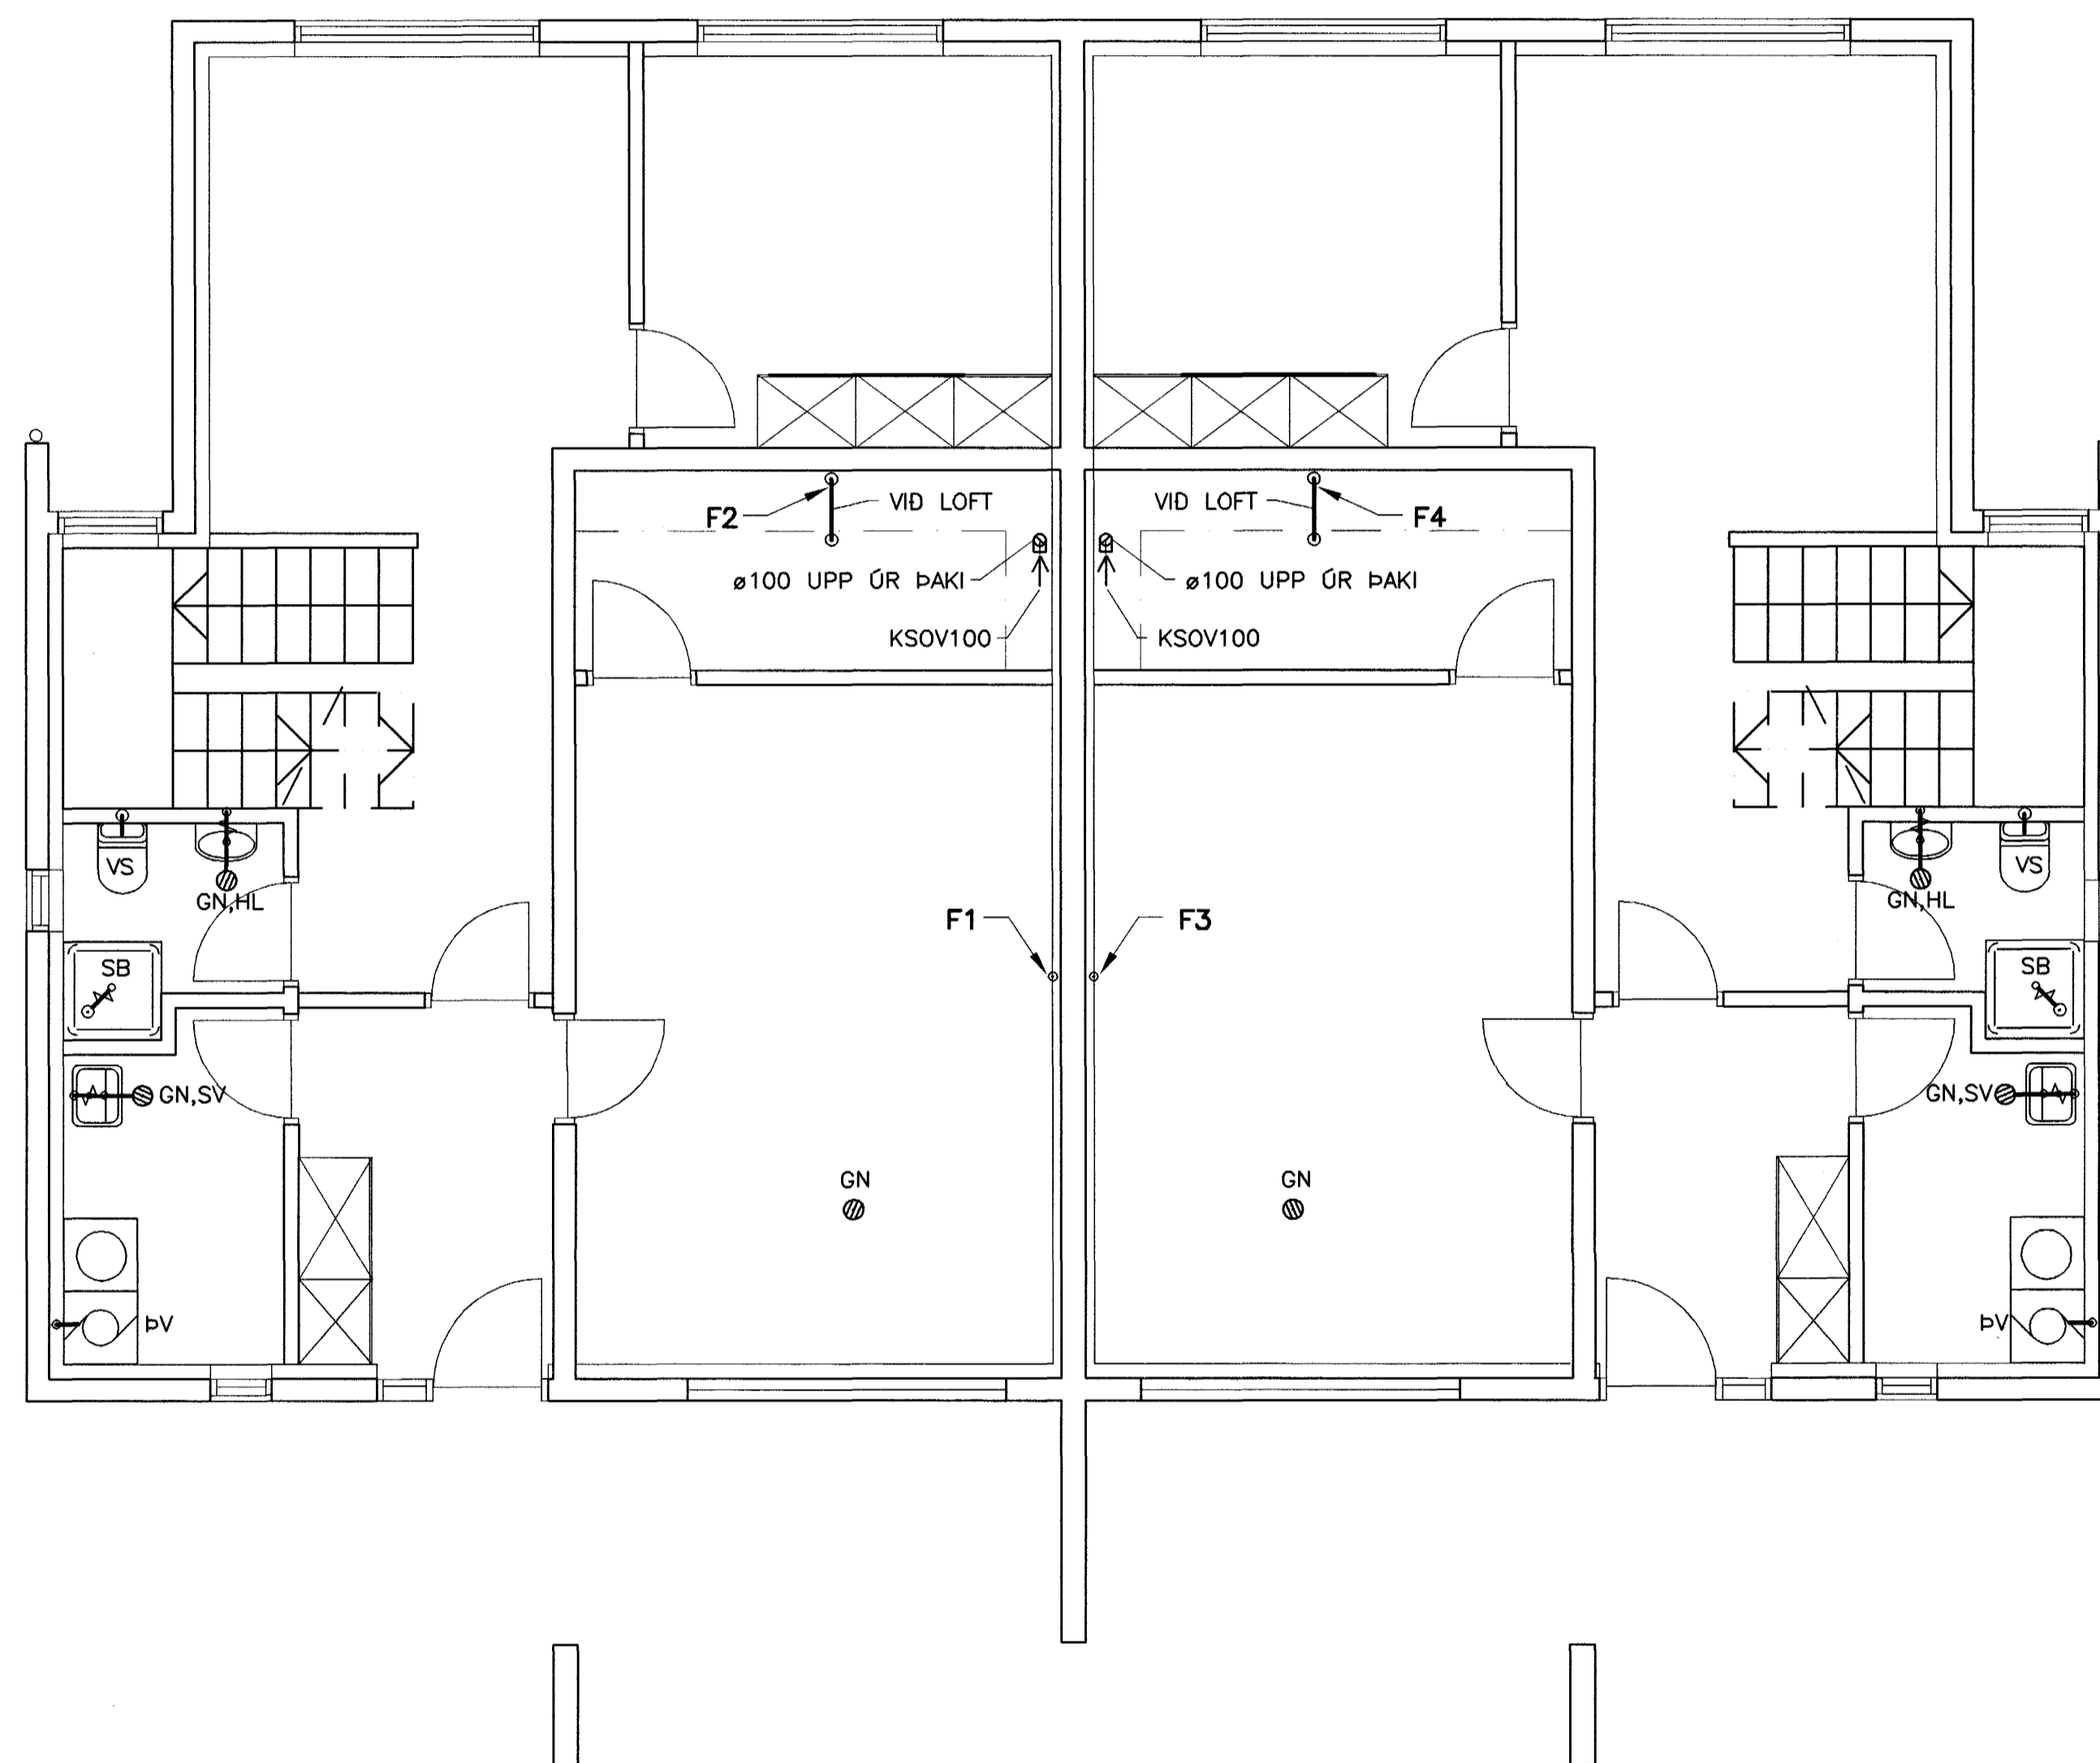



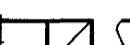


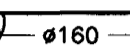

|       |     |             |       |
|-------|-----|-------------|-------|
| DAGS: | NR: | BREYTINGAR: | SAMB: |
|       |     |             |       |
|       |     |             |       |
|       |     |             |       |

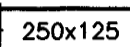


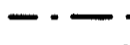
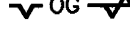
GRUNNMYND 1.HÆÐ. 1:50

**SKÝRINGAR:**

-  MERKIR LOFTSTOKK 160mm í þVERMÁL
-  250x125 " " KANTADAN 250mmx125mm FYRRA MÁLID Í TEKNIPLANI
-  " " EINANGRADAN AD UTAN MED 50mm MOTTUM T.D. STEINULL
-  " " EINANGRADAN AD INNAN MED HLJÓDEINANGRÚNARMOTTUM
-  50 ← " ÖTSOG 50 l/s
-  " " ÖTSOGSSTOKK, SÝNILEGT SNID
-  " " ÖTSOGSSTOKK, HULID SNID
-  KSOV 100 " 100mm ÖTSOGSVENTILL MED HLJÓDDEMPUN

ALLIR STOKKAR SKULU VERA ÓR GALVANISERUDU BLIKKI. UPPHENGJUR SKULU VERA ÓR ÖBRENNALEGU EFNI, MED MINNST 50mm ÞVERSNID Í MINNST 2m BLÍ. SÍVALIR STOKKAR SKULU SPIRALLASADIR MED PITTSBURG LÁS OG SETTIR SAMAN MED MÖFFUM. SÍVALIR BEYGJUR SKULU VERA MED R/d HLUTFALL 1 EDA STERRA. EFNISÞYKKTIR SKULU VERA SEM HÉR SEGRIR:  
**SÍVALIR STOKKAR:**  
 ÞVERMÁL 250 280-500 560-800 >800  
 EFNISÞYKKT 0,5 0,6 0,7 0,9

**MERKINGAR:**

-  MERKIR SKOLPLOGN
-  " " REGNVATNSLÖGN
-  " " VATNSLÁS

- J PÍPUR ÓR STEYPUJÁRNI
- ST PÍPUR ÓR STEINSTEYPU
- PVC PÍPUR ÓR POLYVINYLCLORID
- PP PÍPUR ÓR POLYPROPYLEN
- PEH PÍPUR ÓR POLYETHYLEN

- HL HANDLAUG
- VS VATNSALERNI
- SB STEYPIBÁD
- EV ELDHÚSVASKUR
- SV SKOLVASKUR
- UP UPPVOTTAVEL
- PV ÞVOTTAVEL
- GN ÓSLFNIDURFALL
- BN ÞAKNIDURFALL
- SN SVALANIDURFALL
- BR BRUNNUR

**ADRAR SKÝRINGAR:**

EFNI Í GRUNNLÖGN SKAL VERA STEINSTEYPA EDA PVC.  
 EFNI Í FRÆRENNSLISLÖGN INNAHÖSS SKAL VERA PP EDA PEH.  
 EFNI Í FRÆRENNSLISLÖGN Í BILGEYMSLU SKAL VERA ÓR POTTJÁRNI.  
 EFNI Í FRÆRENNSLISLÖGN UTANHÖSS SKAL VERA STEINSTEYPA EDA PVC.  
 BIL MILLI FESTINGA Á LÆRETTUM PLASTPÍPUM SÉ MEST 10xD OG 15xD FYRIR ÚTLOFTUNARPÍPUR ÞAR SEM D ER YTRA ÞVERMÁL PÍPU.  
 ALLA FRÆRENNSLISLÖGN INNAHÖSS SKAL EINANGRA MED 25mm STEINULL OG VEFJA MED PLASTI.  
 ALLT EFNI OG FRÁGANGUR SKAL VERA Í SAMREMI VÍD AKVEDI ÍST-65, ÍST-68 OG GILDANDI REGLUGERDIR.  
 UNDIR GRUNNLÖGN KEMJUR 15cm JÖFNUNARLAG ÓR SANDI SEM ÞJAPPIST VANDLEGA. HÉD JÖFNUNARLAGSINS SKAL HEFA BELG RÖRANNA OG TAKA SKAL ÓR FYRIR MÖFFU EFTIR ÞJÖPPUN ÞESS. FÝLLA SKAL AD PÍPUM MED 20 cm SANDLAGI.  
 ALLAR GRUNNLAGNIR SKULU VERA d=100 NEMA ANNAD SÉ TEKID FRAM LAGNIR UNDIR BÍLAFLANI SKULU VERA ÓR ST.  
 LEIDSLUR FRÁ HL AD NF SKULU VERA d=40  
 LEIDSLUR FRÁ SV OG EV AD GRUNNLÖGN SKULU VERA d=50

Samþykkt þann  
 03 NOV. 2003  
 Byggingafulltrúinn í Hafnarfjarði  
 F.h. Sigurbjartur Halldórsson

30.10.03  
 HLLG

VERKFRÉÐIÞJÓUSTAN EHF  
 GARDATORG 7-210 GARDABER. Sími: 544 8600. Faxi: 544 8601. GSM: 862 8606, 694 3036. Netfang: j@vegask.is

|              |                            |              |                 |              |          |
|--------------|----------------------------|--------------|-----------------|--------------|----------|
| PROJ. NÖMUR: | REYNIHVAMMUR 3             | PROJ. NÖMUR: | 03.24           | ÞEG:         | 28.10.03 |
| PROJ. NÖMUR: | HAFNARFJÖRDUR              | PROJ. NÖMUR: | STEYPT HÖSS     | PROJ. NÖMUR: | 311      |
| PROJ. NÖMUR: | FRÁVEITU- OG LOFTRÆSINGAR: | PROJ. NÖMUR: | Jón Guðmundsson | PROJ. NÖMUR: | L1       |
| PROJ. NÖMUR: | 1.HÆÐ GRUNNMYND            | PROJ. NÖMUR: | 280255-4329     | PROJ. NÖMUR: | 1:50     |
| PROJ. NÖMUR: | GH                         | PROJ. NÖMUR: | GH              | PROJ. NÖMUR: | JC       |
| PROJ. NÖMUR: |                            | PROJ. NÖMUR: |                 | PROJ. NÖMUR: | 311      |

