


DAGS:	NR:	BREYTINGAR:	SAMB:

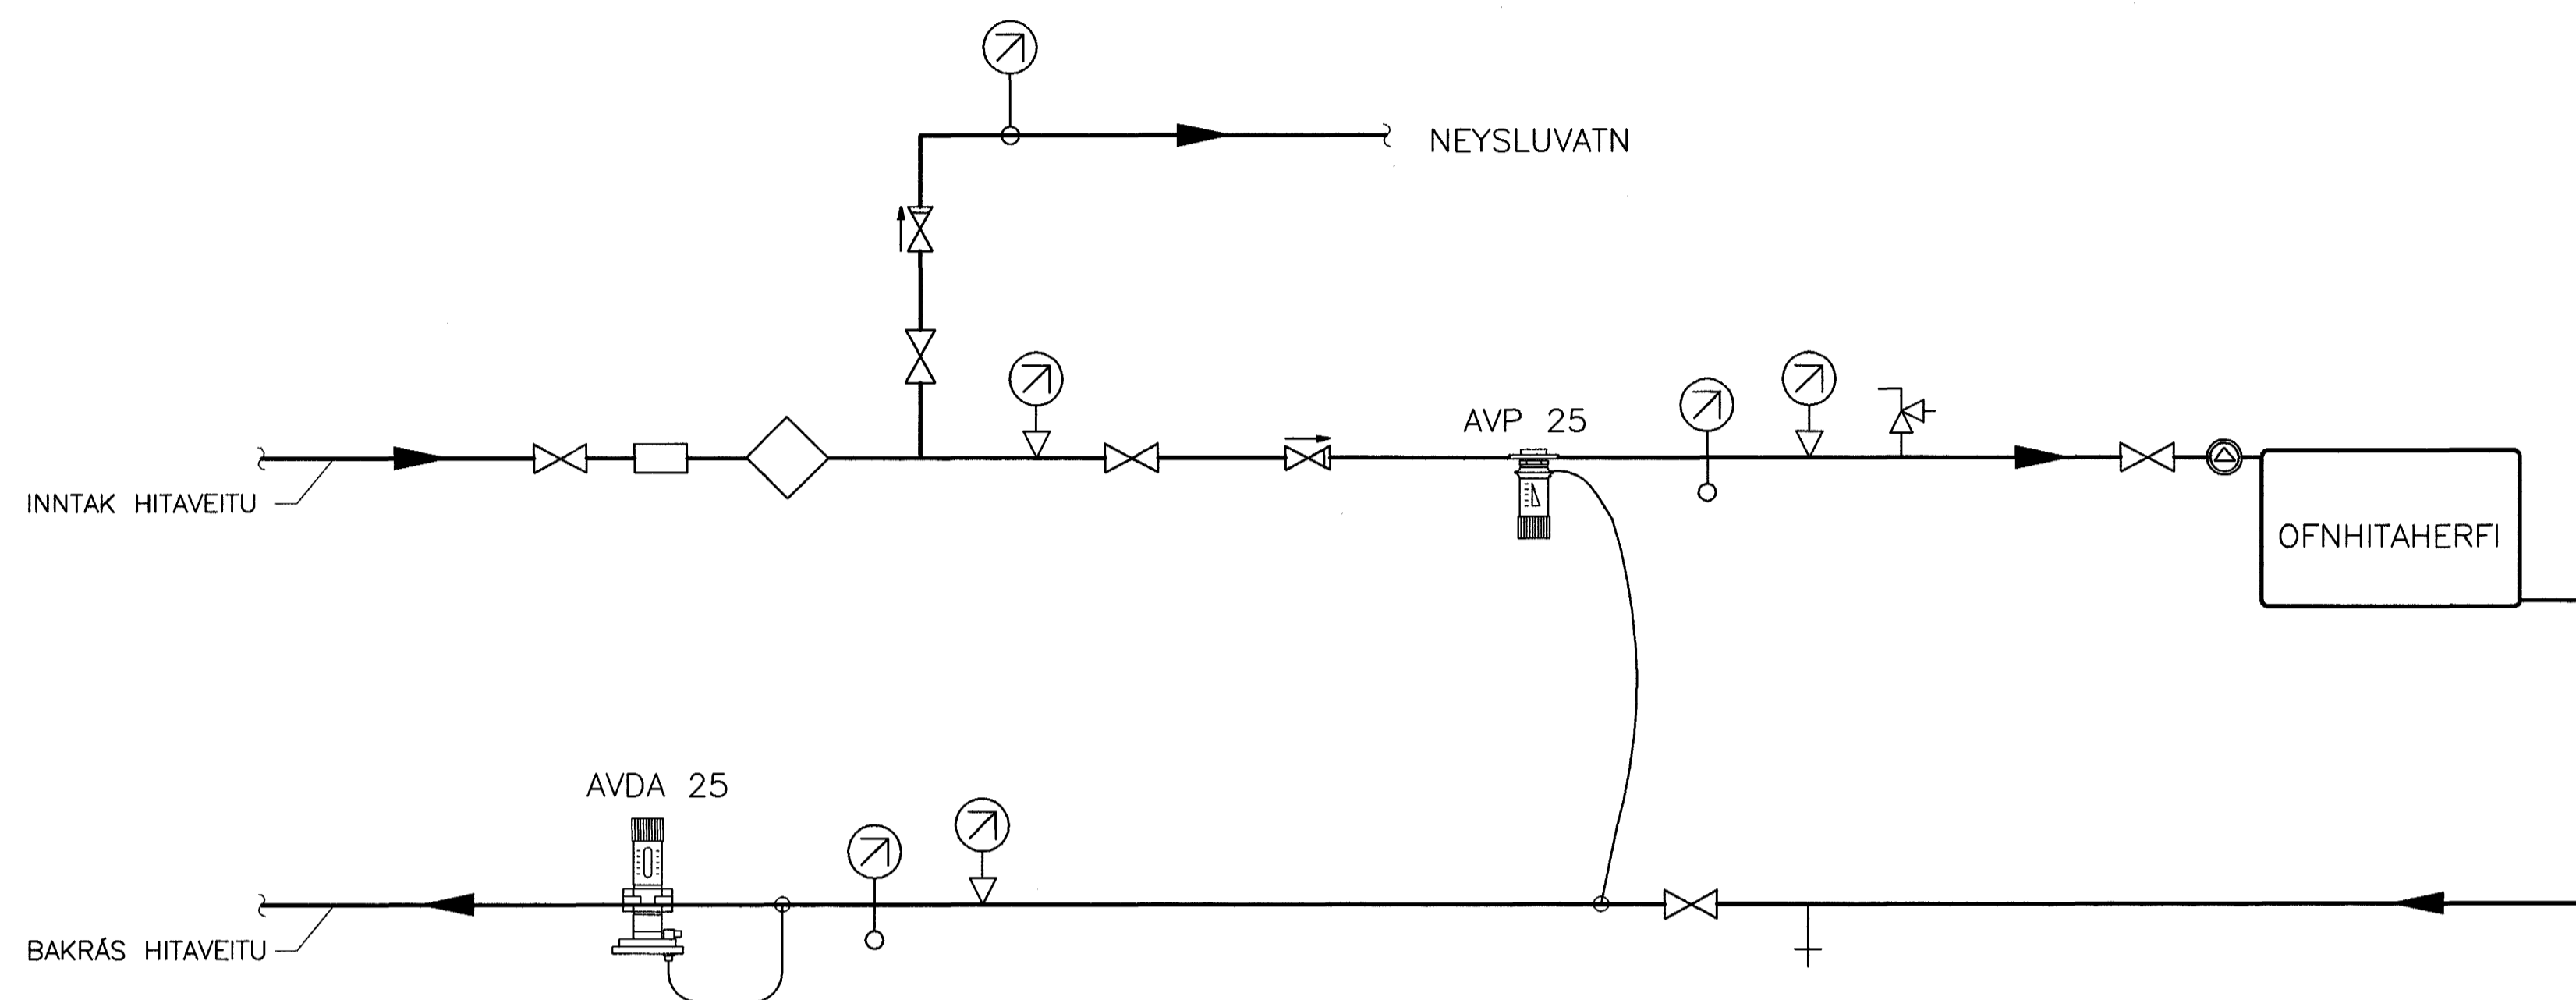

**SKÝRINGAR:**

**MERKINGAR:**

- FRAMRÁS HITALAGNAR
- - - BAKRÁS HITALAGNAR
- RENNILOKI
- SÆTISLOKI
- STILLILOKI
- EINSTREYMISLOKI
- MÓTORLOKI
- SEGULLOKI
- HEMILL
- HITASTÝRÐUR LOKI
- ÖRYGGISLOKI
- ÞRÝSTJAFNARI/MÓTSTÖÐULOKI
- RENNSLISSTEFNA
- LOFTSKILJA
- SÍA
- MÆLIR
- DÆLA
- ÞENSULGEYMR
- VARMASKIPTIR
- LOFTTÆMING
- HITAMÆLIR
- HITANEMI
- ÞRÝSTINGSMÆLIR
- ÞRÝSTINGSNEMI
- TÆMING

OFNASKRÁ $\Delta t = 40^\circ\text{C}$						
HITASTIG VATNS: $80^\circ\text{C} - 40^\circ\text{C}$						
OFN NR.	AFL W	HERBERGI	HÆÐ mm	LENGD mm	OFNLOKAR	STILLITALA
0101-01	500	ANDDYRI	800	600		
0101-02	700	ÞVOTTAHÓS	800	600		
0101-03	500	BADHERBERGI	600	600		
0101-04	1850	HERBERGI	1800	600		
0101-05	850	HERBERGI	1800	600		
0101-06	900	BÍLSKÓR	2000	600		
0201-01	1170	HJÓNAHERBERGI	1800	600		
0201-02	1260	HERBERGI	1800	600		
0201-03	2700	STOFA	2000	400		
0201-04	1550	ELDHÓS	2000	400		
0201-05	510	BADHERBERGI	600	1300		
0102-01	500	ANDDYRI	800	600		
0102-02	700	ÞVOTTAHÓS	800	600		
0102-03	500	BADHERBERGI	600	600		
0102-04	1850	HERBERGI	1800	600		
0102-05	850	HERBERGI	1800	600		
0102-06	900	BÍLSKÓR	2000	600		
0202-01	1170	HJÓNAHERBERGI	1800	600		
0202-02	1260	HERBERGI	1800	600		
0202-03	2700	STOFA	2000	400		
0202-04	1550	ELDHÓS	2000	400		
0202-05	510	BADHERBERGI	600	1300		
Samt.	24.980					

Samþykkt þann  
03 NOV. 2003  
Byggingafulltrúinn í Hafnarfirði  
F.h. Sigurbjartur Halldórsson

SKÝRINGAR SJÁ TEKN. NR. 511

VERKFRÉÐIÞJÓNUSTAN EHF

HEIT VERR:	REYNIHVAMMUR 3	VERNGRÖÐ:	03.16	DAGS:	28.10.03
HEIT TÆKNINGAR:	HAFNARFIRÐI	VERNGRÖÐ:	STEYPT HÓS	VERKLEIÐ:	510
HEIT TÆKNINGAR:	HITAKERFI:	VERNGRÖÐ:	Jón Guðmundsson	STOFNA:	LT
HEIT TÆKNINGAR:	OFNASKRÁ, TENGIGRIND OG SKÝRINGAR	VERNGRÖÐ:	280255-4329	HEIT VERR:	510
VERNGRÖÐ:	GH	VERNGRÖÐ:	GH	HEIT VERR:	510