



# Blikaás 10 Hafnarfirði.

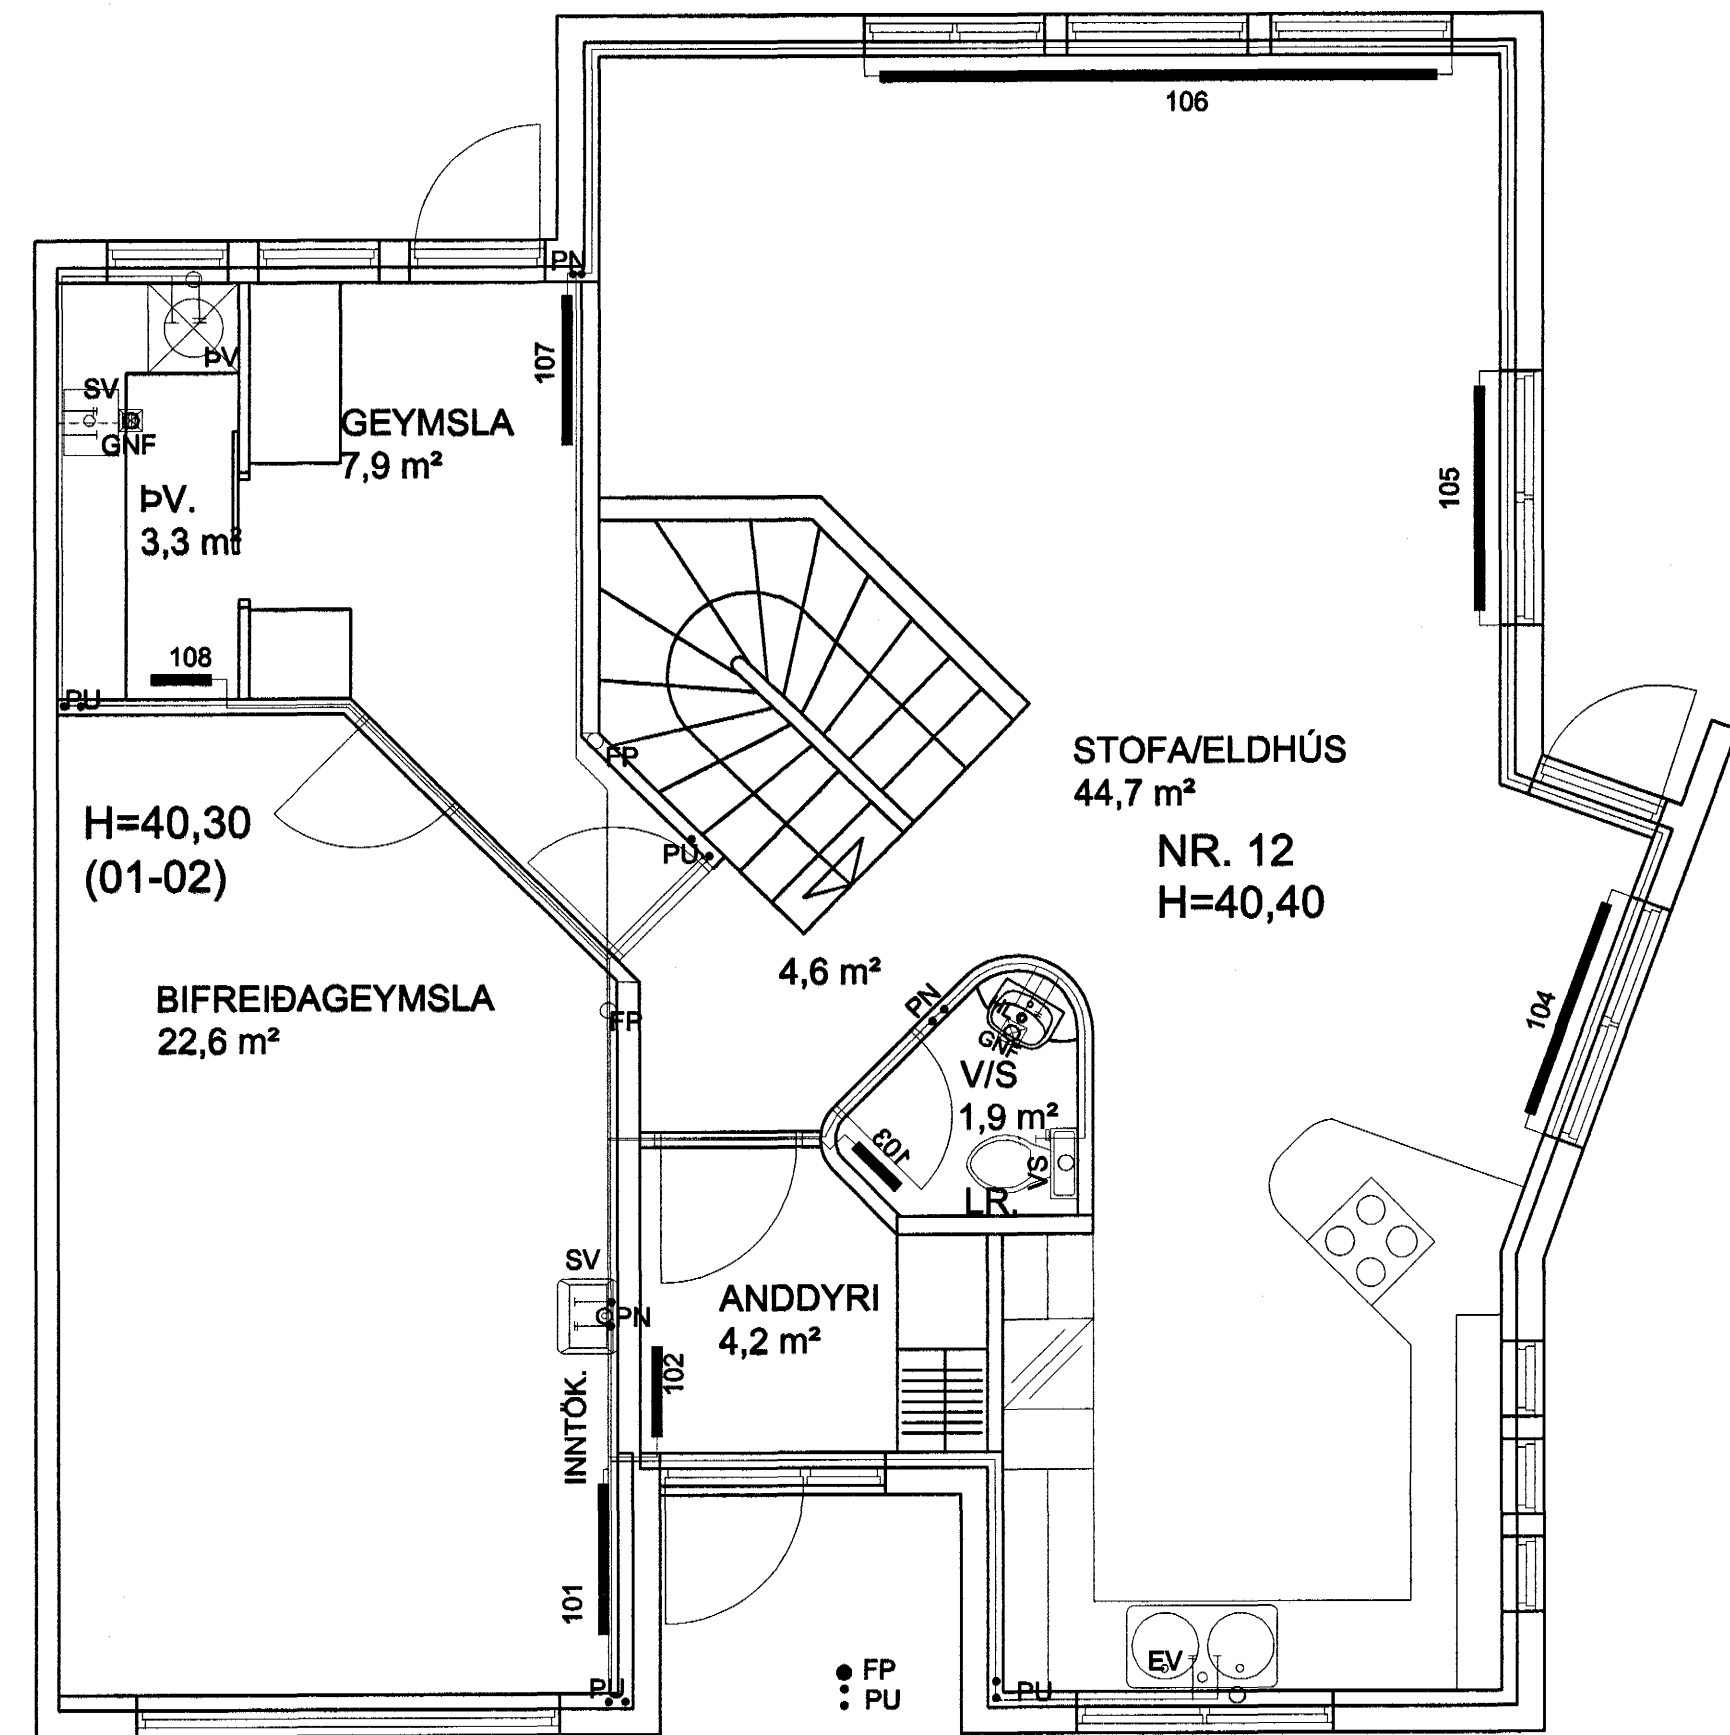

GRUNNMYND 1 HÆÐAR 1:50

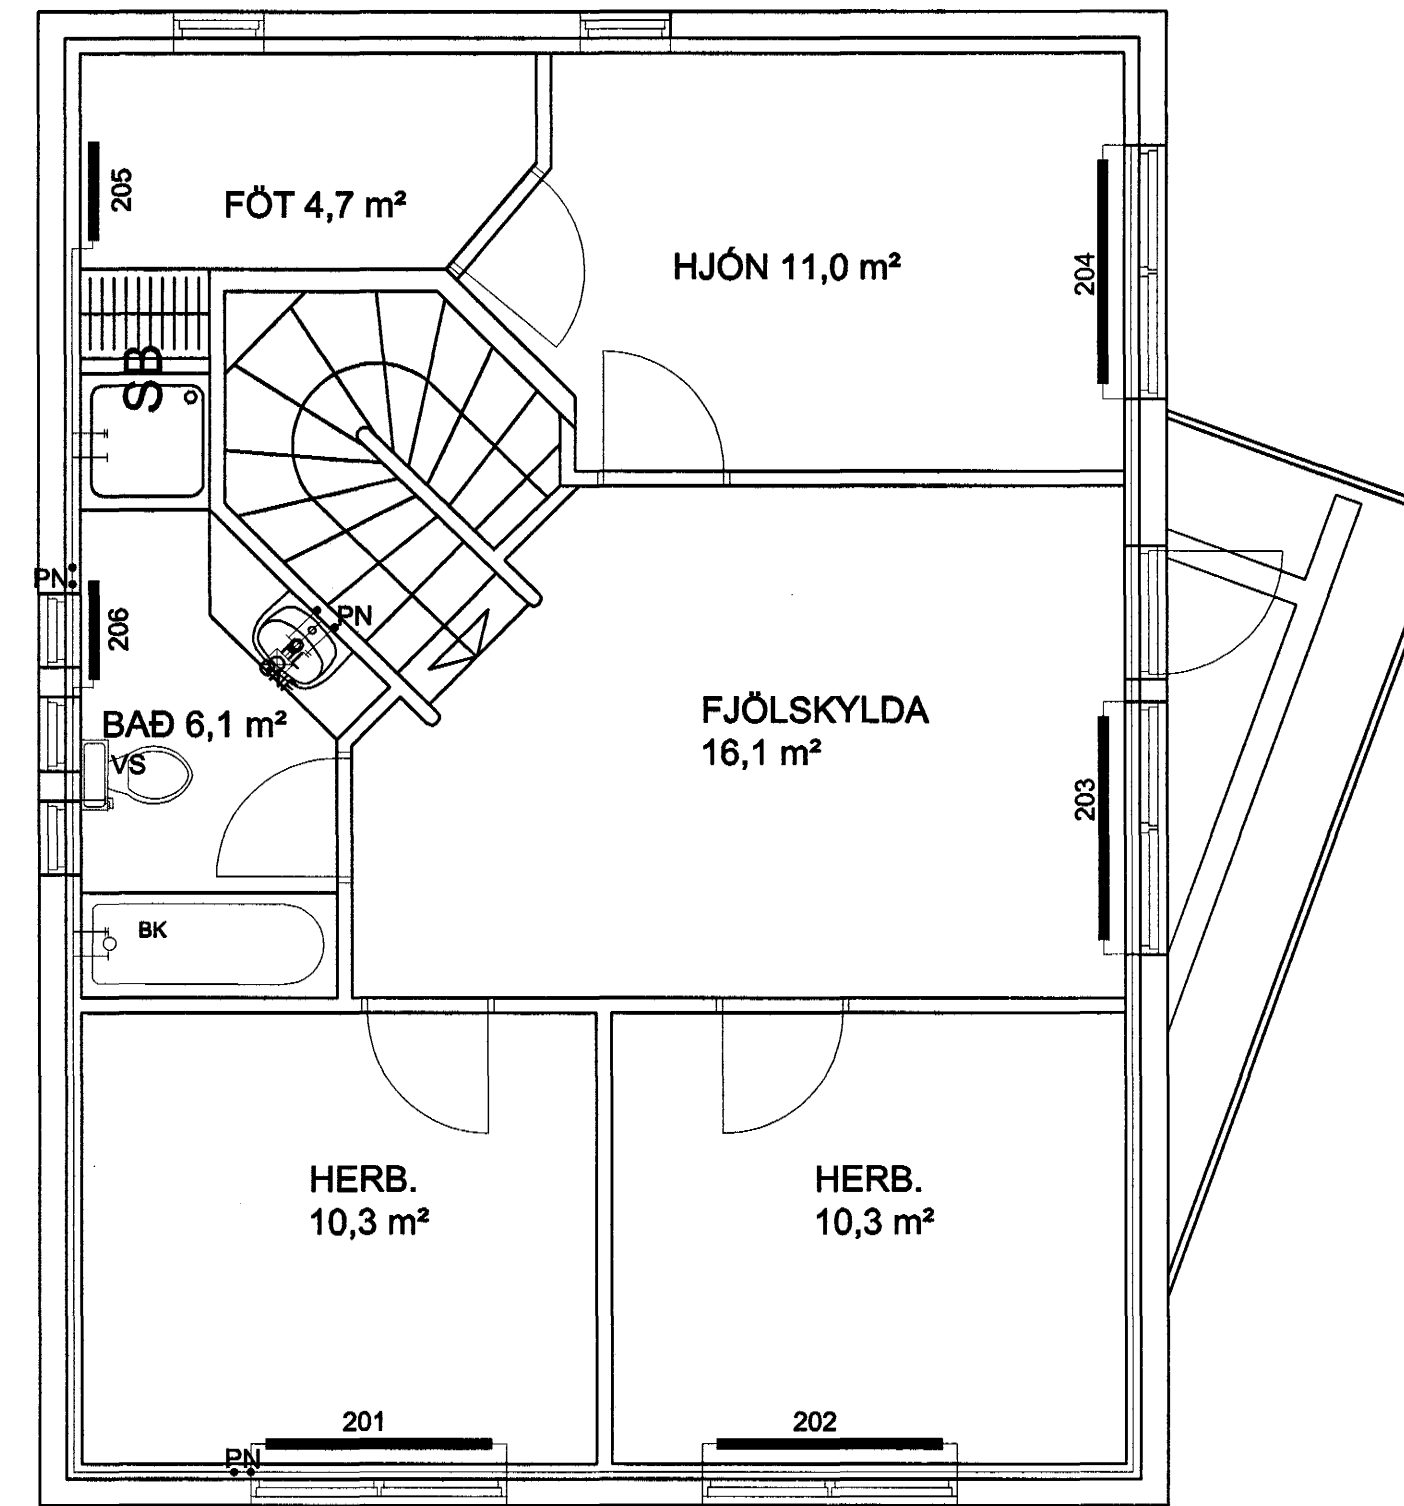

GRUNNMYND 2 HÆÐAR 1:50

OFN NR.	STAÐUR	HITABÖRF OFNS.	MESTA LENGD	MESTA HÆÐ	HITABÖRF RYMIS.	GÓLFHITI. 18*2,0 Pe-PEX		SAMTALS OFN OG GÓLFHIT.
	BLIKAÁS 10	KCAL/H			KCAL/H	LENGD.	Afköst.	KCAL/H
						lm.	KCAL/H	
101	BÍLGEYMSLA	1100	1000	700	2056	77	1230	2330
102	ANDD	250	600	400	370	7	126	377
103	VS	190	400	400	250	5	90	280
104	STOFA/ELDHÚS	850	1500	400	1115	46	800	1650
105	STOFA/ELDHÚS	850	1500	400	1115	46	800	1650
106	STOFA/ELDHÚS	1800	3700	400	2230	46	800	2600
107	GEYMSLA	560	1000	600	650	8	130	690
108	ÞVOTTUR	270	400	600	280	5	90	690
201	HERB.	910	1500	600	910			910
202	HERB.	910	1500	600	910			910
203	FJÖLSKYLDA	1200	1500	400	1200			1200
204	HJÓN	980	1500	600	980			980
205	FÖT	400	600	600	400			400
206	BAÐ	450	600	600	544	8	130	580
	SAMTALS	10720			13010		4196	15247

Samþykkt þann  
30 OKT. 2002  
Byggingafráunir / Hafnarfirði  
E.h. Sigurbjartur Halldórsson

## Blikaás 10 Hafnarfirði.

Sigurður Þorvarðarson byggingafræðingur bfl.  
Teiknistofan Strandgötu 11 220 Hafnarfirði.

STH, teiknistofan ehf. kt. 510298-2769. Kt. aðalhönnuðar: 141250-4189.  
Sími: 5651510. Netfang: teiknistofan@islandia.is

Skýringar:	Séruppráttur
Teikning:	Vatns hita og frárennslislagir.
Mælikvarði:	mkv. 1:50.
Undirskrift:	20/10 02 Sinb
Blað nr: 6 /	Dagsetning: 20 maí 2002..
Breytt:	