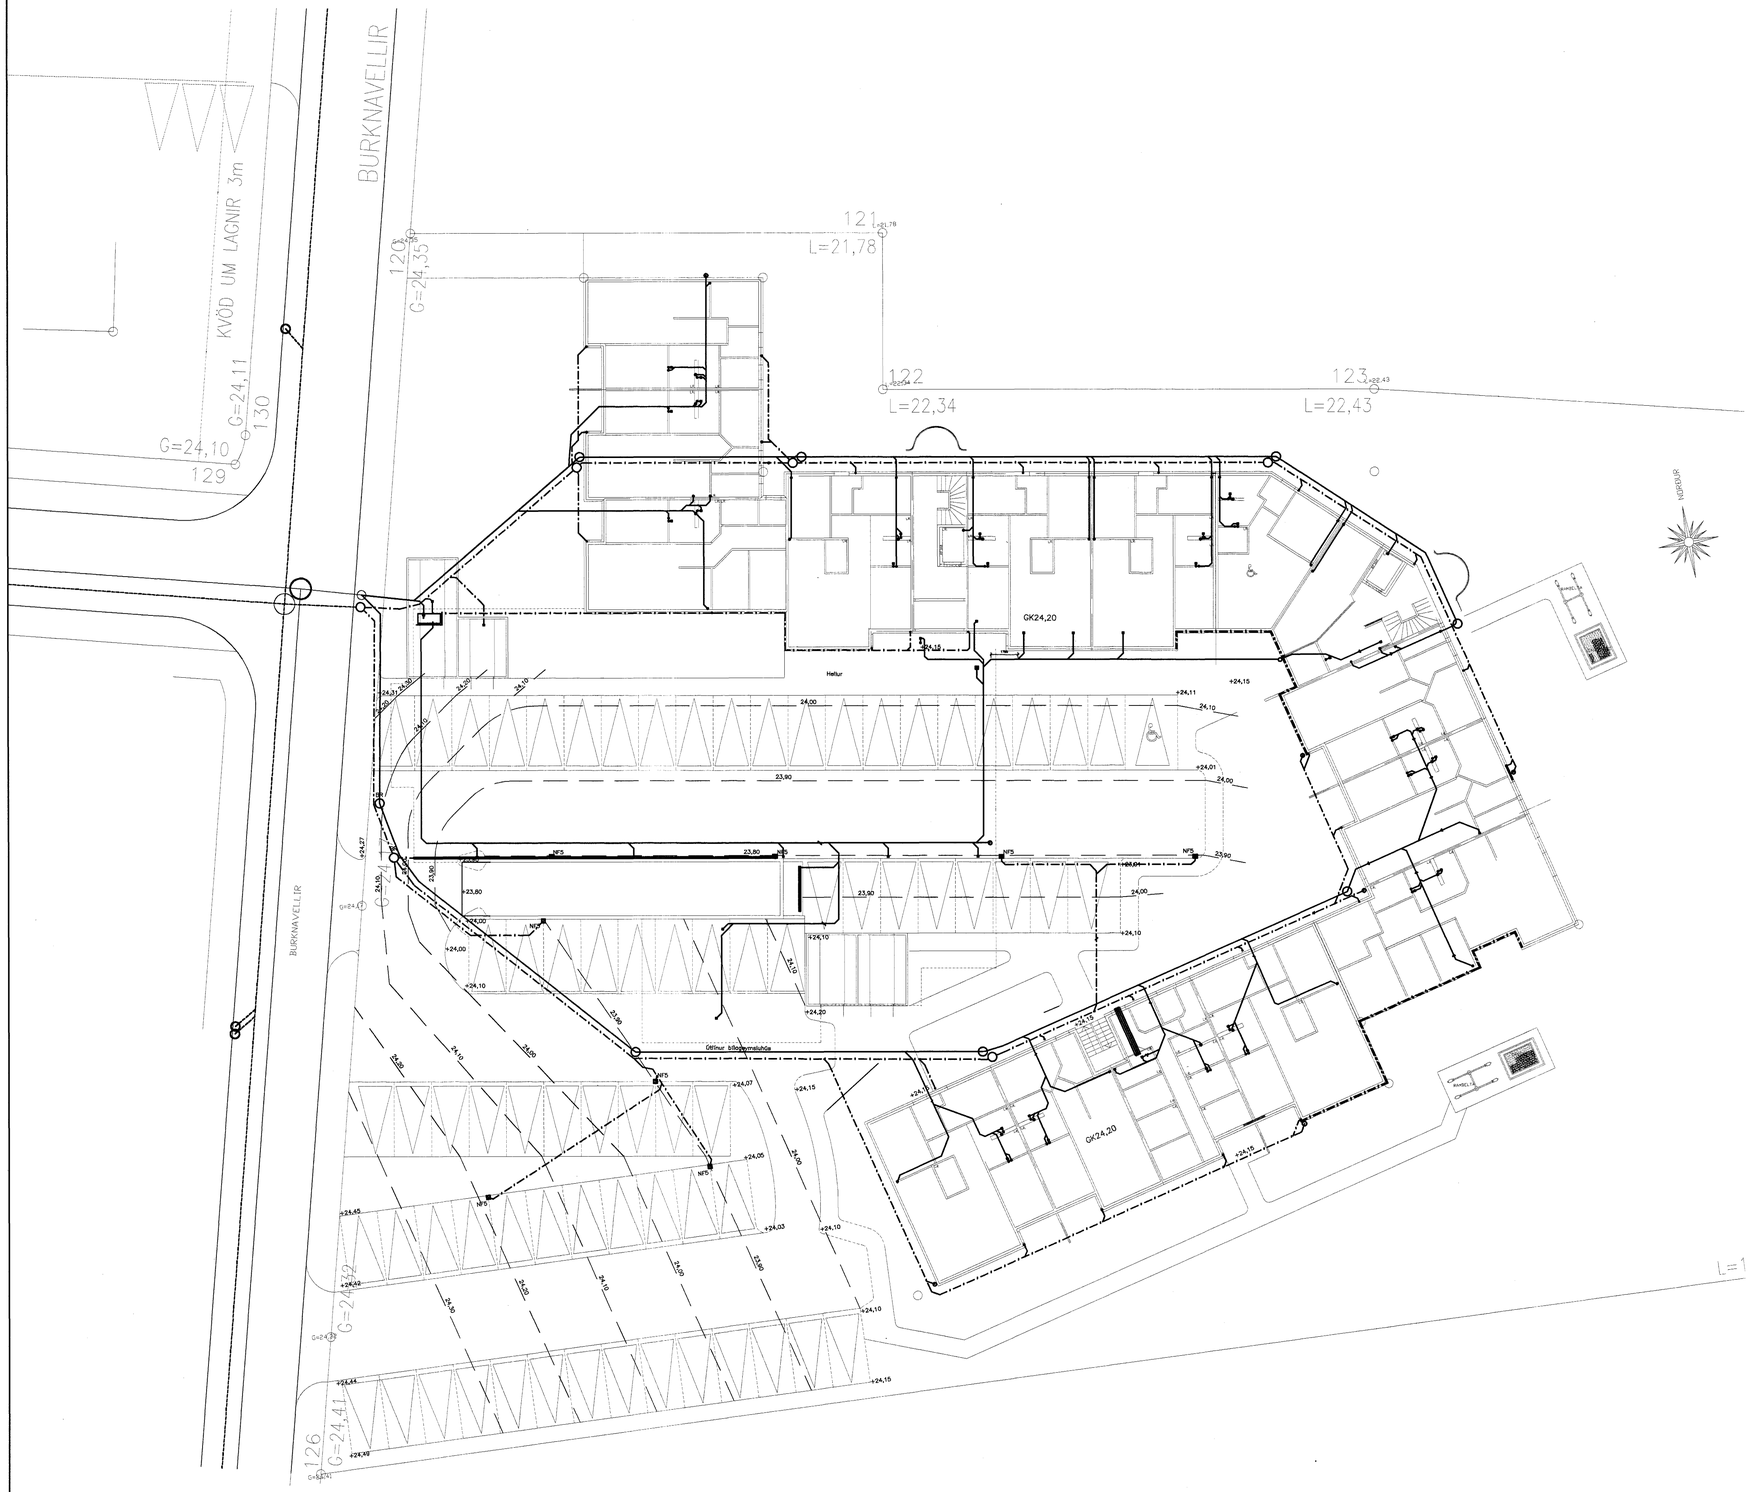


Áritun samræmingarhönnuðar:

| ÚTGÁFA | DAGSETNING | TEIKNAÐ | YFIRFARIÐ | SAMÞYKKT |
|---|---|---|---|---|
| EÐLI BREYTINGAR | | | | |

LYKILMYND:

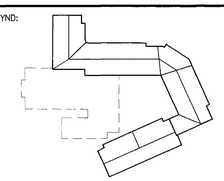

Byggingafulltrúi Hafnarfjarðar
Afgreitt þann
23 OKT. 2003
Sigurbjartur Halldórsson

| | | | |
|---|---|---|---|
| HANNAÐ: | UBJ | DAGS.: | 30.09.'03 |
| TEIKNAÐ: | SI/UBJ | KVARÐI: | 1:200 |
| YFIRF.: | G.G. | VERK NR.: | 5220 |
| SKRÁ: | U-90-01 | TEIKN.NR.: | U-90-01 |
| SAMÞ.: | | | 210259-2529 |

FRUMSTÆRÐ BLAÐS A1 – BLAÐSTÆRÐ A3, MINNKUN 1:2

# BURKNAVELLIR 17, HAFNARFIRÐI

Frárennslislagnir í lóð
Yfirlitsmynd

FJARHITUN HF
VERKFRÆÐISTOFA
BORGARTÚNI 17 – 105 REYKJAVÍK
SÍMI 562 8955 – FAX 562 8950
KENNITALA: 700186-1649
NETFANG: fjarhitun@fjarhitun.is
VEFSÍÐA: www.fjarhitun.is