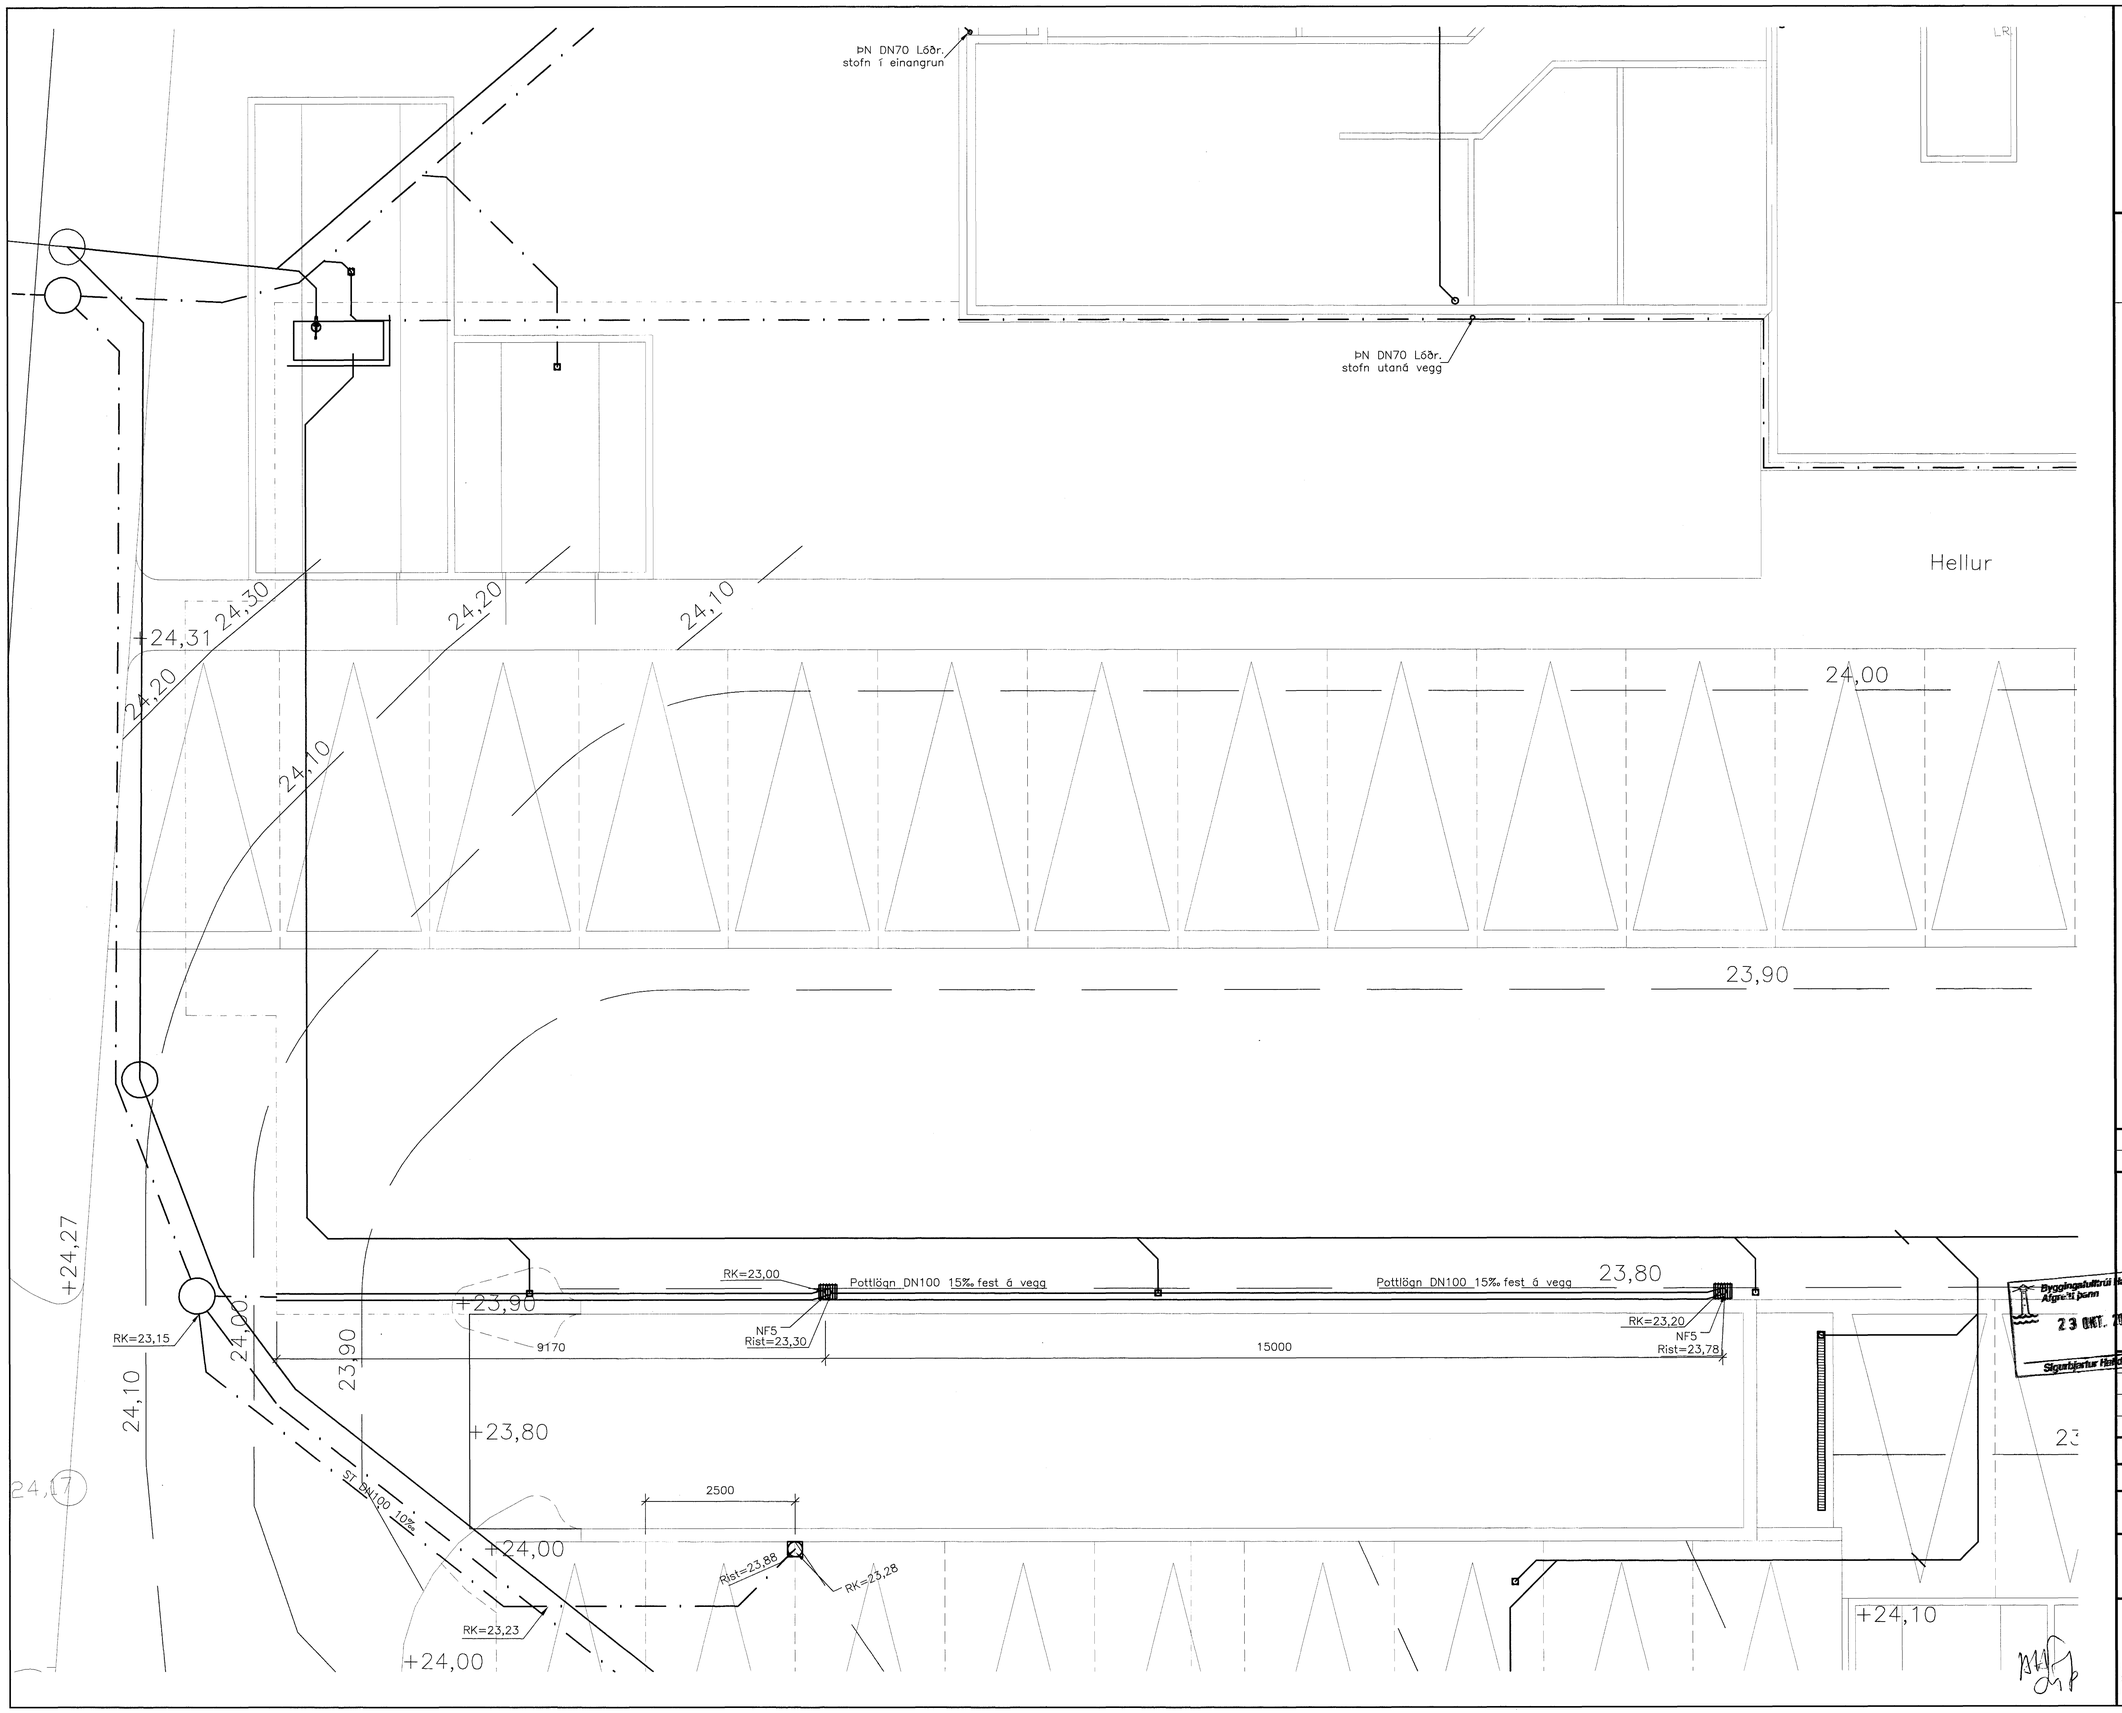

Áritun samræmingarhönnuðar:

SKÝRINGAR:

Sjá teikningu nr. F-90-00
Ónefnd mál lagna eru DN100

ÚTGÁFA	DAGSETNING	TEIKNAÐ	YFIRFARIÐ	SAMÞYKKT
EÐLI BREYTINGAR				

LYKILMYND:

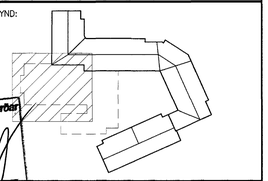

Byggingafulltrúi Hafnarfjarðar
Afgreitt þann
23 OKT. 2003
Sigurbjartur Haldórsson

TEIKNAÐ:	UBJ	DAGS.:	30.09.'03
TEIKNAÐ:	SI/UBJ	KVARÐI:	1:50
YFIRF.:	G. G.	VERK NR.:	5220
SKRÁ:	U-90-01	TEIKN.NR.:	U-93-01
SAMÞ.:			210259-2529

FRUMSTÆRÐ BLAÐS A1 – BLAÐSTÆRÐ A3, MINNKUN 1:2

BURKNAVELLIR 17, HAFNARFIRÐI

Frárennslislagnir í lóð
Grunnmynd

FJARHITUN HF
VERKFRÆÐISTOFA
BORGARTÚNI 17 – 105 REYKJAVÍK
SÍMI 562 8955 – FAX 562 8950
KENNITALA: 700186-1649
NETFANG: fjarhitun@fjarhitun.is
VEFSÍÐA: www.fjarhitun.is