

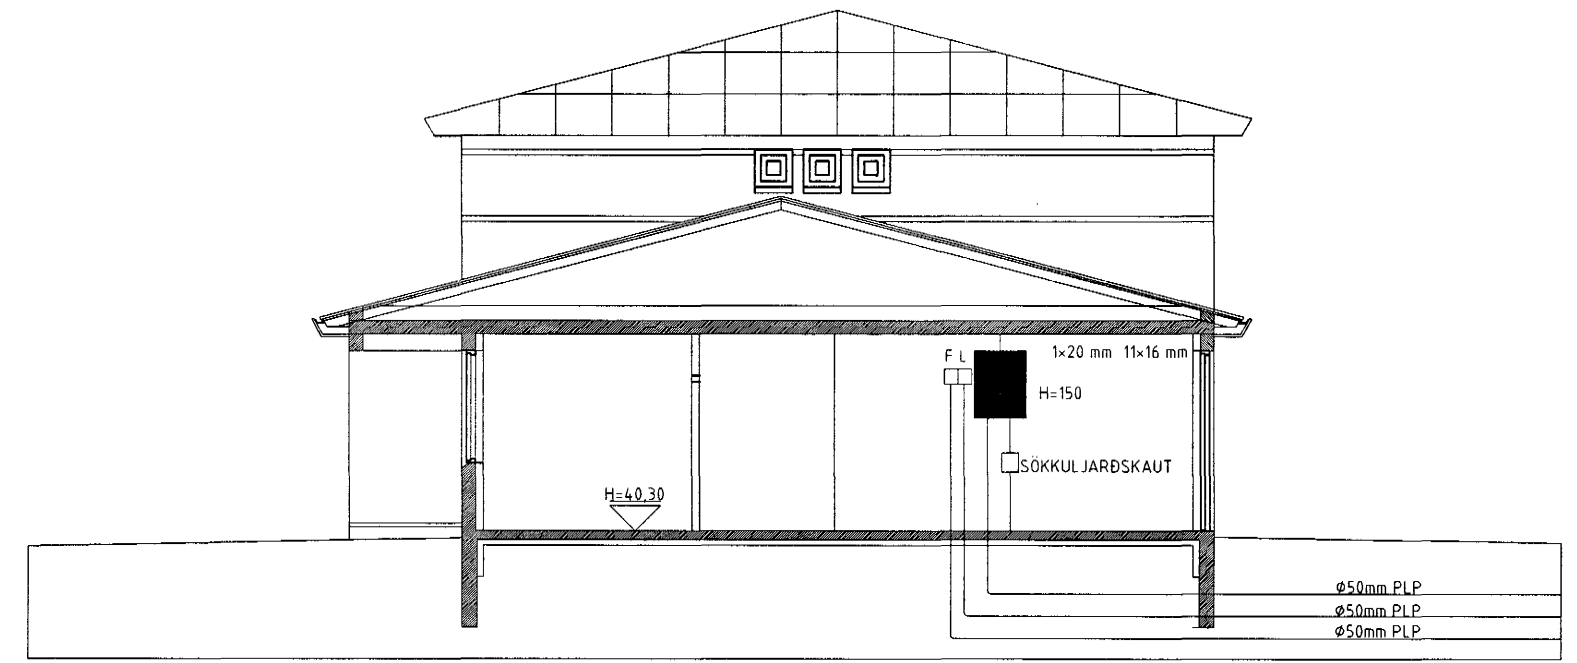


TAFLA 60x60

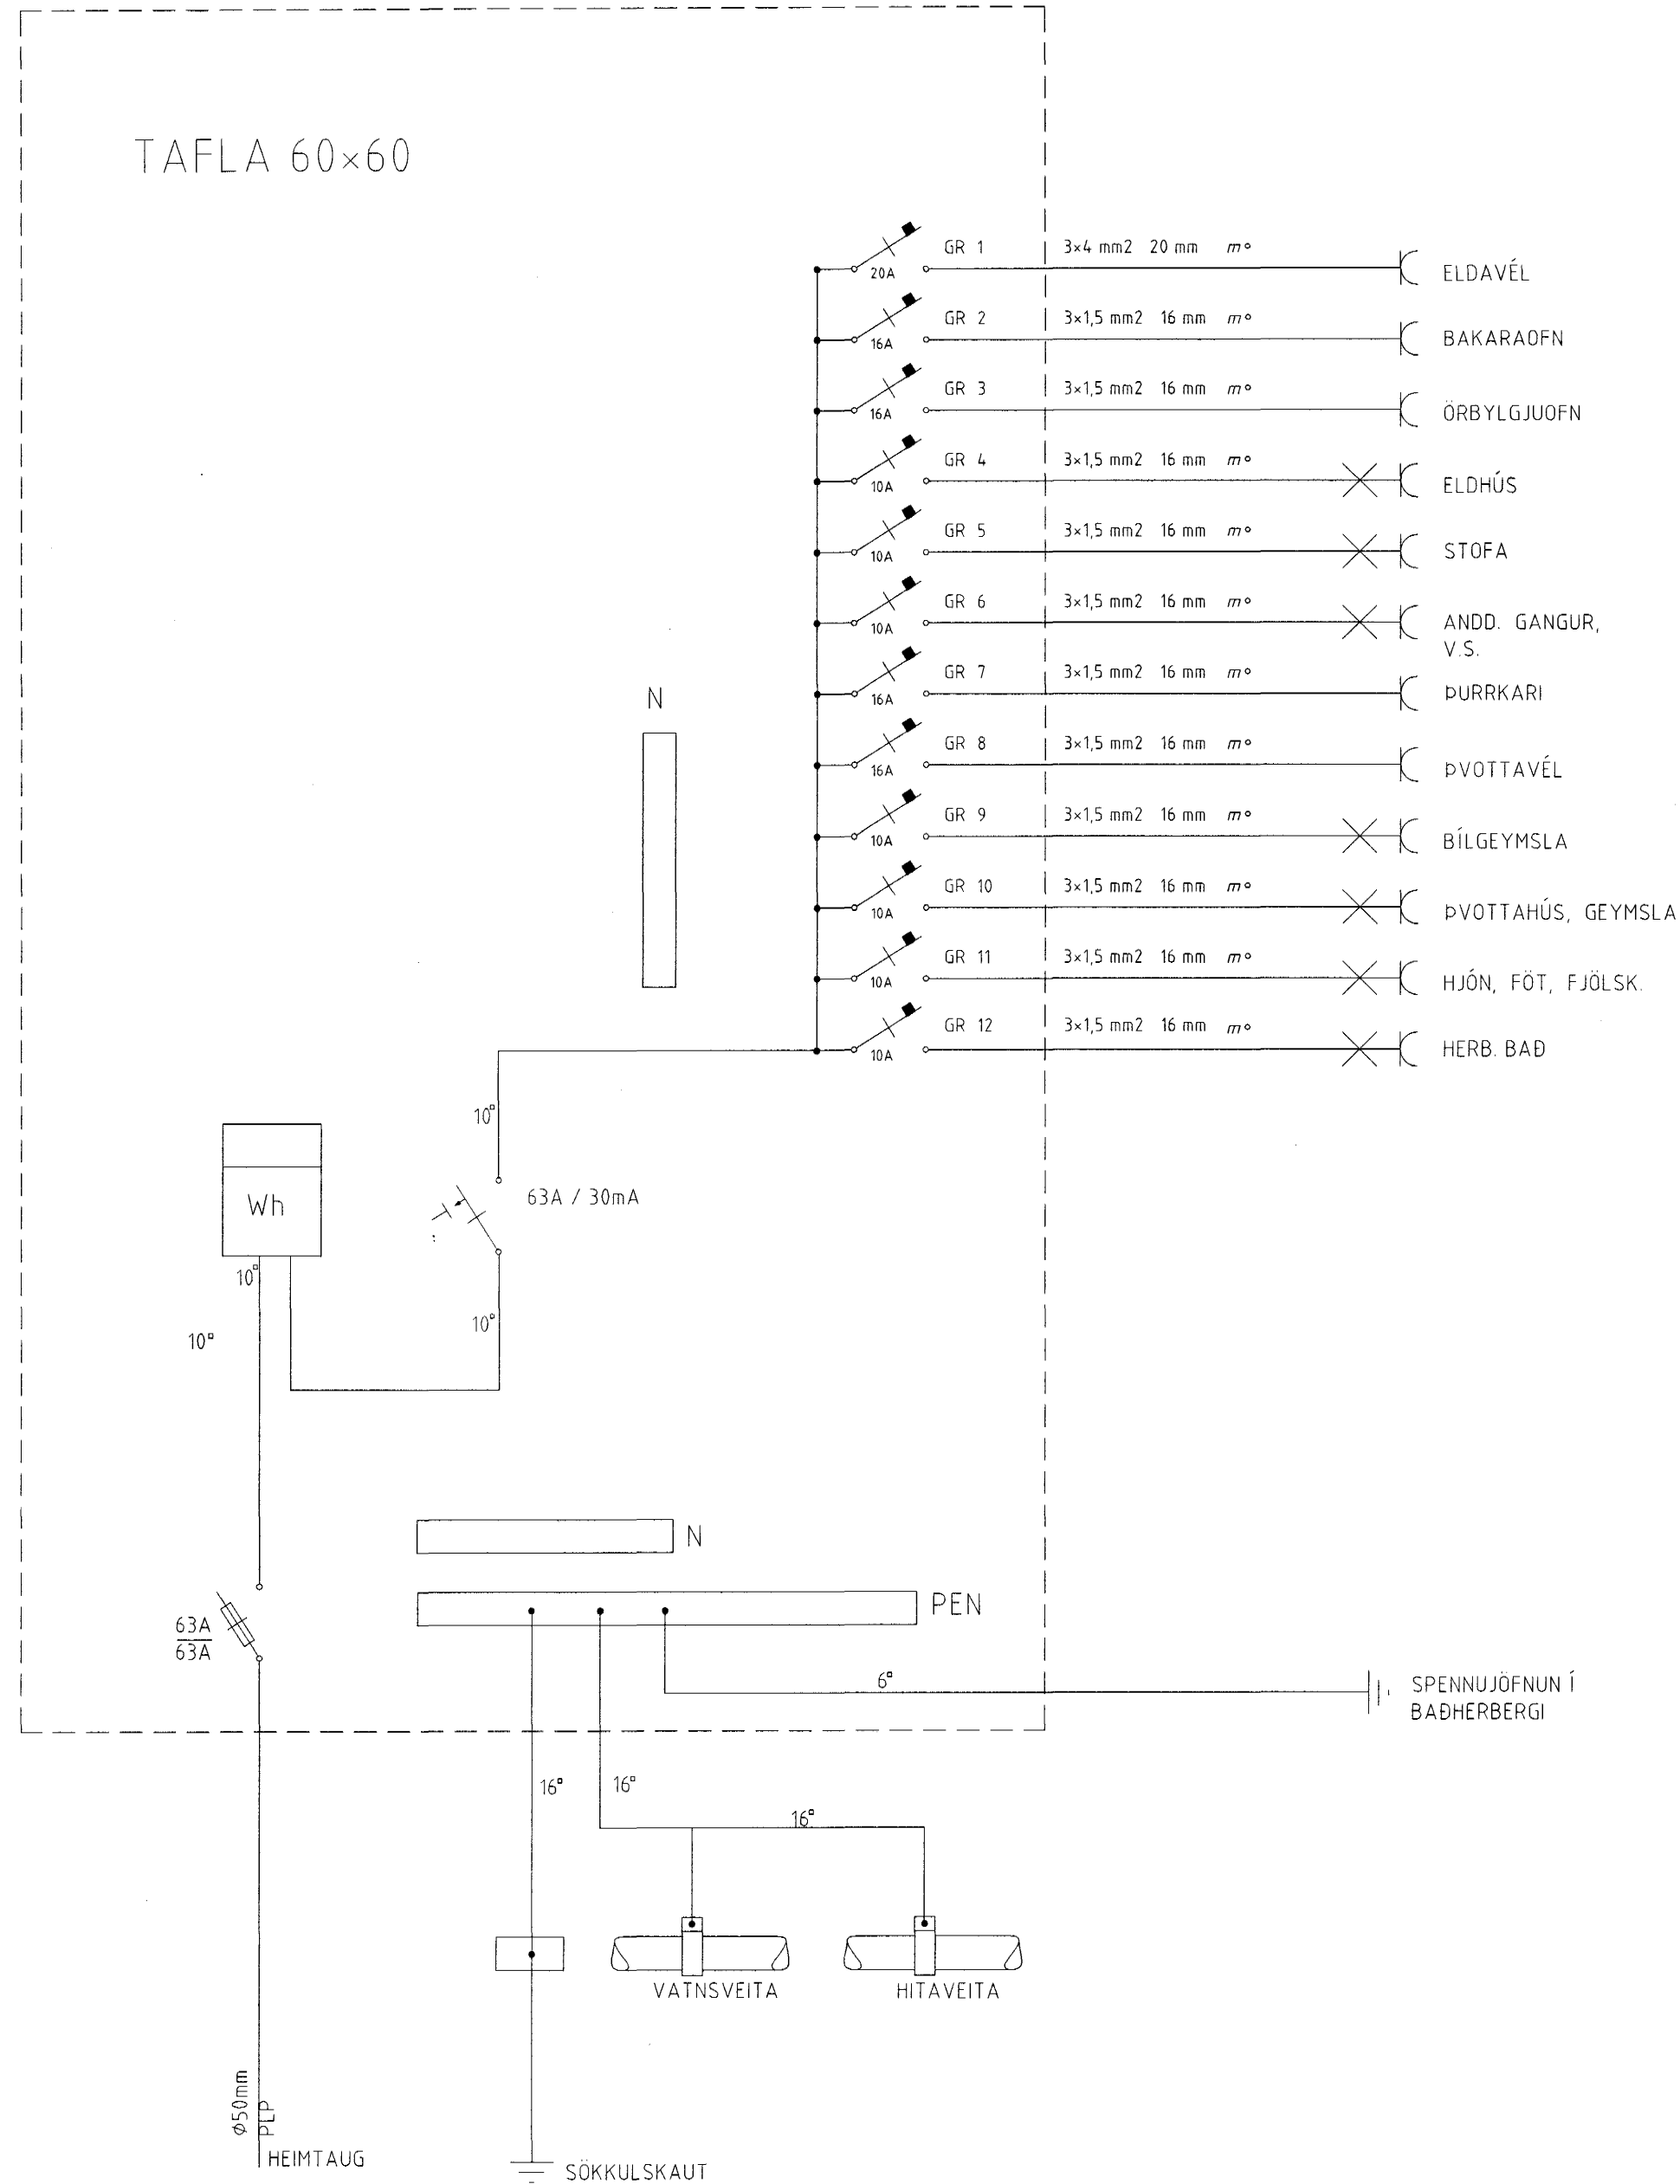


SNID MKV. 1:100.

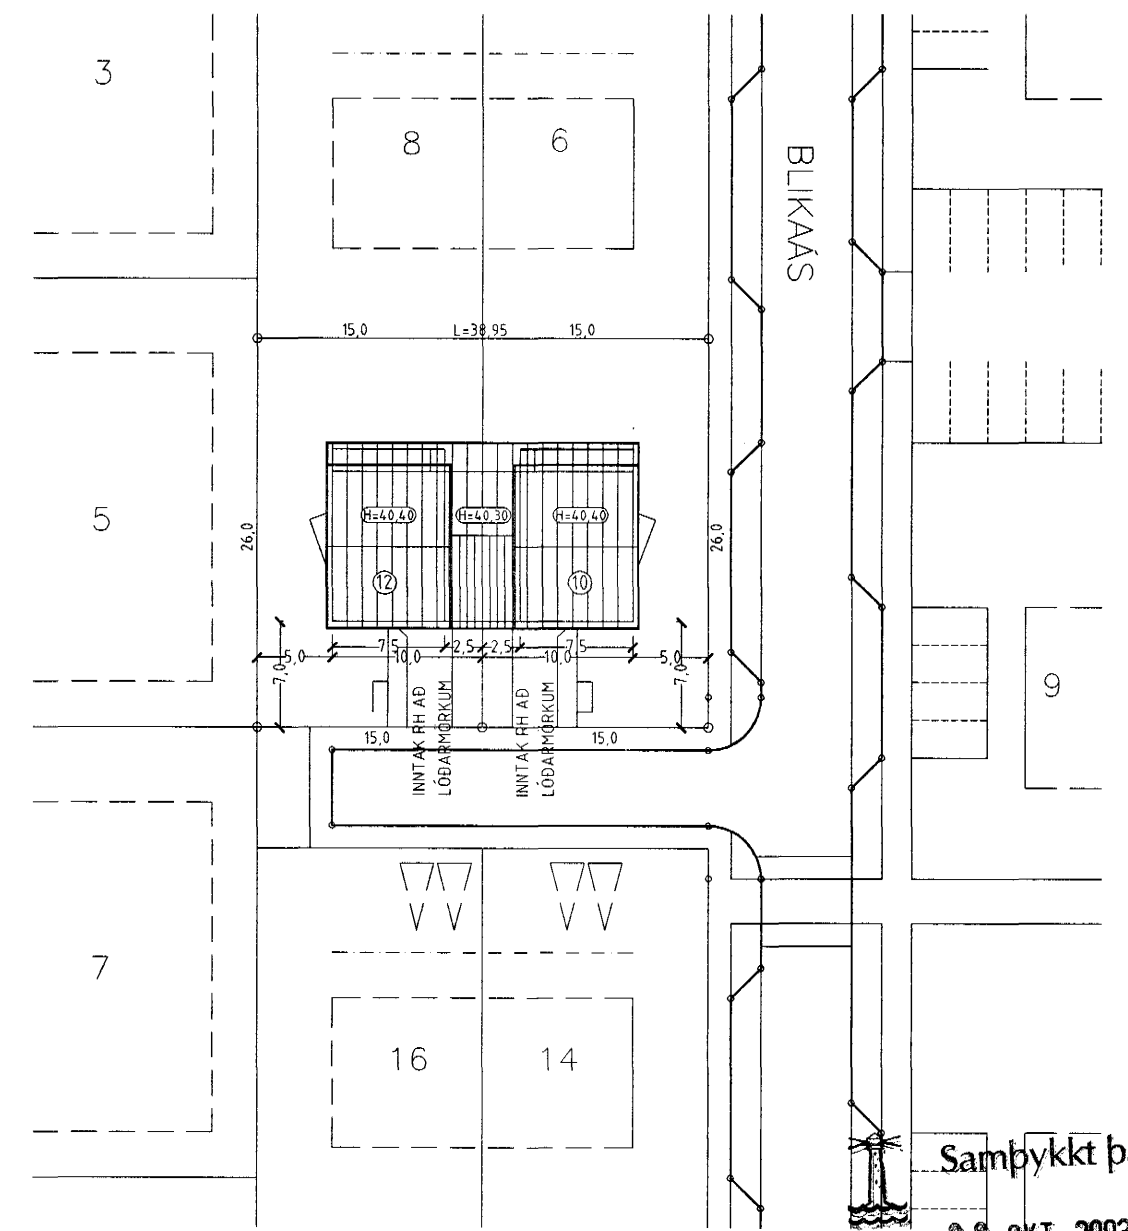

AFSTÖÐUMYND MKV. 1:500.

Samþykkt þann  
30 OKT. 2003  
Byggingafræðingur í Hafnarfirði  
F.h. Sigurbjartur Halldórsson

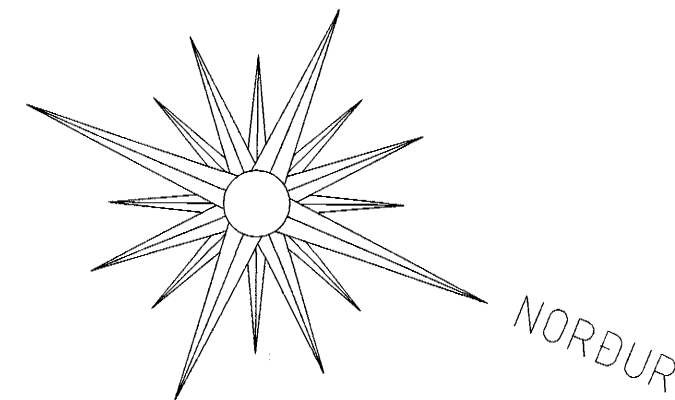

Blikaás 10 og 12 Hafnarfirði.

Sigurður Þorvarðarson byggingafræðingur b.fí.  
Teiknistofan Strandgötu 11 220 Hafnarfirði.  
STH teiknistofan ehf. kt. 510298-2769. Kf. aðalhönnuðar: 141250-4189.  
Sími: 5651510. Fax: 5651299. Netfang: teiknistofan@islandia.is

Skýringar:	Raflogn
Teikning:	Sníðmyndir og afstöðumynd.
Mælikvarði:	1: 100. og 1: 500.
Undirskrift:	<i>[Signature]</i>
Blað nr: 3 / 3	Dagsetning: 8. ágúst 2000
Breytt:	