

SKÝRINGAR

UPPGEFIN HÆÐ GILDIR, NEMA ANNAD SÉ TEKID FRAM Í TEIKNINGUM EÐA ÖÐRUM SKÝRINGUM OG MIÐAST VIÐ MIÐJA DÓS EÐA BÚNAÐ.

PIPUR SÉU 16mm OG VIR 3X1,5mm²

HÆÐ VEGGLJÓSA SÉ 160, NEMA HÆÐ SPEGILLJÓSA Á BADI ER 200, OG ÚTILJÓS SKULU VERA 180. HÆÐ KAPPALJÓSA Í INNRETTINGU OG ELDHÚSVIFTU SÉ 150.

HÆÐ TENGLA Í ELDHÚSI SÉ 110, NEMA TENGLAR FYRIR ELDAVÉL, ISSKÁP OG UPPVÖSKUNARVÉL SÉU 20.

HÆÐ TENGLA Í ÞVOTTAHÚSI SÉ 110, NEMA TENGLAR FYRIR ÞVOTTAVÉL OG ÞURRKARA SÉU 70.



HÆÐ TENGLA Í BADHERBERGI OG BILGEYMSLU SÉ 110.

ADRIR TENGLAR SÉU Í HÆÐ 20, NEMA TENGLAR VIÐ SKRIFBORD SKULU VERA HÆÐ 90.

NEMA ANNARS SÉ GETIÐ Á TEIKNINGUM TENGLAR Í ELDHÚSI STAÐSETJIST NÁNAR SAMKVÆMT INNRETTINGATEIKNINGUM

----- LÖGN Í GÓLFI

- ① HÚSTAFLA T.D. HAGER FP43S (65X80), H150 UNDIR KASSA
- ② SMÁSPENNUHÓLF Í HÚSATÖFLU
- ③ SÖKKULSKAUT
- ④ 1XØ50mm PIPA – FYRIR RAFMAGNSINNTAK
- ⑤ 1XØ25mm PIPA – MÖGULEIKI FYRIR GARDLÝSINGU
- ⑥ 2XØ32mm PIPA – FYRIR SIMAINNTAK OG KAPALKERFI
- ⑦ VATNSINNTÖK TENGJAST SAMAN MEÐ 1X10mm² VIR
- ⑧ 1X6mm² VIR AÐ TÖFLU, PIPA Ø16mm (Í GÓLFI)
- ⑨ AÐ HÚSTÖFLU ①
- ⑩ 1x6mm² VIR Í 1xØ16mm PIPU AÐ BADKARI Á 2–HÆÐ
- ⑪ KASSI 15X15 SM.(SJÁ SÉRTEIKNINGU) FYRIR SÖKKULSKAUT
- ⑫ DÓSIR FYRIR BILSKÜRSHURÐAOPNARA
- ⑬ VEGGDÓS FYRIR ELDHÚSVIFTU H150
- ⑭ ROFI FYRIR BILSKÜRSHURÐAOPNARA
- ⑮ ANNAR SAMROFINN NOTAST SEM EINPÓLA ROFI
- ⑯ AÐ SMÁSPENNUHÓLFI Í HÚSATÖFLU FYRIR LOFTNET OG SIMA
- ⑰ DYRASIMASTÖÐIN TENGIST SIMAKERFI HÚSSINS, H130
- ⑱ VATNSDÆLA – FÖRHITARI, DÓS H50
- ⑲ VEGGLJÓS Í H200 FRÁ TRÖPPU
- ⑳ 1XØ20mm MÖGULEIKI FYRIR LOFTNET
- ㉑ TENGLAR FYRIR JÓLALJÓS
- ㉒ LJÓSNEMI FYRIR ÚTILJÓS
- ㉓ 2xØ16mm RÖR
- ㉔ HÆÐ DÓGAR FARI EFTIR INNRETTINGA TEIKNINGU
- ㉕ 1XØ20mm RÖR AÐ SIMADÓS Á 2–HÆÐ
- ㉖ 1XØ20mm RÖR AÐ LOFTNETSDÓS Á 2–HÆÐ

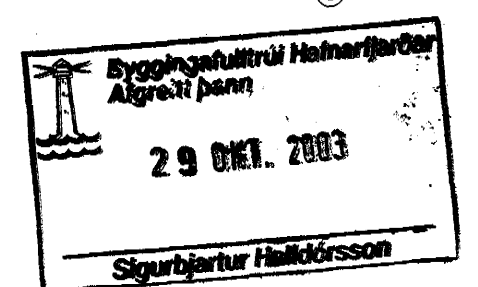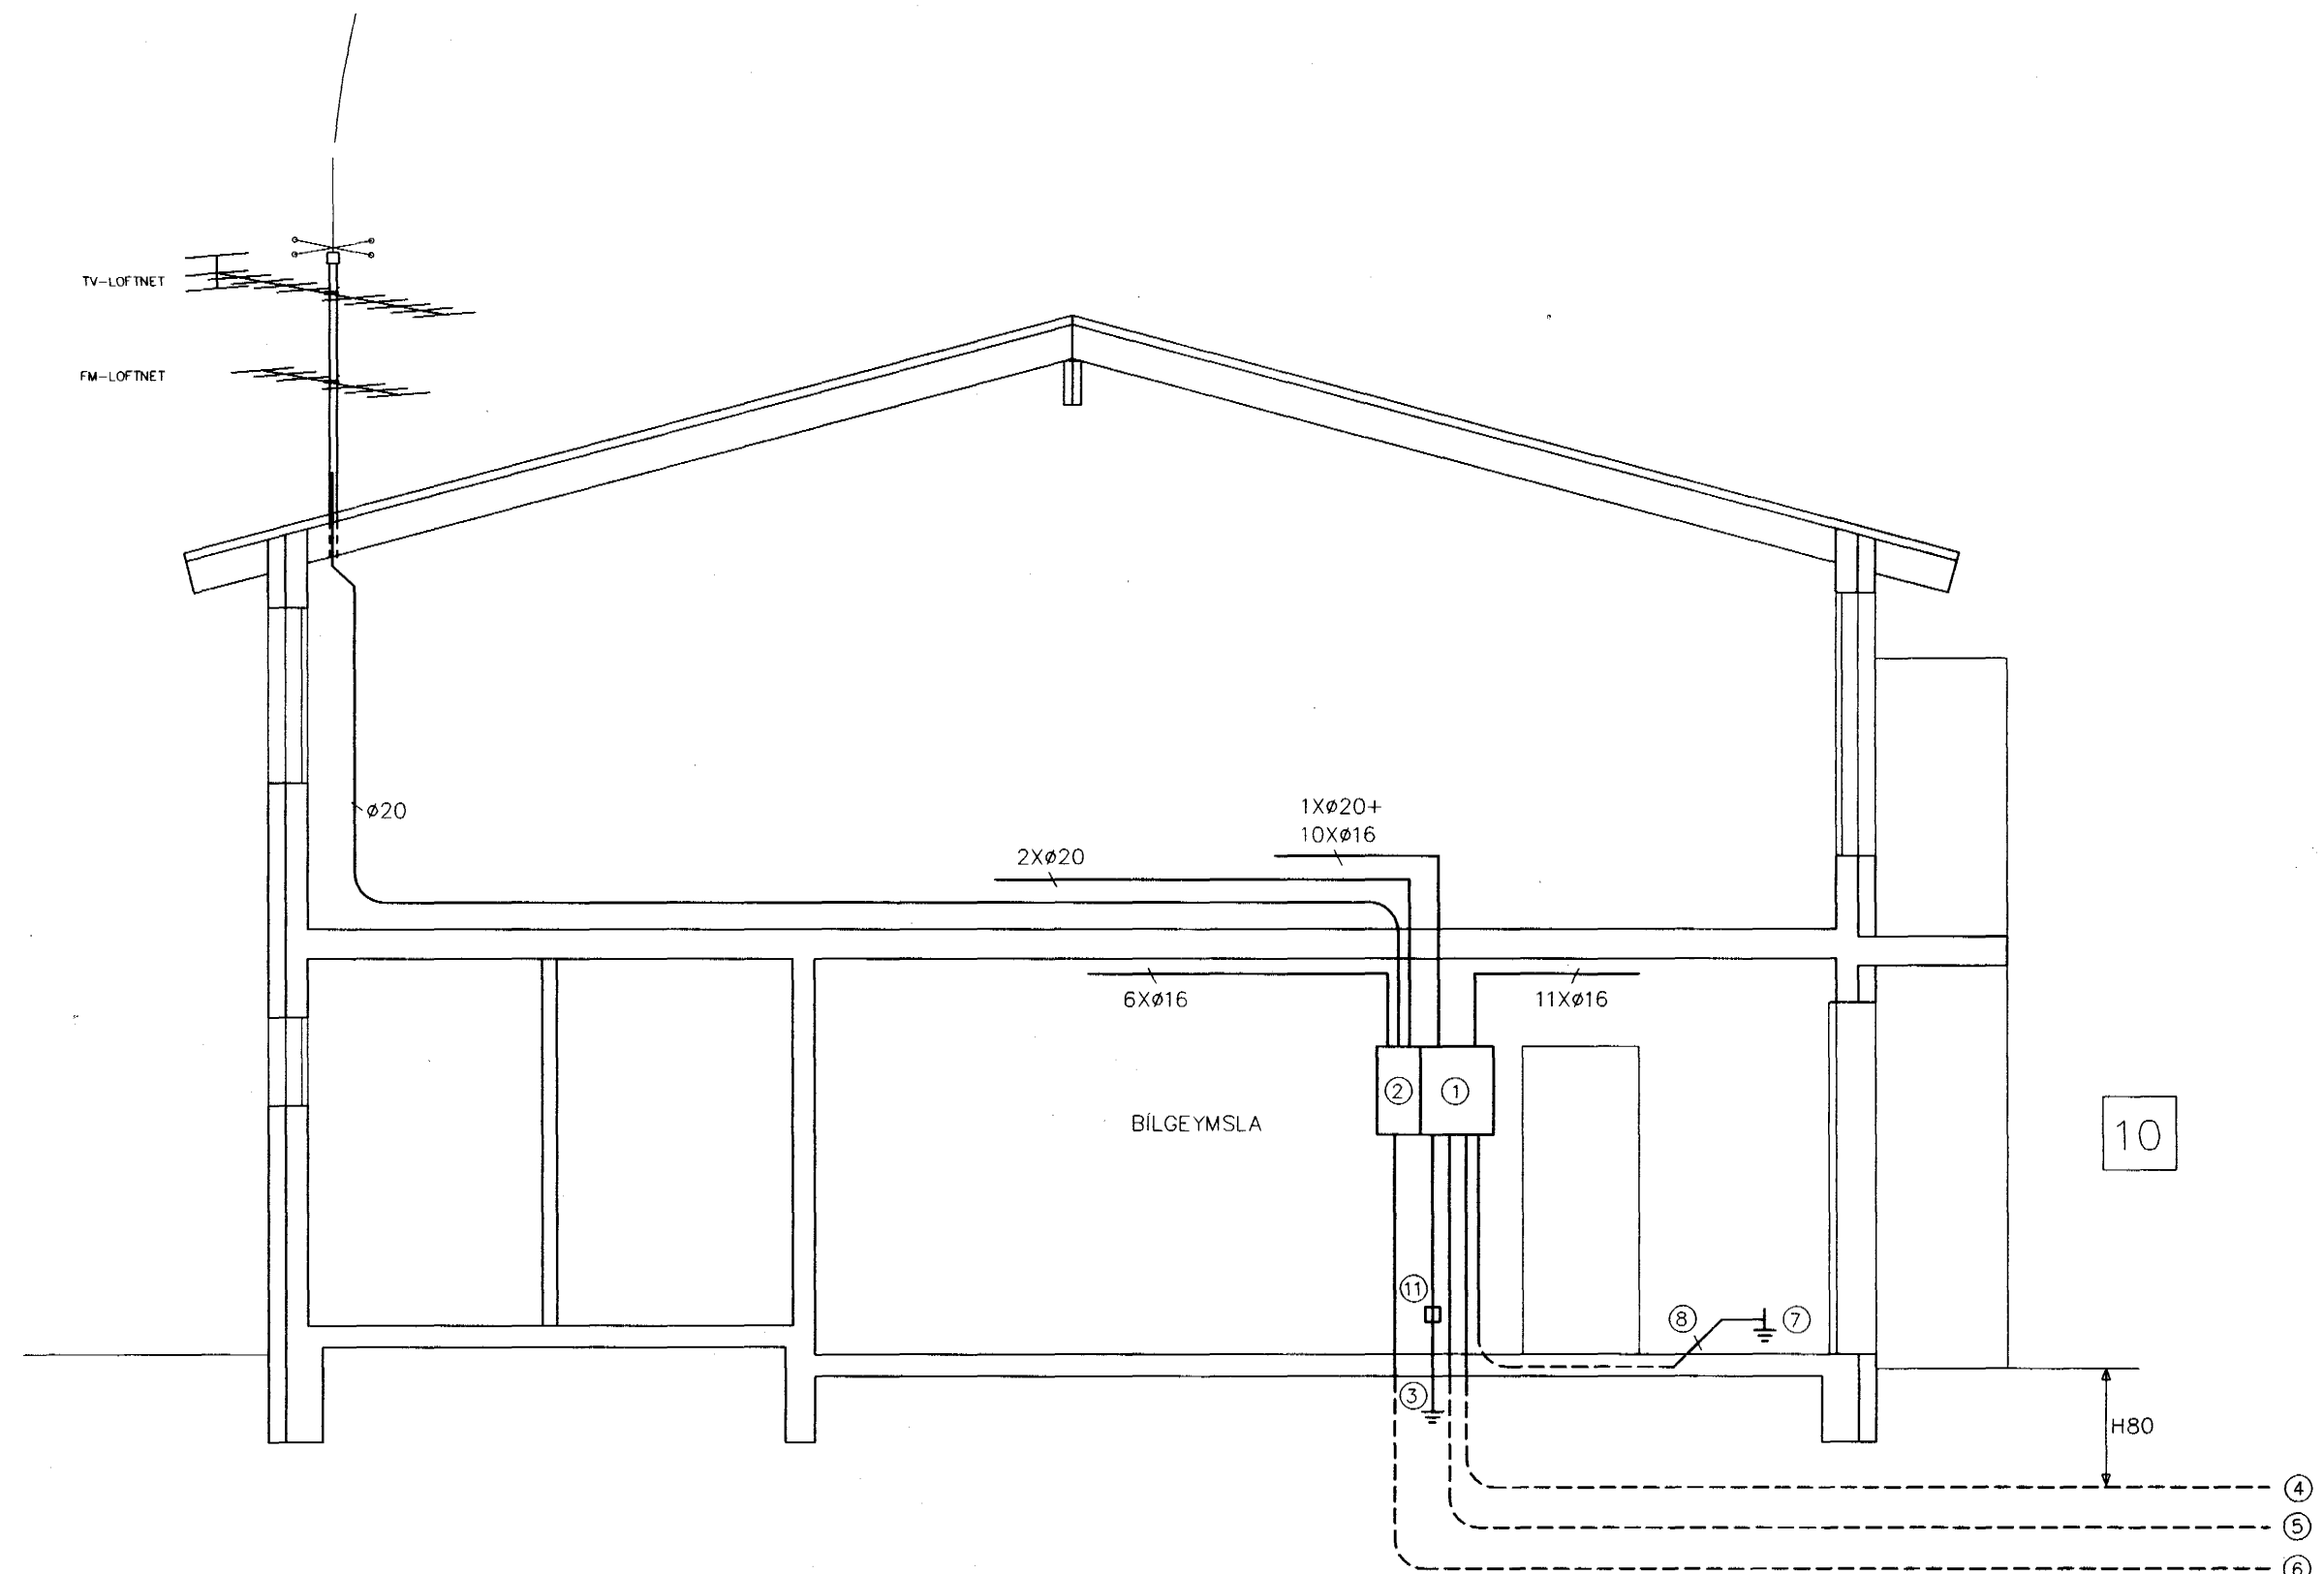

RAFMIDSTÖÐIN SF. HÖNNUN OG TEIKNIRÁÐGJÖF
FRAMHVERGI 10 HETJANSGATA



VERKHEITI		GAUKSÁS 10 OG 12 HAFNARFIRÐI	
HETI TEIKNINGAR		SKÝRINGAR OG SNID GAUKSÁS-10	
HANNAD		GBG	TEIKNAD
DAGS		JÚLÍ 2001	KVARDI
VERK NR.		01-310	
TEIKN. NR.		R-03	
KVARDI		1:50	