



ÁSÝND NORÐ-VESTUR

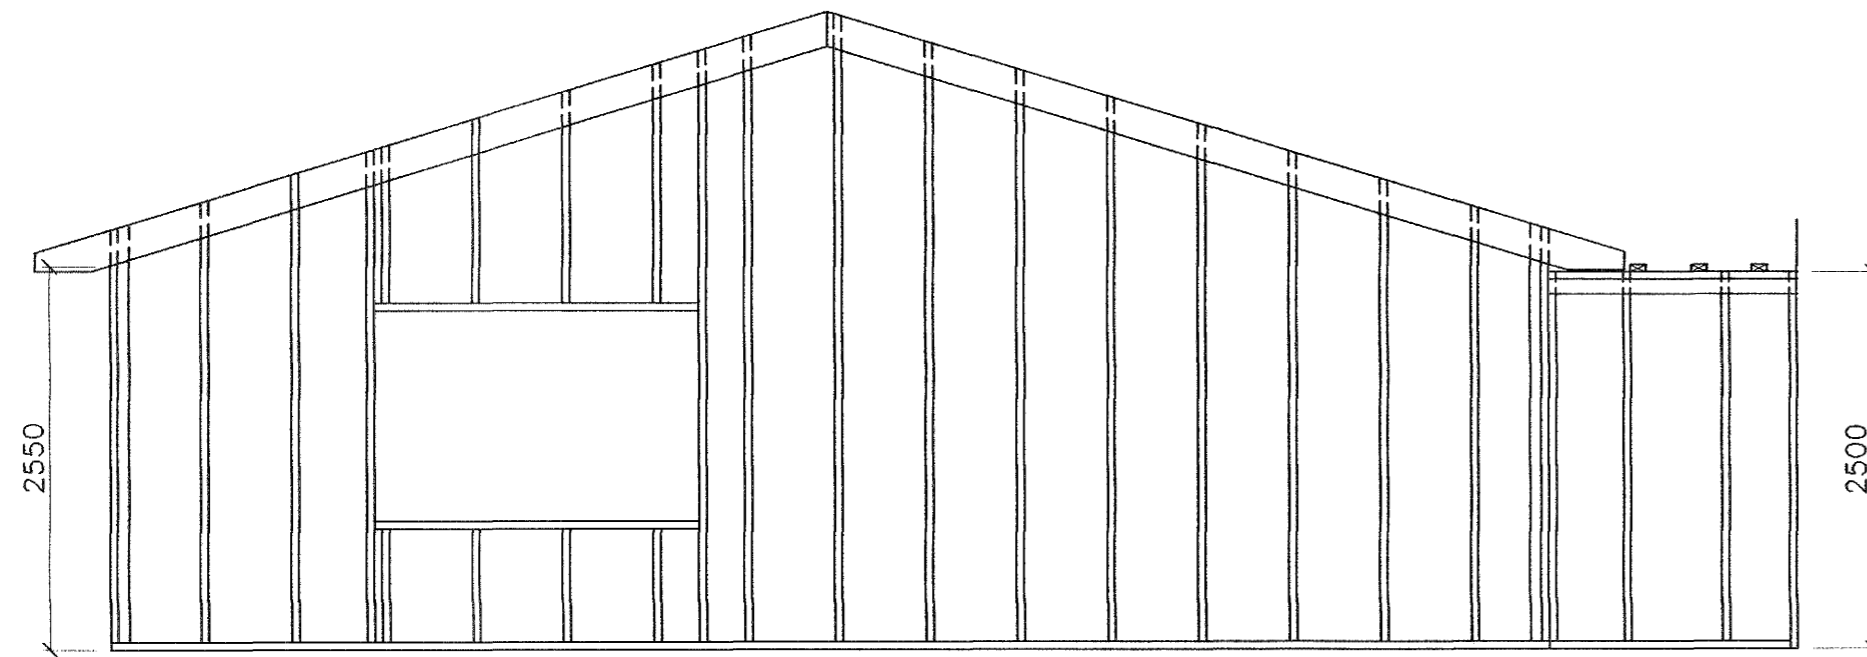


ÁSÝND SUÐ-VESTUR


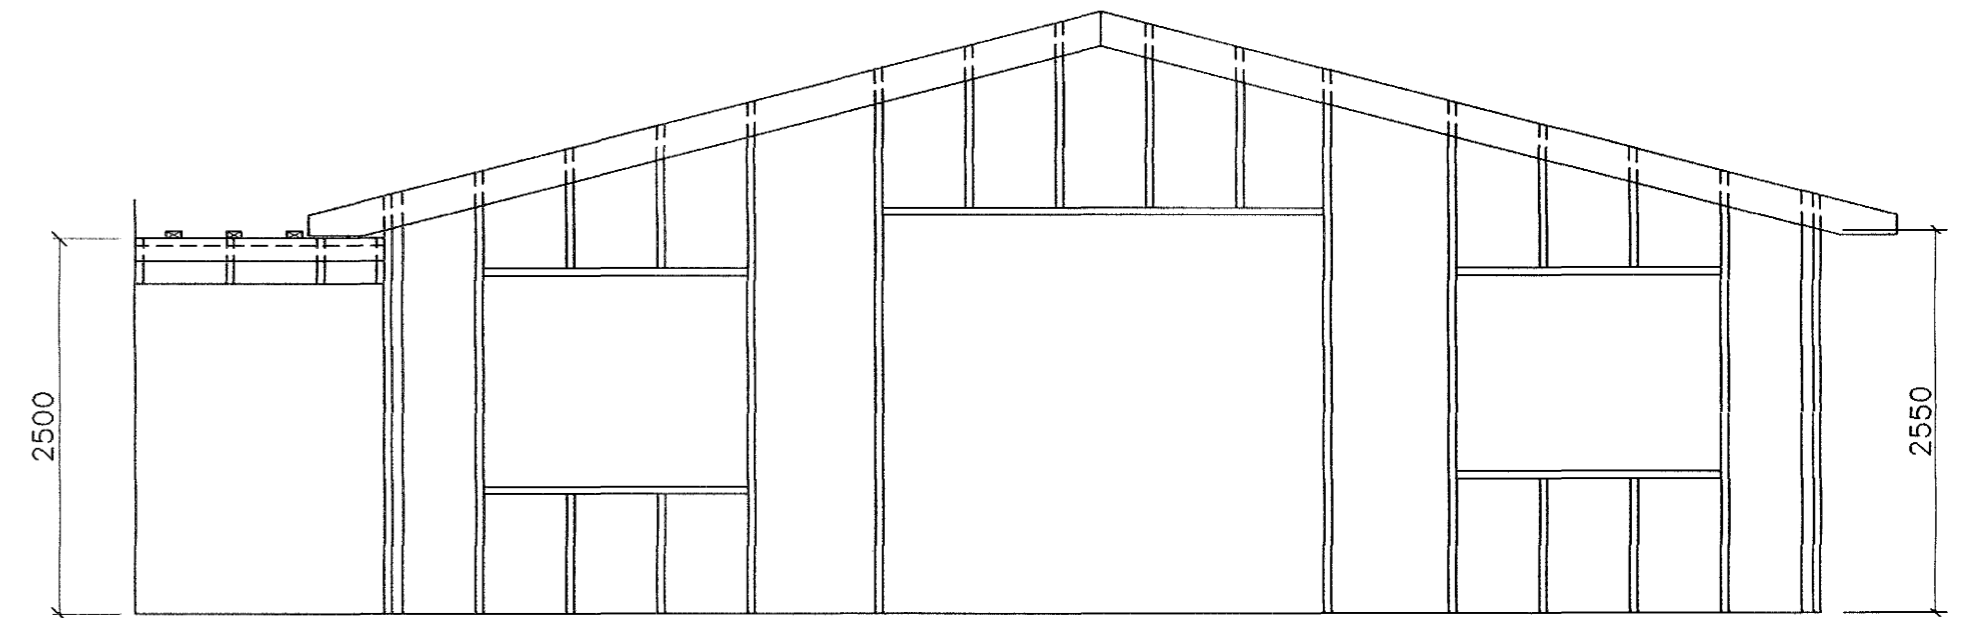



ÁSÝND NORÐ-AUSTUR

Stoðir 50x125 c/c 600
 Topreim 50x125
 Fótream 50x125 þrýstfúavarin
 Vegggrind klæðist með furukrossvið 12 mm

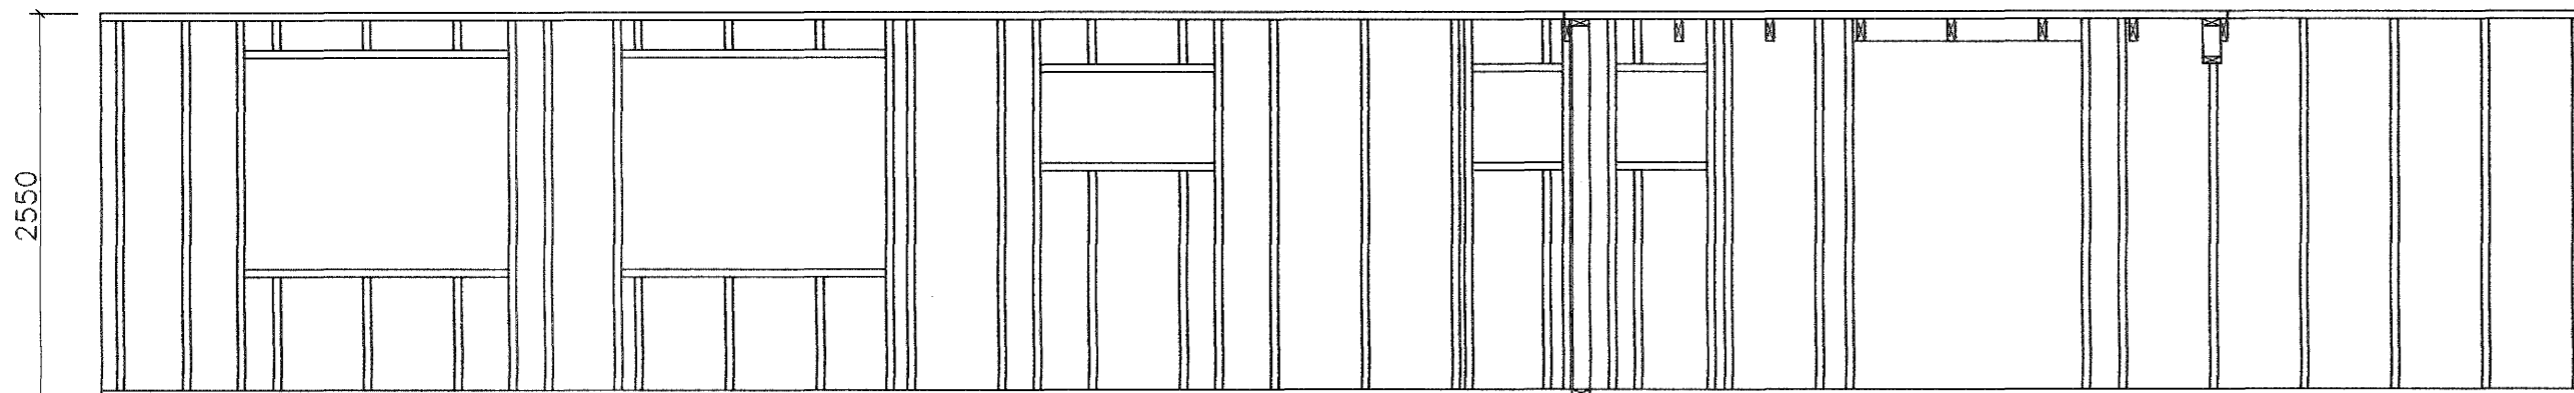

ÁSÝND SUÐ-AUSTUR

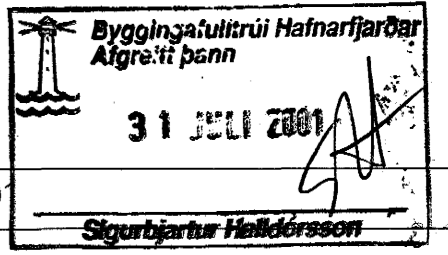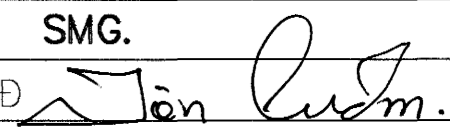Br.	Dags.	Eðli breytinga	Sign
HAMRABYGGÐ 28 HAFNARFIRÐI			
ÁSÝNDIR			
MKV. 1:50			
DAGS. JÚLÍ. 2001			
VERK NR. 9953			
TEIKN. NR. 1-05			
HANNAÐ SIG. ÞORLEIFSS. KT. 241148-3009			
TEIKNAD SMG.			
YFIRFARIÐ 			
 TEKNIÞJÓNUSTA SIGURDAR ÞORLEIFSSONAR ehf STRANDGÖTU 11 220 HAFNARFIRÐI Sími 555-4255 FAX 565-2875 E-mail taeknithjonusta@islandia.is			