


AÐALTAFLA

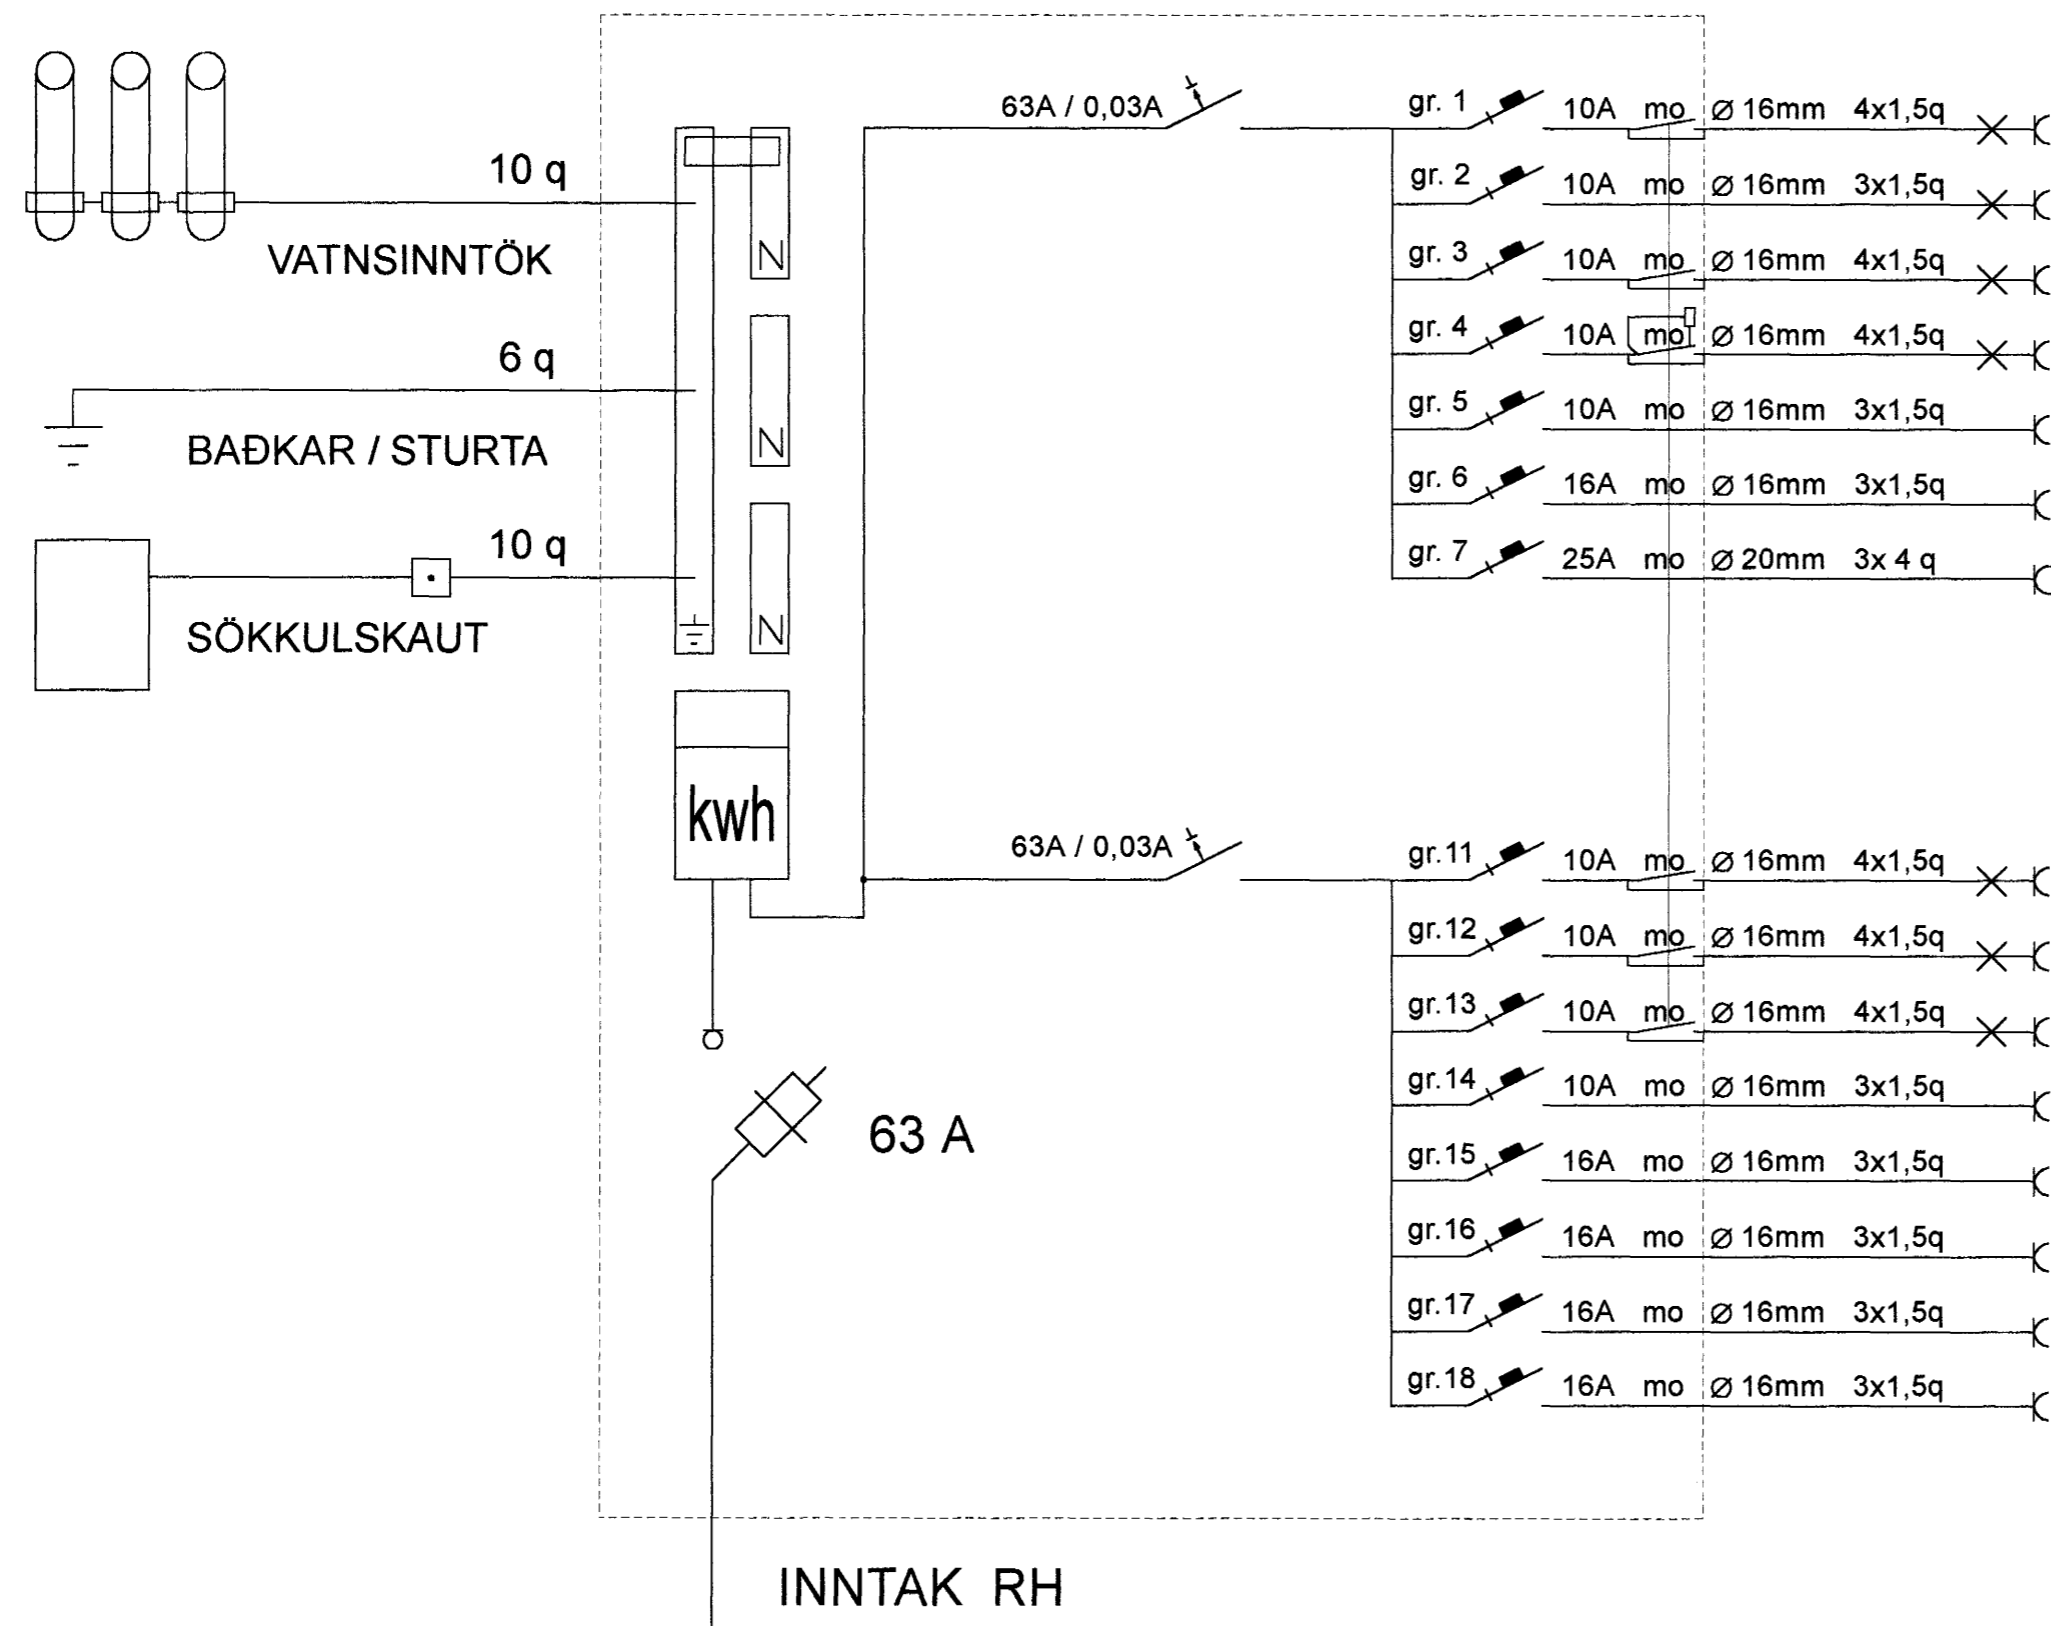

- gr. 1 10A mo  $\varnothing$  16mm 4x1,5q
  - gr. 2 10A mo  $\varnothing$  16mm 3x1,5q
  - gr. 3 10A mo  $\varnothing$  16mm 4x1,5q
  - gr. 4 10A mo  $\varnothing$  16mm 4x1,5q
  - gr. 5 10A mo  $\varnothing$  16mm 3x1,5q
  - gr. 6 16A mo  $\varnothing$  16mm 3x1,5q
  - gr. 7 25A mo  $\varnothing$  20mm 3x 4 q
  - gr. 11 10A mo  $\varnothing$  16mm 4x1,5q
  - gr. 12 10A mo  $\varnothing$  16mm 4x1,5q
  - gr. 13 10A mo  $\varnothing$  16mm 4x1,5q
  - gr. 14 10A mo  $\varnothing$  16mm 3x1,5q
  - gr. 15 16A mo  $\varnothing$  16mm 3x1,5q
  - gr. 16 16A mo  $\varnothing$  16mm 3x1,5q
  - gr. 17 16A mo  $\varnothing$  16mm 3x1,5q
  - gr. 18 16A mo  $\varnothing$  16mm 3x1,5q
- Bílgeymsla  
Fjölskylda eldhús  
Bað herbergi  
Garðlýsing  
Smáspenna  
Þvottavél  
Eldavél
- Hjón geymsla þvottur  
Anddyri herbergi v.s.  
Stofa  
Tenglar eldhús  
Tengill bílgeymslu  
Þurrkari  
Uppþvottavél  
Vara

Byggingeðlunir Hafnarfjarðar  
Ágreitt þann  
31 OKT. 2003  
Sigurbjartur Halldórsson

Burknaveilir 7, 220 Hafnarfirði  
AC - Raf ehf

Kt. 670803 - 2520  
Eiríkur Rúnar Þorvarðarson  
lögiltur rafverktaki / löggiltur raflagnahönnuður  
Sími 565 1245 GSM 898 4370  
Netfang: eirikurrunar@islandia.is  
Teiknað október 2003  
Hannað E R Þ

Einlínummynd  
Kvarði  
Blað 2 af 3  
Neisluv. Rafv. Hafnarfjarðar  
Breiting nr. 1