


DEILI A (þakbrún við steypta gálivegg)
MKV. 1:5

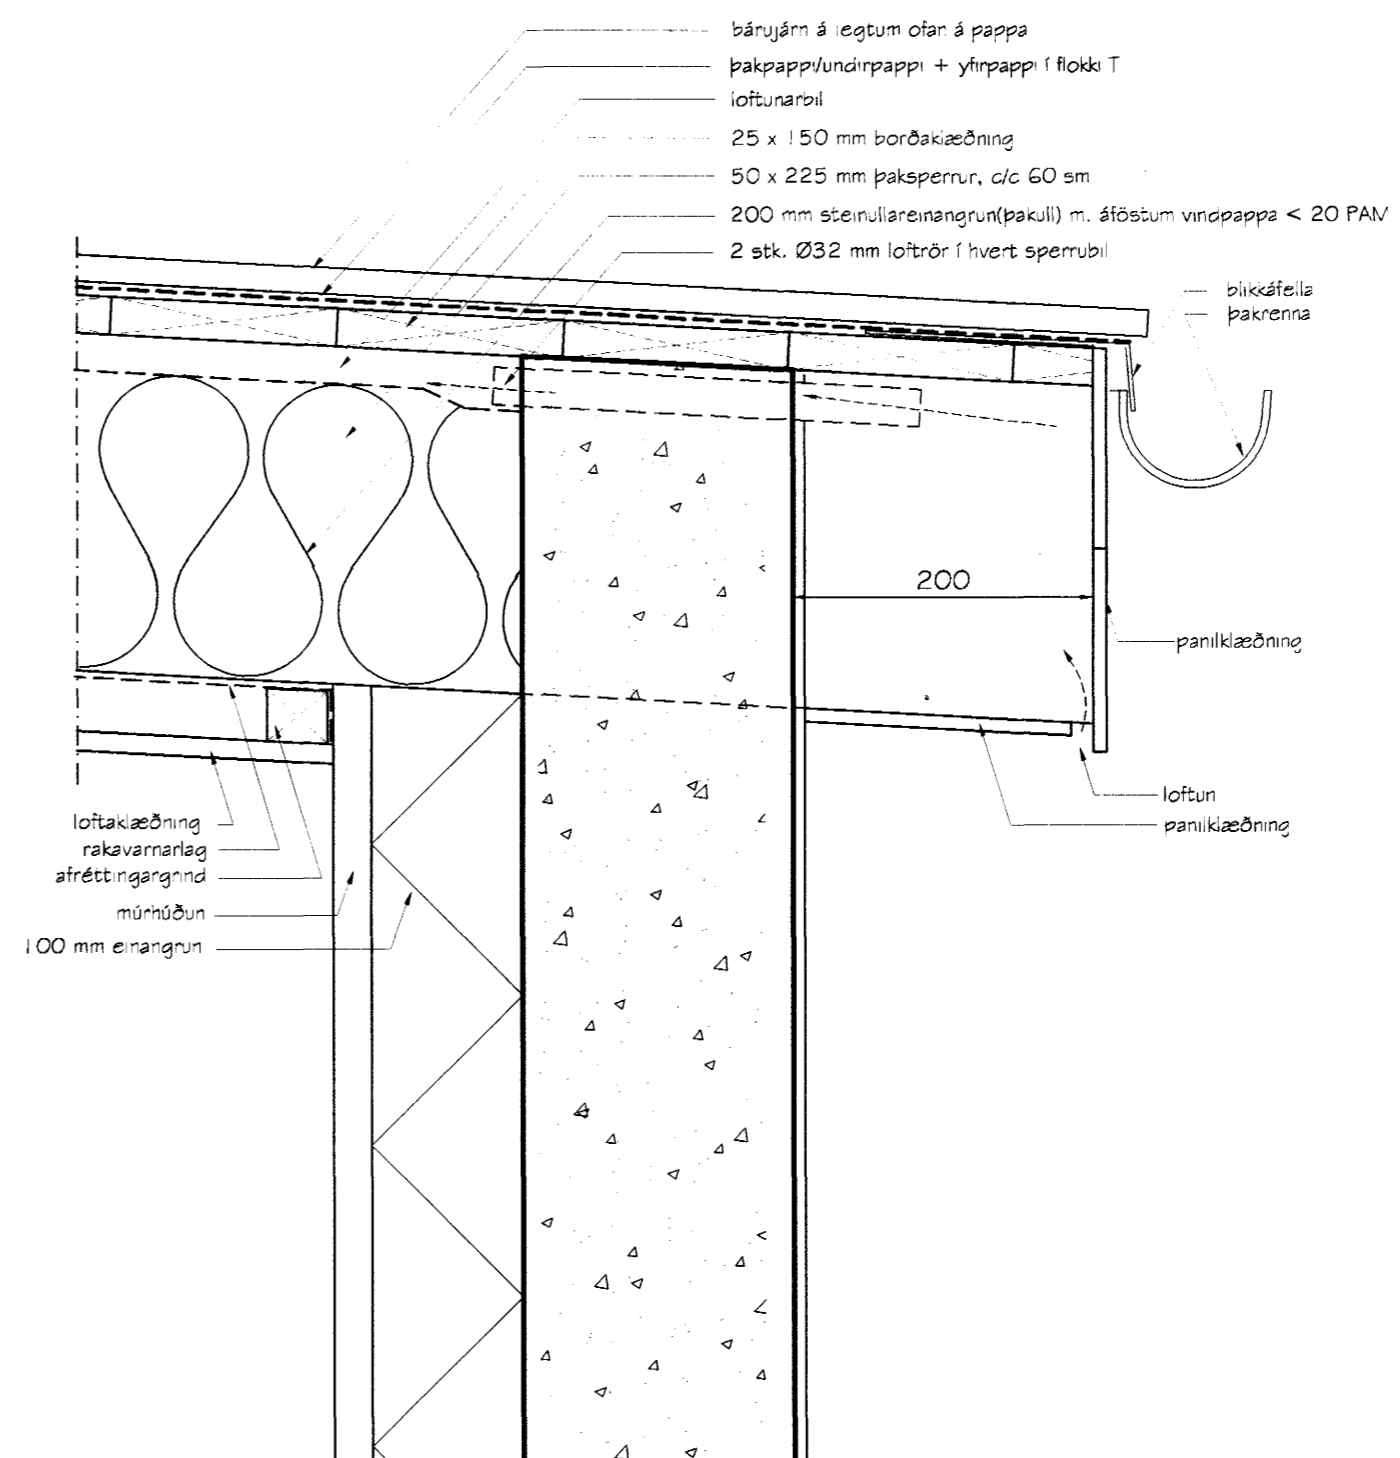

DEILI A (frágangur við þakbrún)
MKV. 1:5

Samþykkt þann
31 OKT. 2003

Byggingafulltrúinn í Hlíðarhlíð
Eh. Sigurbjartur Halldórsson

Br. nr.	Dags.	Af.
(A)		
(B)		
(C)		
(D)		

**TEIKNISTOFAN
TORGIÐ**
RÁÐGJÖF - HÖNNUN - EFTIRLIT

ARMÓLI 36, 108 REYKJAVÍK, SÍMI 568-8866, FAX 568-8878
Þorsteinn Friðþjófsóttur, Magnús Þ. Guðmundsson,
byggingatæknifræðingur innanhússarkitekt.
Kt. 211055-5299 Kt. 240654-5559

**BURKNAVELLIR 11
HAFNARFJÖRÐUR**

Teikningarheiti: DEILIMYNDIR Í YFIRBYGGINGU

Dags. 23.05.2003. Kvarði 1:5

Hannað þF Teiknað þF Samþ. *[Signature]*

Verknr. 02-811 Teikn.nr. 401 Breytnr.