ALMENNAR SKÝRINGAR.

1. ALLAR PÍPUR ERU 16mm OG VÍR 1.5mm2 NEMA ANNAÐ KOMI FRAM Á TEIKNINGUM.

2. HÆÐIR ROFA FRÁ FULLFRÁGENGNU GÓLFI ERU 1100mm NEMA ANNAÐ KOMI FRAM Á TEIKNINGU.

3. HÆÐIR RAFMAGNS OG ANNARA SMÁSPENNUTENGLA FRÁ FULLFRÁGENGNU GÓLFI ER 200 mm NEMA ANNAÐ KOMI FRAM Á TEIKNINGUM.

4. ÖLL MÁL ERU GEFIN UPP Í MILLIMETRUM OG ER ALLTAF MIÐAÐ VIÐ FULLFRÁ-GENGIÐ GÓLF EÐA VEGGI. ÖLL MÁL MIÐAST VIÐ MIÐJA DÓS.

5. ÞAR SEM PÍPUR ERU LAGÐAR HLIÐ VIÐ HLIÐ Í LOFTUM EÐA VEGGJUM SKAL HAFA A.M.K. 30 mm BIL Á MILLI RÖRA, ÞANNIG AÐ STEYPA GETI RUNNIÐ NIÐUR Á MILLI.

6. ÖLL TÁKN ERU TÁKNRÆN OG BER AÐ SAMRÆMA LAGNIR AÐ TÆKJUM EFTIR AÐSTÆÐUM Á STAÐNUM OG EFTIR SÉRTEIKNINGUM.

7. GREINAR ERU EKKI SÝNDAR Í ÖLLUM TILVIKUM AÐ TÖFLU, EN ERU MERKTAR Á EFTIRFARANDI HÁTT: -F1.01 ER GREIN 1 Á SJÁLFVARI 1

8. TIL SNERTUSPENNUVARNA SKAL NOTA NÚLLUN OG LEKASTRAUMSVÖRN.

9. MÁLMHLUTA LAGNA, TÆKJA, LAMPA OG RAFBÚNAÐAR SKAL JARÐBINDA VANDLEGA.

10. MÁLSTRAUMUR ROFA OG TENGLA SKAL VERA MINNST 10A.

11. JARÐBINDA SKAL PÍPUKERFI FYRIR HEITA OG KALDAVATNSLÖGN. SKILA SKAL MÆLINGU AF JARÐBINDINGUNNI OG SKAL HÚN UPPFYLLA KRÖFUR RAFVEITUNNAR.

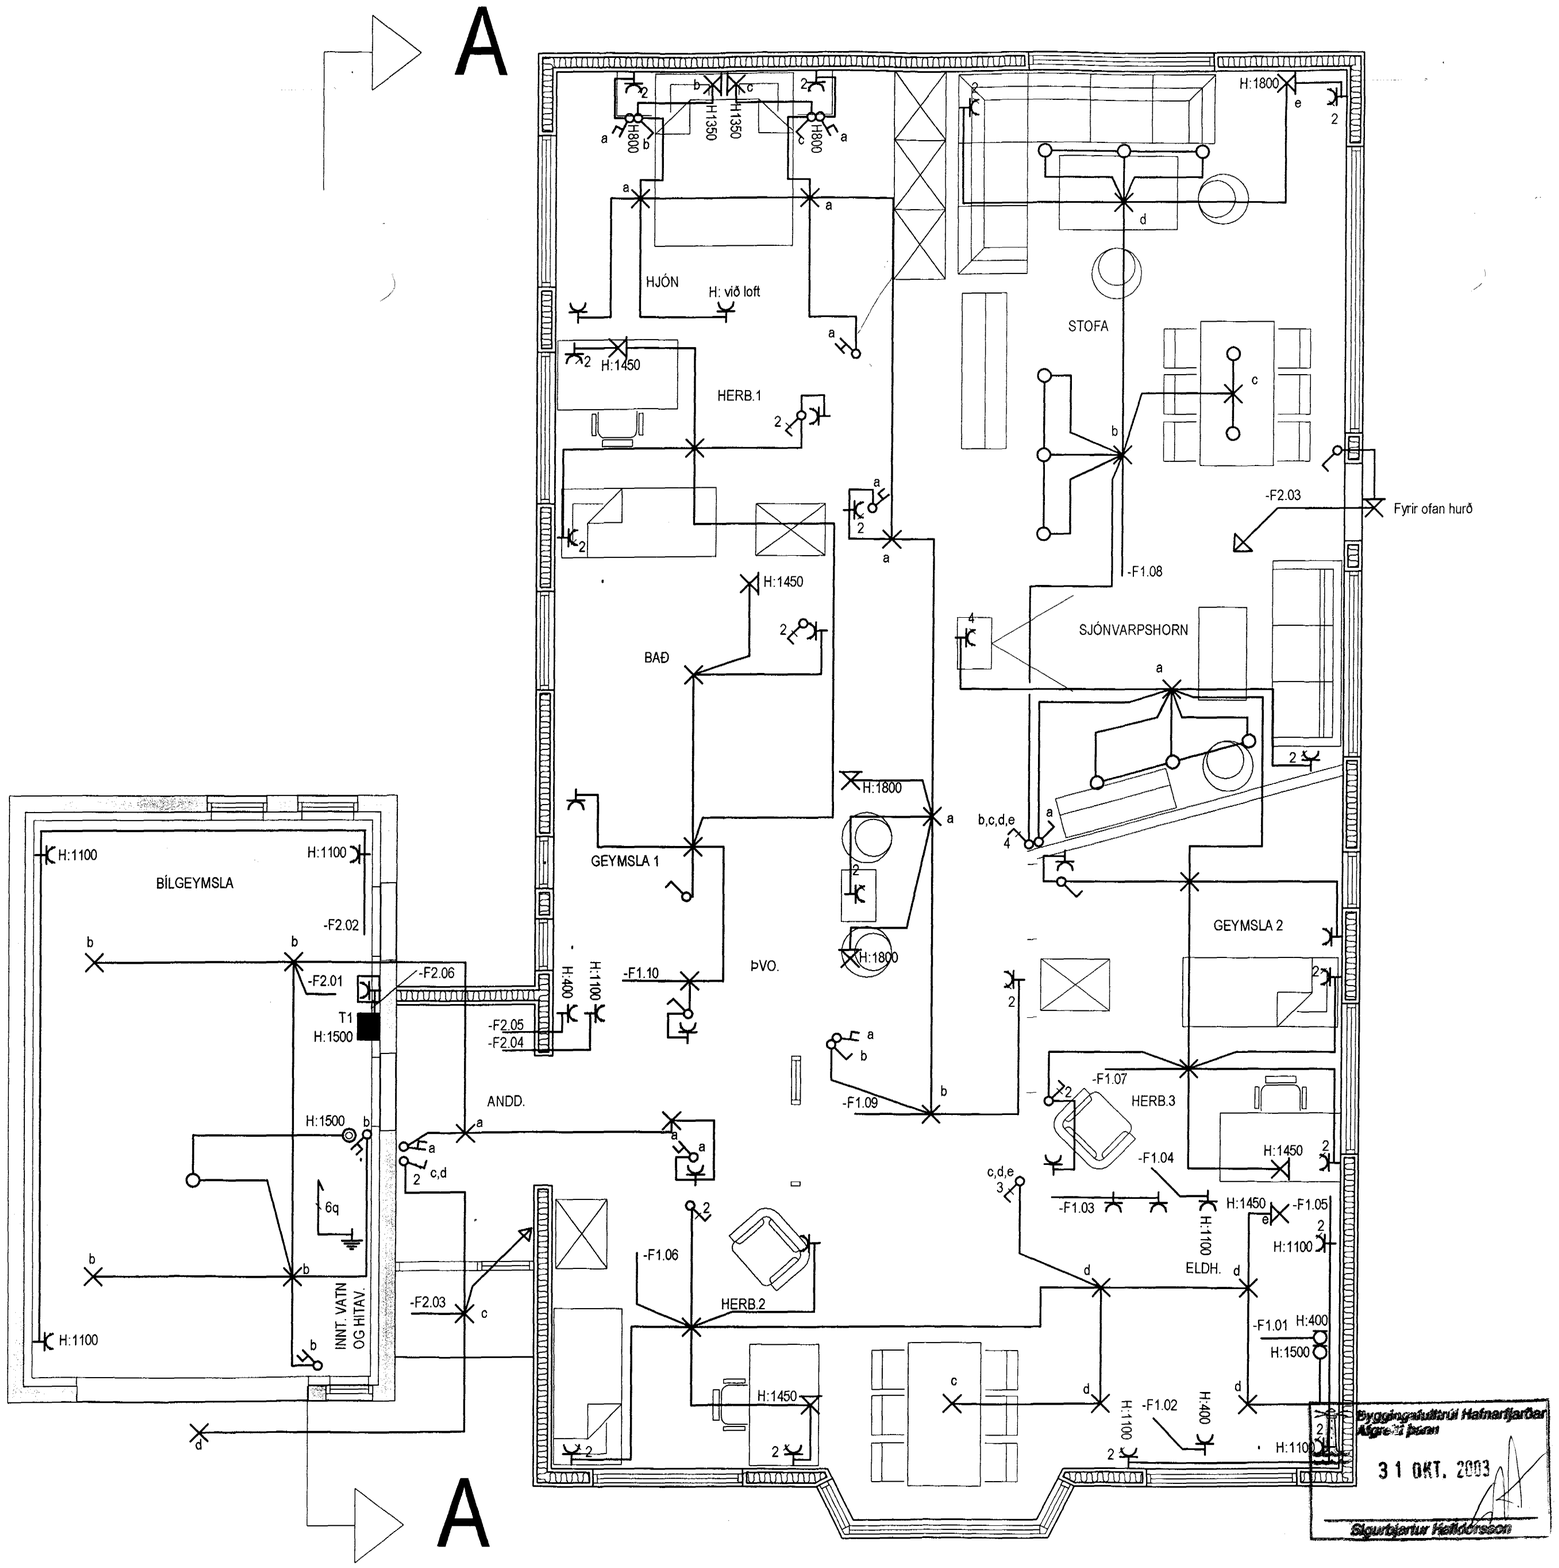

FRV Frlag rafiðnaðar verktakafyrirtækja	BREYTING A DAGS	BREYTING B DAGS	BREYTING C DAGS	BREYTING D DAGS	TEIKNAÐ GÓA	YFIRF SigG	TÖLVUHEITI 964-raflagnir . DWG	VERKHEITI Hamrabyggð 28, Hafnarfirði	RAFTÆKNISTOFAN
MÆLISTIKNLUR 0 5 10 15 20 cm				MÆLIKVARÐI 1:50	SAMÞYKKT			VERKHLUTI Raflagnir	HANNAÐ GÓA

GRENSÁSVEGUR 3 • 108 REYKJAVÍK • ☎ 520 9900 • FAX: 520 9901

TEIKNINGNR 81-964-2-004 | DAGS Maí 00 | BREYT.