


Skýringar:

Allir gluggar eru álkæddir trégluggar og eru staðsteyptrir í vegg.
 Hurðir H1, H2 og H3 eru settar í eftirá.
 Hurðaspjöld H1, H2 eru úr rásuðum krossviði en H3 (bílskúrshurðer úr málm).
 Litur tréverks í gluggum og hurðum er hvítt. Ál er rafbrynjað (anodiserað).

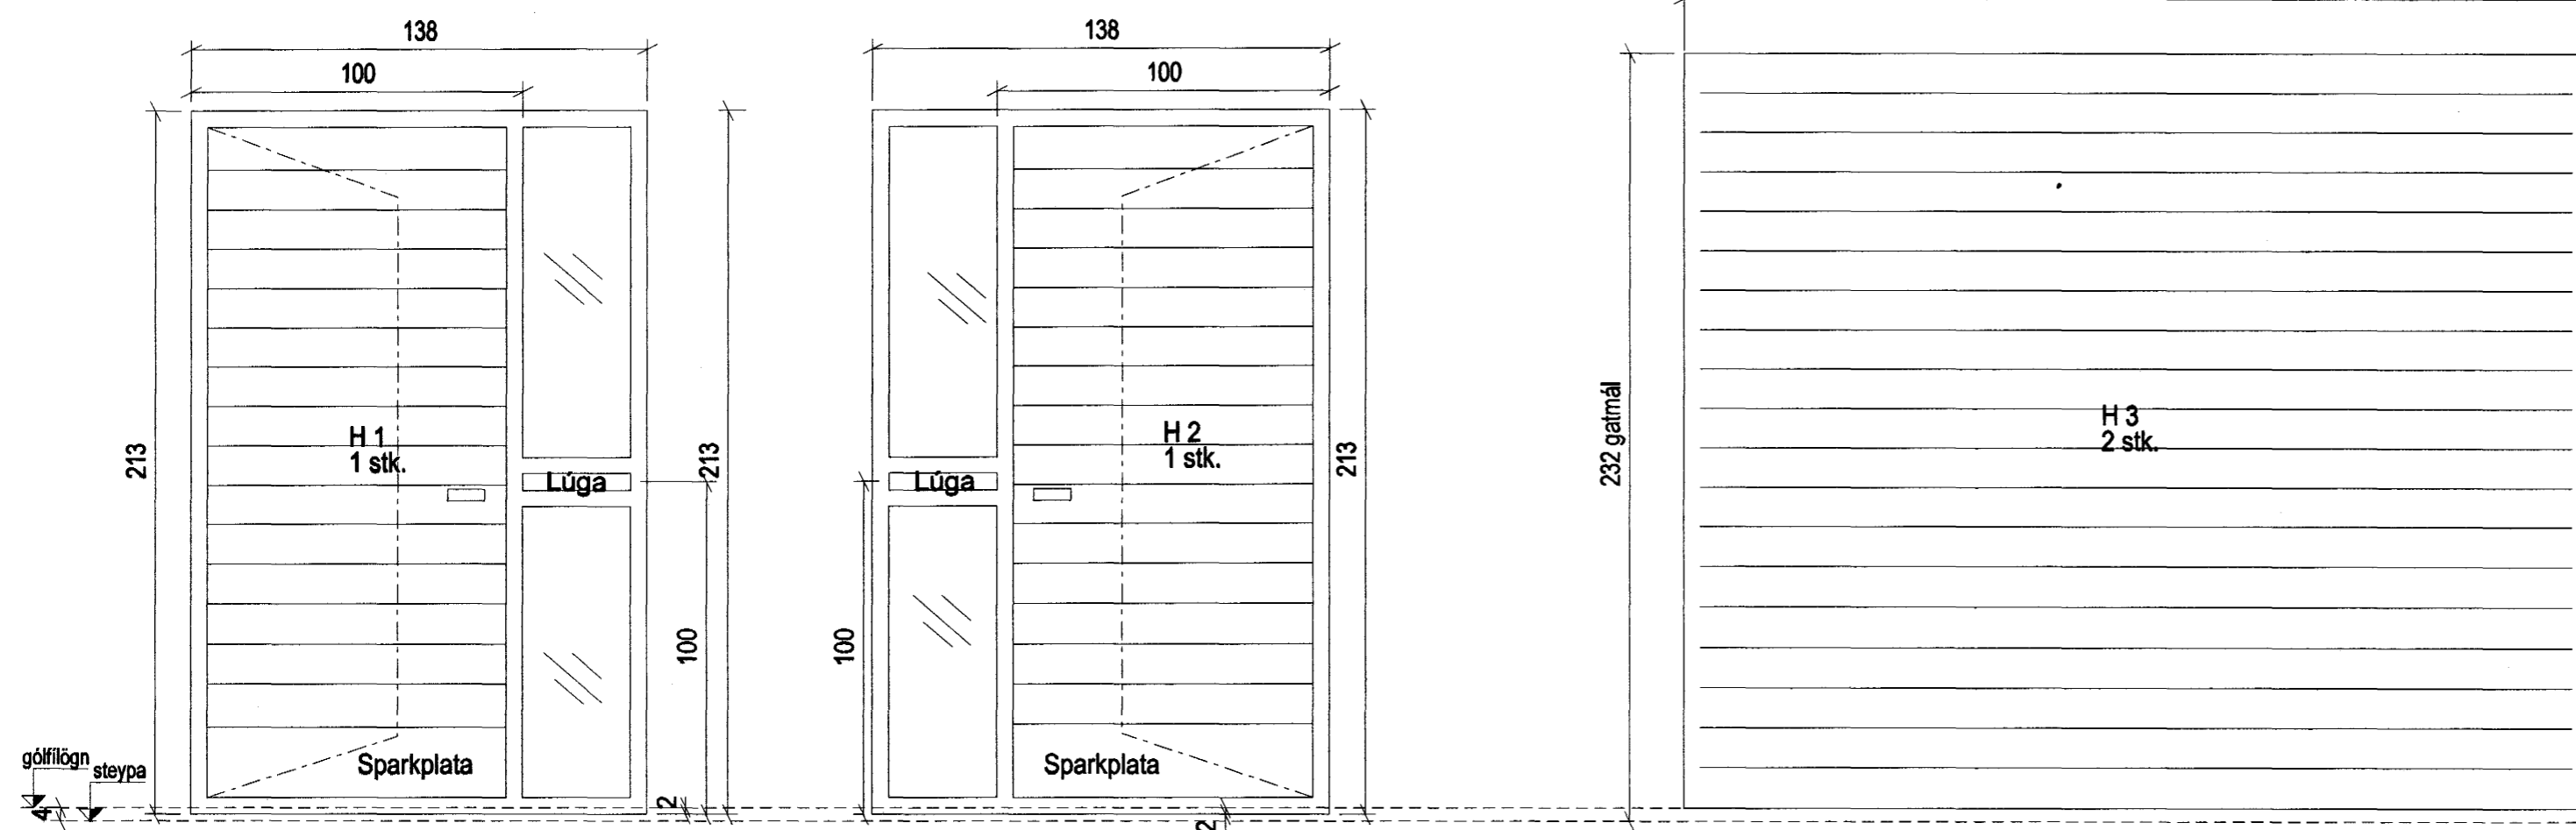

ÚTGAFA | TEIKNAD | SAMÞYKKT | DAÐS
 BREYTINGAR

Samþykkt þann
 03 NOV. 2003
 Byggingafultrúinn í Hafnarfirði
 F.h. Sigurbjartur Halldórsson

ASK
 Arkitektar Skógarhlíð
 Skógarhlíð 18
 101 Reykjavík
 Sími 551 1010
 Faa 562 0588
 www.arkitektar.is

Áritun aðalhönnuðar:
 Helgi Már Halldórsson arkitekt FAL, kt. 301258-7049

REYNIHVAMMUR 3

VERK NR. 0244	NÚMUR TEIKNINGAR 32-00	MKV. Í A2 1:20 TEIKNAD HMH DAÐS. 10.10.2003 ÚTGAFA
------------------	---------------------------	--