




1 DEILI 1:5
Isteyptur gluggi - hliðarstykki

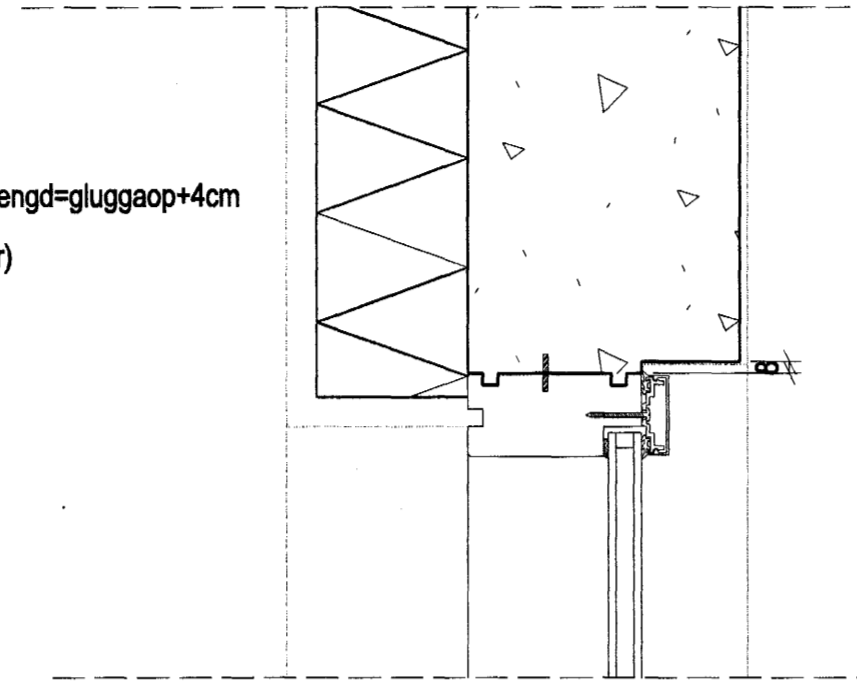

2 DEILI 1:5
Isteyptur gluggi - yfirstykki

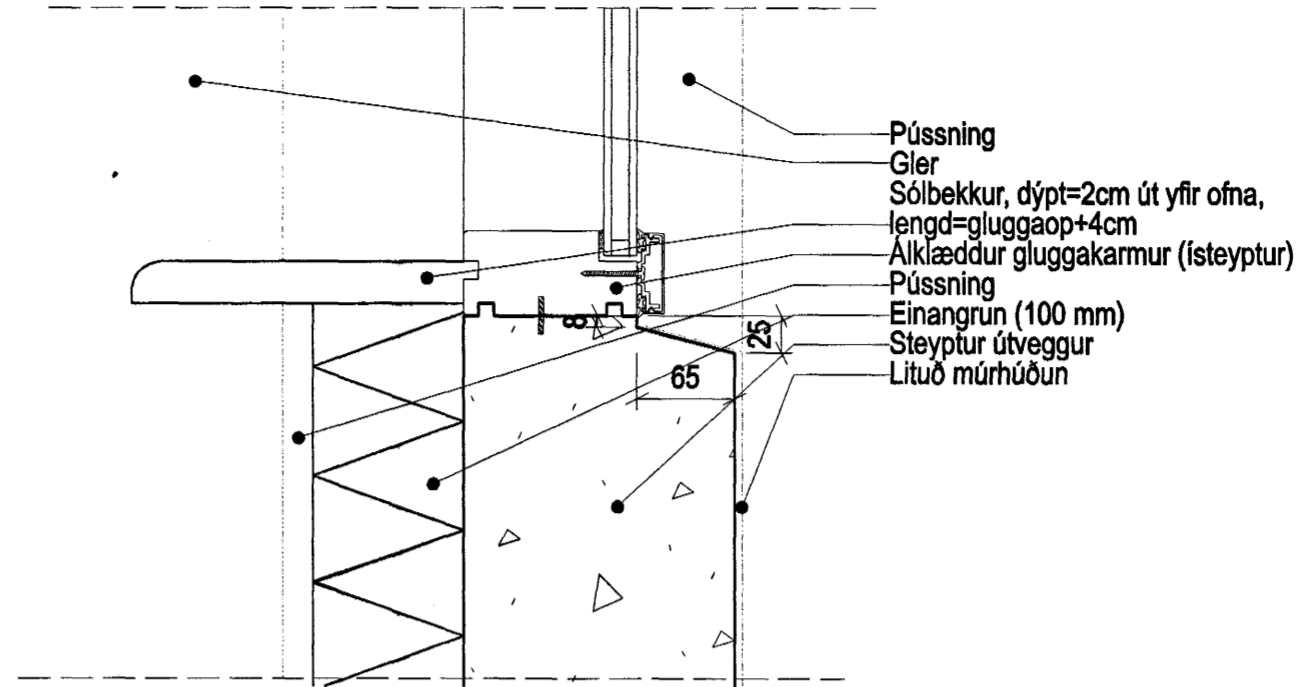

3 DEILI 1:5
Isteyptur gluggi - undirstykki

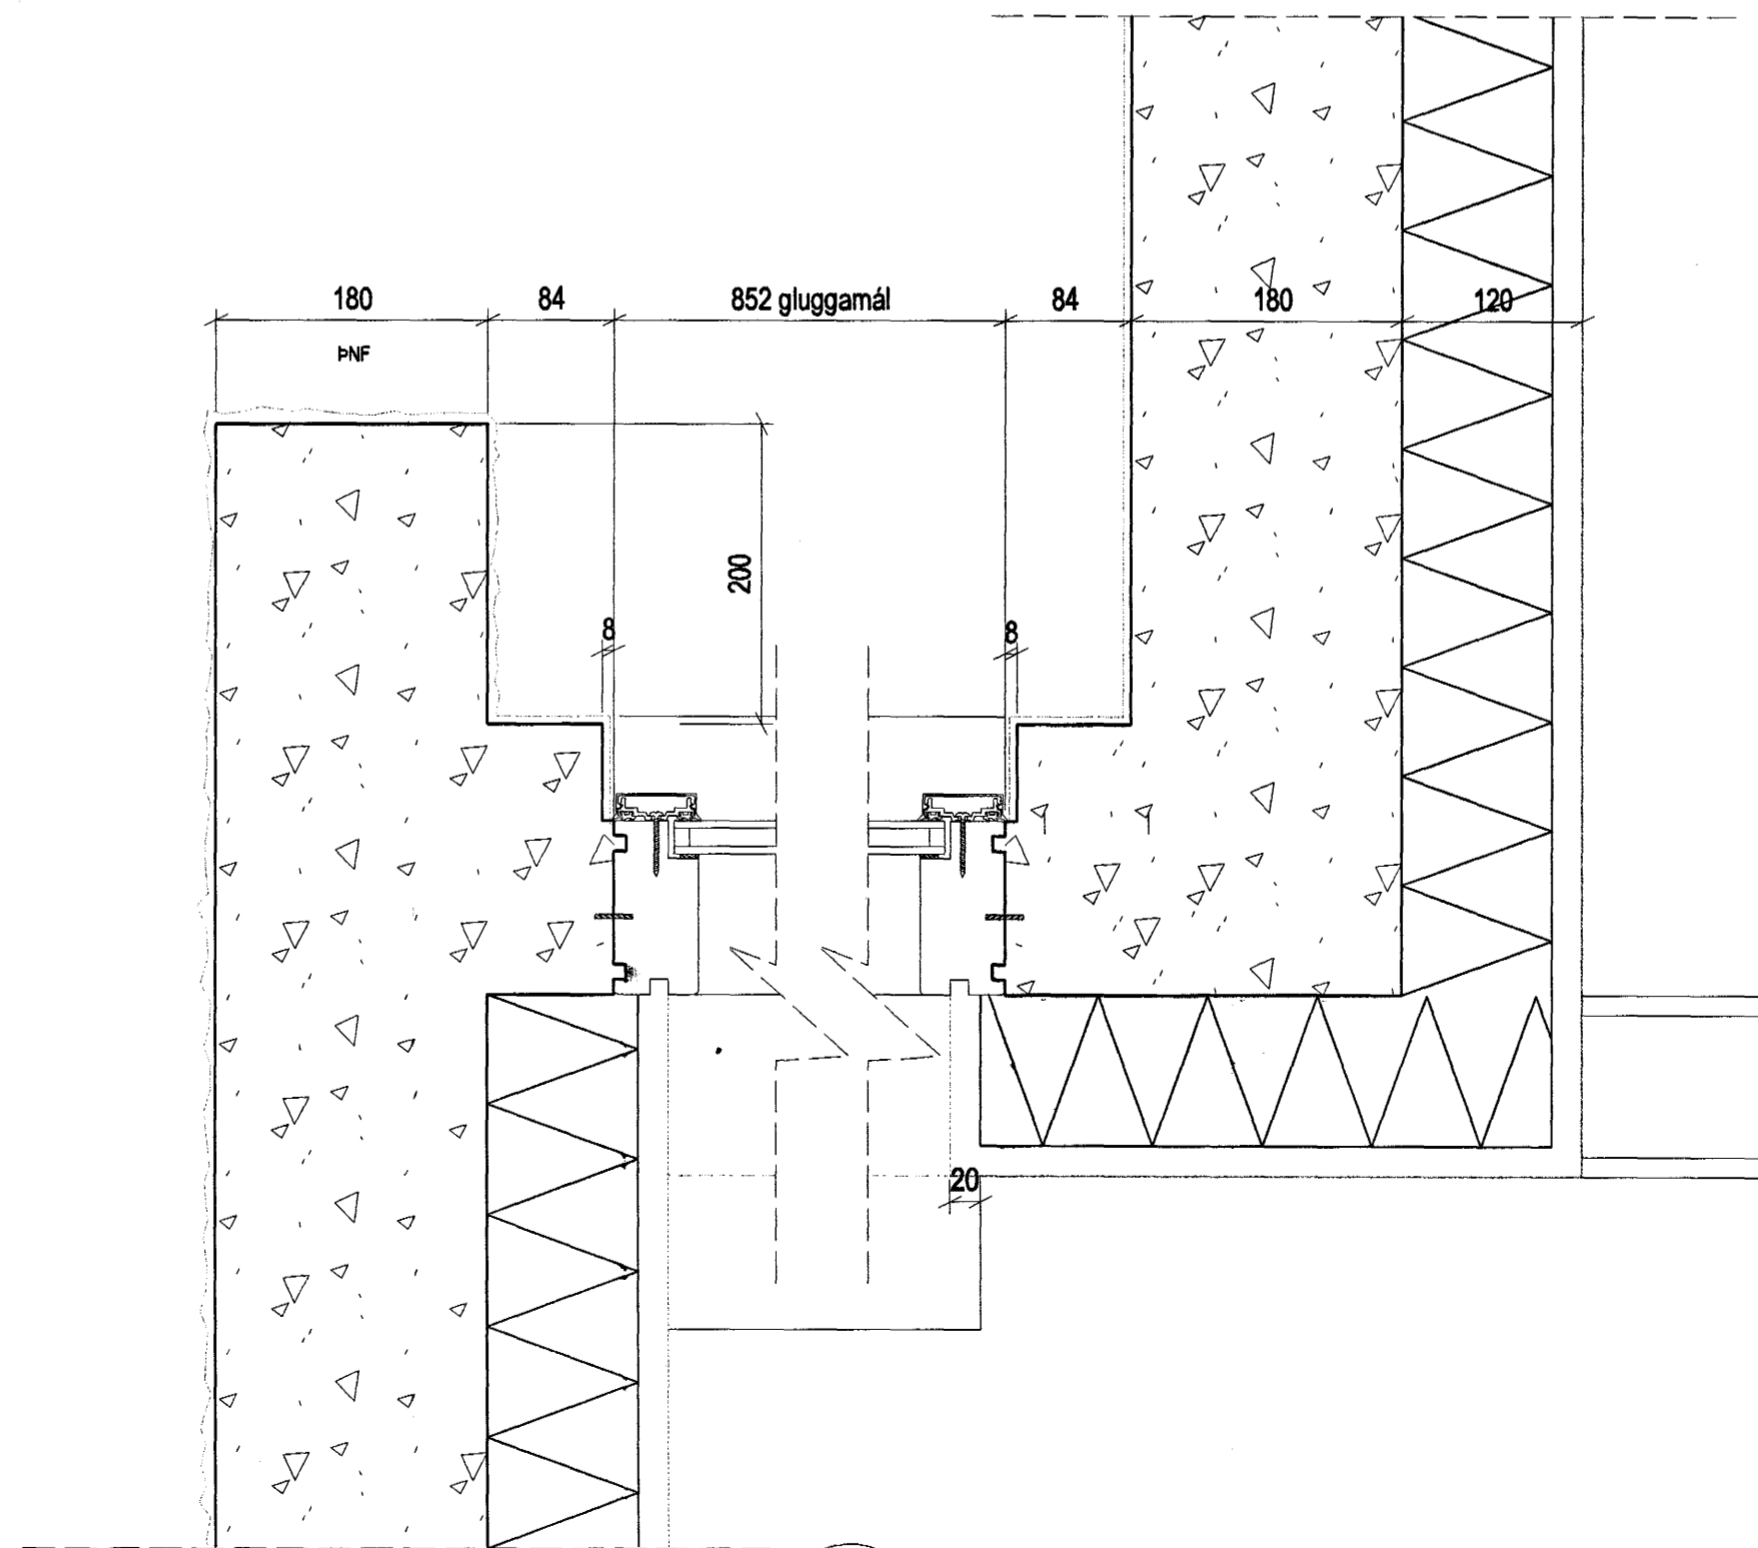

4 DEILI 1:5
Isteyptur gluggi mill bak- og framhúss

ÚTGÁFA | TEIKNAD | SAMÞYKKT | DAGS
BREYTINGAR

Samþykkt þann
03 NOV. 2003
Byggingafulltrúinn í Hafnarfirði
F.h. Sigurbjartur Halldórsson

ASK

Arkitektar Skógarhlíð
Skógarhlíð 18
101 Reykjavík
Sími 551 1010
Faa 562 0588
www.arkitektar.is

Áritun eðlahönnuðar:
Helgi Már Halldórsson arkitekt FAÚ, kt. 301258-7049

REYNIHVAMMUR 3

VERKEFNI
HIETI TEIKNINGAR
VERKTEIKNING
Hurðir í útveggur - deili

MKV. I A2
1:5
TEIKNAD
HMH
DAGS.
22.08.2003
ÚTGÁFA

VERK NR. 0244 NÖMUR TEIKNINGAR 32-03