


A
34-01

SNEIÐING 1:20

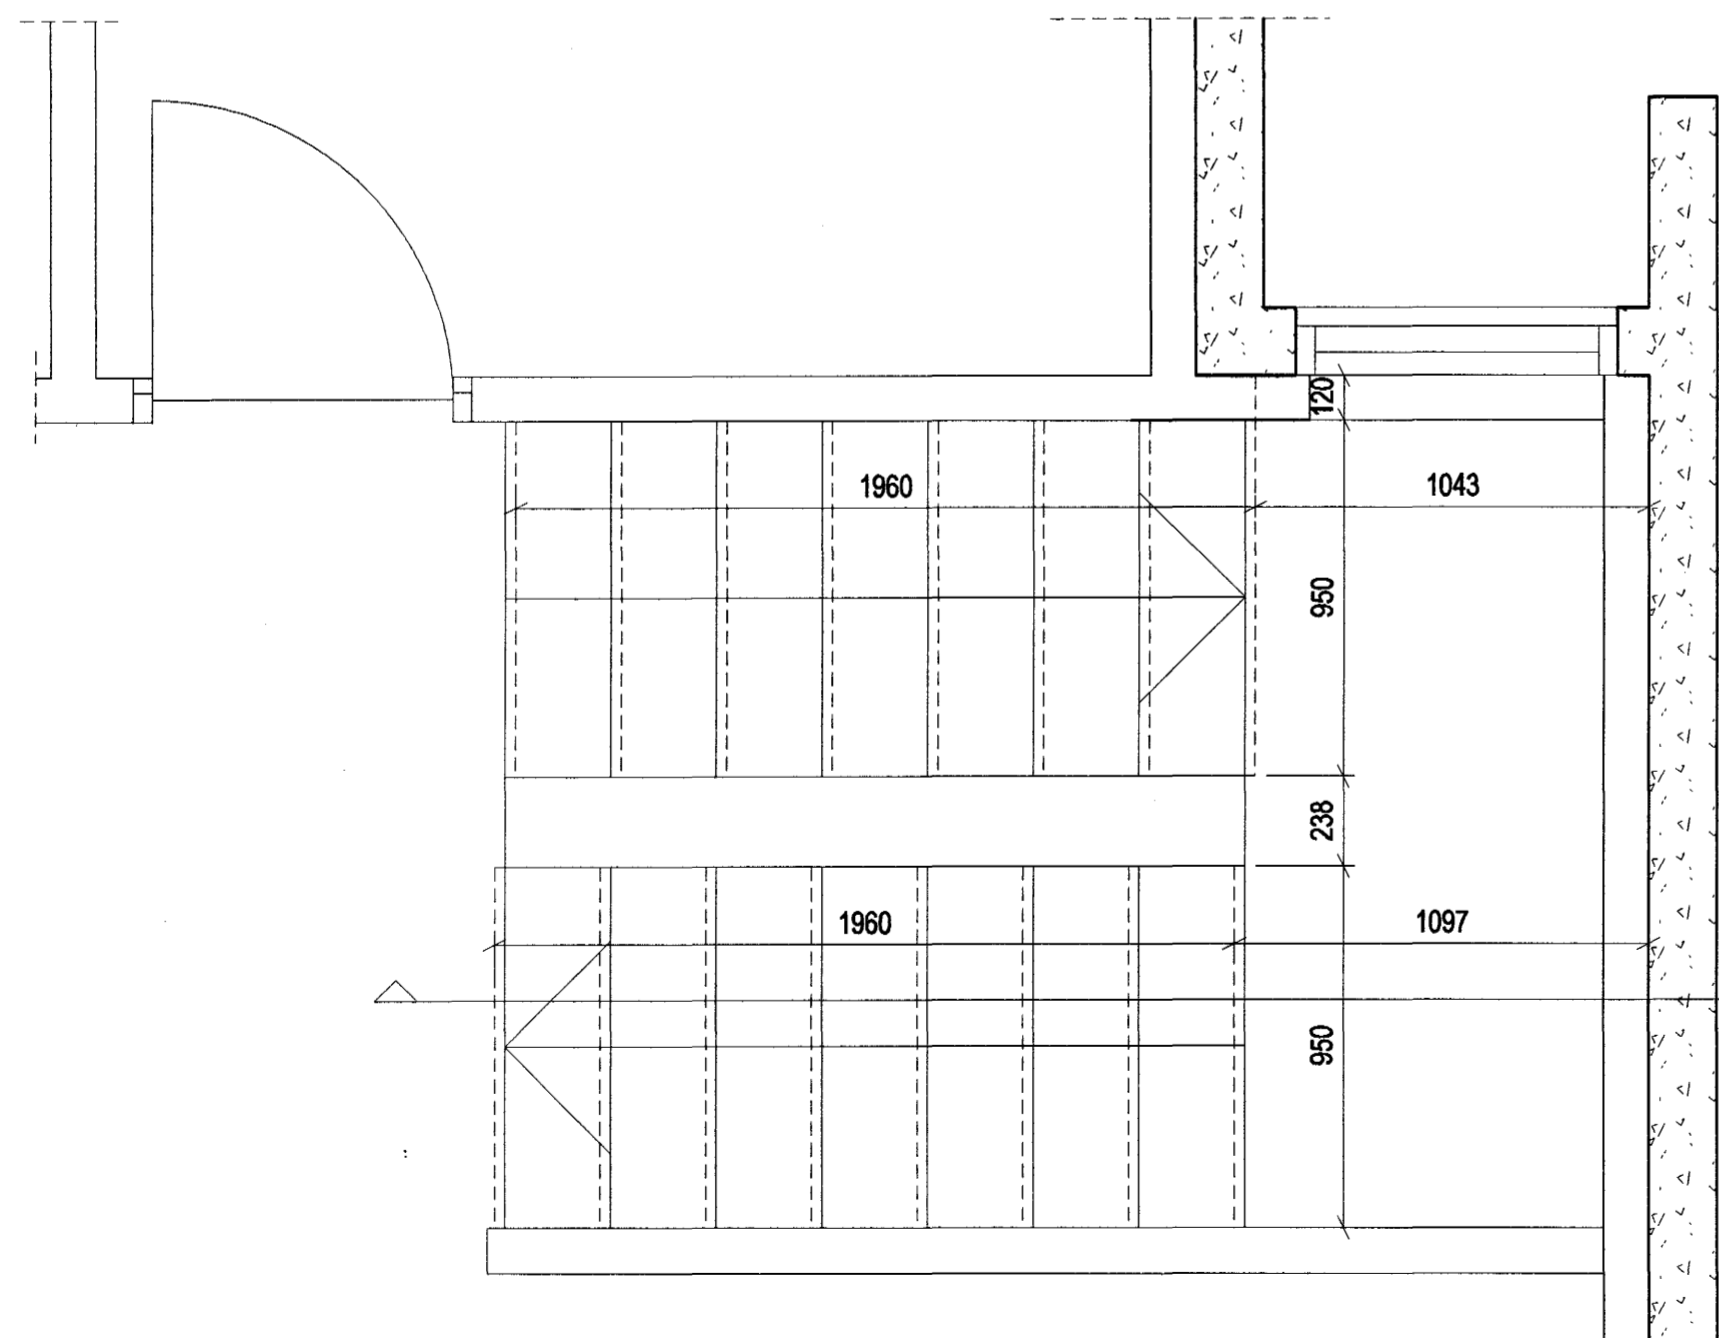

A
34-01

GRUNNMYND 1:20

20-01

Skýringar:

Teikning sýnir svalir hús B en spegilmynd gildir fyrir hús A.

ÚTGÁFA | TEIKNAD | SAMÞYKKT | DAGS
BREYTINGAR

Samþykkt þann
03 NOV. 2003
Byggingafulltrúinn í Hafnarfirði
E.h. Sigurbjartur Halldórsson

ASK

Arkitektar Skógarhlíð
Skógarhlíð 18
101 Reykjavík
Sími 551 1010
Faa 562 0588
www.arkitektar.is

Áritun aðalhönnuðar:
Helgi Már Halldórsson arkitekt FAÍ, kt. 301258-7049

REYNIHVAMMUR 3

VERK NR. 0244	NÖMUR TEIKNINGAR 34-02	MKV. I A2 1:20 TEIKNAD hnh DAGS. 24.10.2003 ÚTGÁFA
------------------	---------------------------	--