


AUSTURHLIÐ

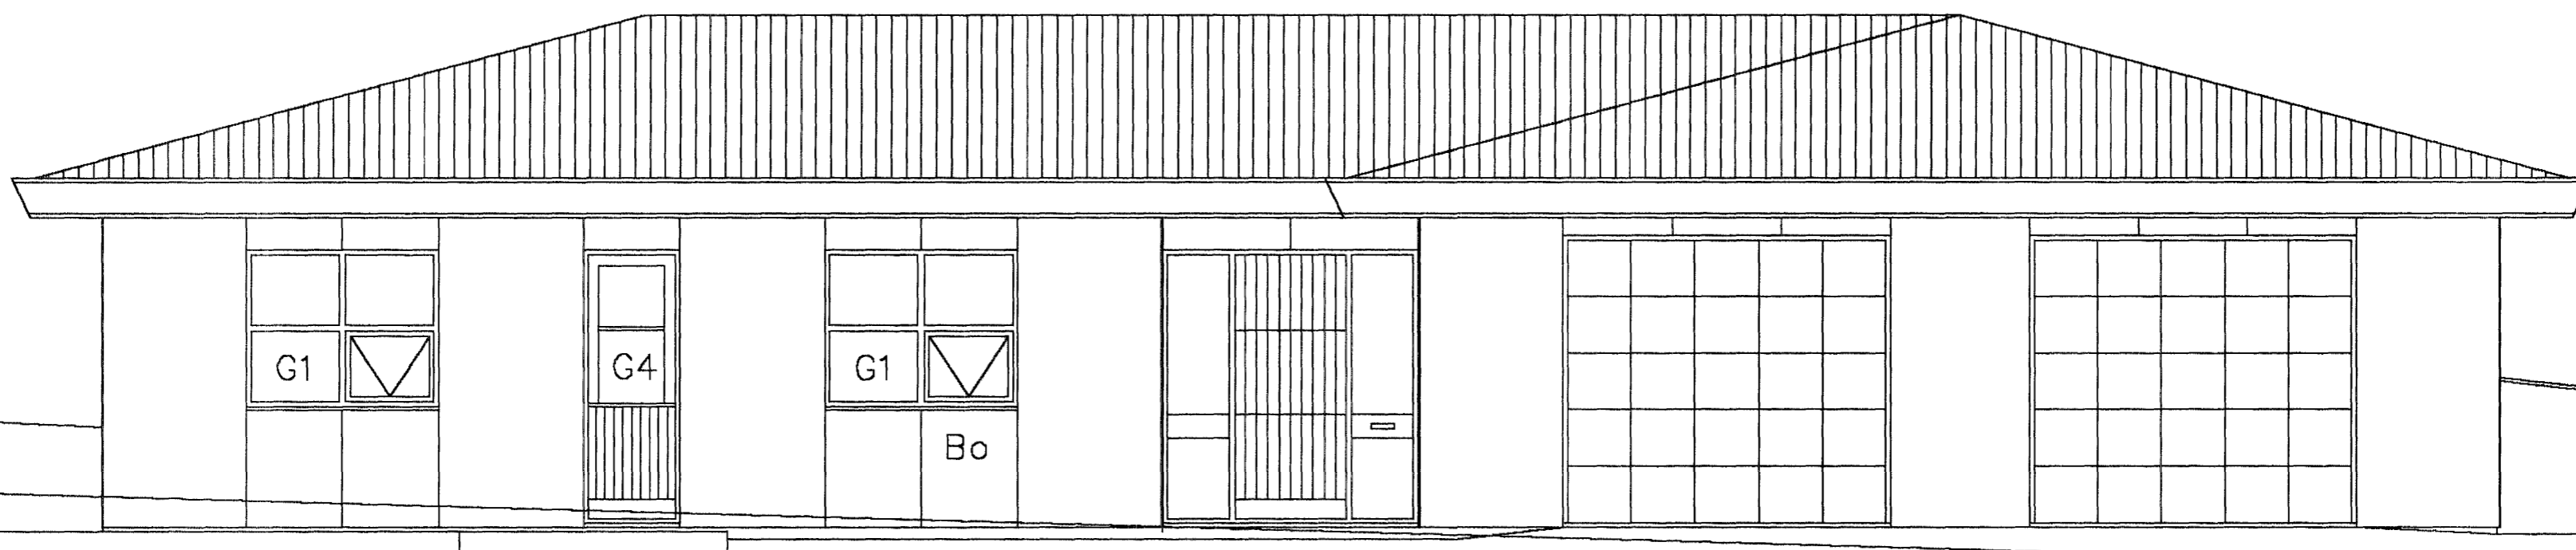

SUÐURHLIÐ

Samþykkt þann
 03 NOV. 2003
 Byggingafulltrúinn í Hafnarfirði
 E.h. Sigurbjartur Halldórsson

TEIKNISTOFA AGNARS MAGNÚSSONAR
 STIGAHLIÐ NR.2, REYKJAVÍK. SÍMI: 565-1412

FURUVELLIR NR.19	TEIKNING NR. H62-2- 2
M=1:50	REYKJAVÍK OKTÓBER 2003
ÚTLIT: AUSTUR- OG SUÐURHLIÐ <i>Agnes Magnússon</i>	
<small>BYGGINGAVERKFRÆÐINGUR FVFÍ OG BYGGINGATEKNIFRÆÐINGUR</small>	