


VESTURHLIÐ

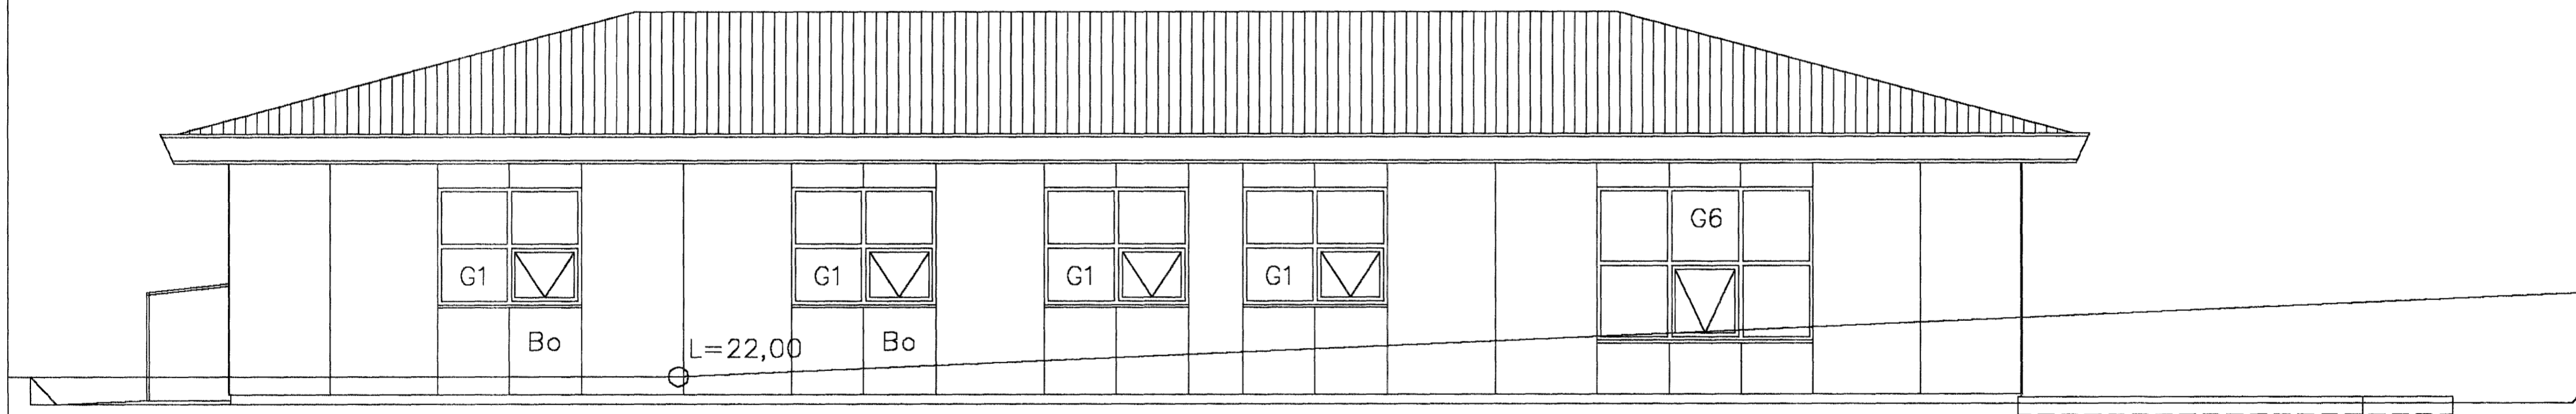

NORÐURHLIÐ

Samþykkt þann
03 NOV. 2003
Byggingafulltrúinn í Hafnarfirði
F.h. Sigurbjartur Halldórsson

TEIKNISTOFA AGNARS MAGNÚSSONAR
STIGAHLIÐ NR.2, REYKJAVÍK. Sími: 565-1412

FURUVELLUR NR.19 TEIKNING NR. H62-2- 3

M=1:50 REYKJAVÍK Í OKTÓBER 2003

ÓTLIT: VESTUR- OG NORÐURHLIÐ *Agnar Magnússon*

BYGGINGAVERKFRÆÐINGUR FVFI OG BYGGINGATEKNIFRÆÐINGUR