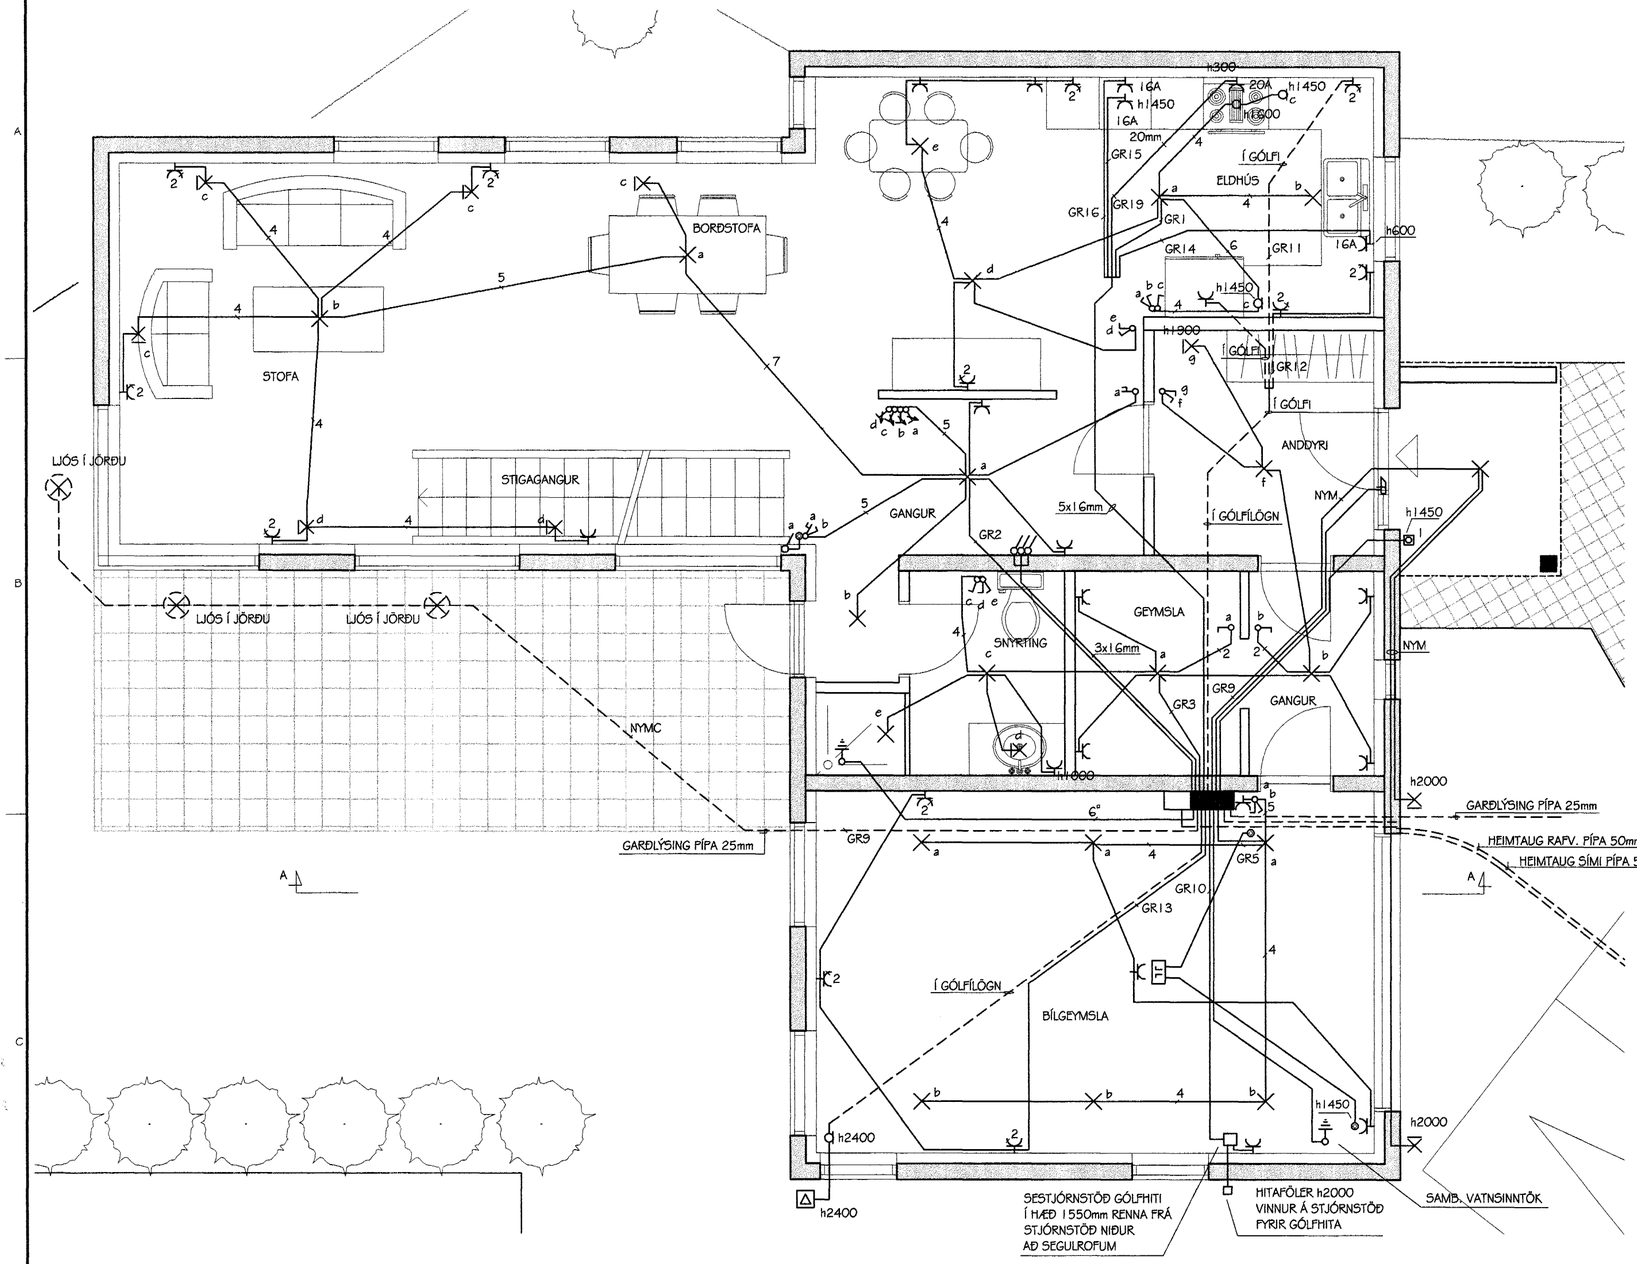

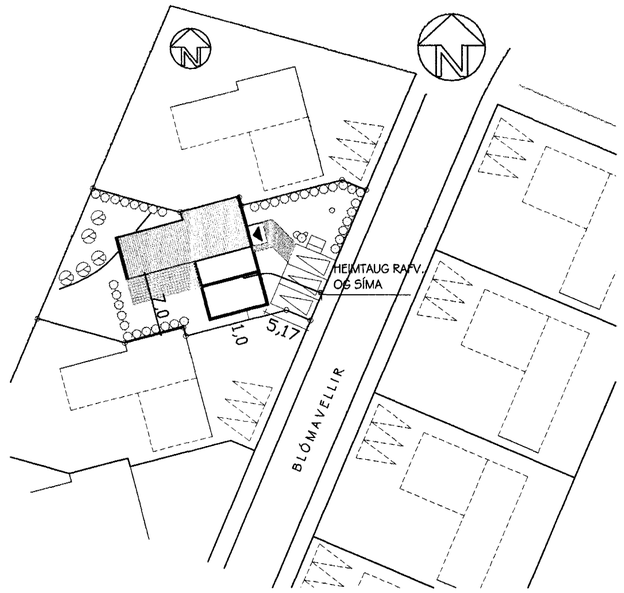

AFSTÖÐUMYND KVARÐI 1:500

Samþykkt þann
06 NOV. 2003
Byggingafulltrúinn í Hafnarfirði
F.h. Sigurbjartur Halldórsson

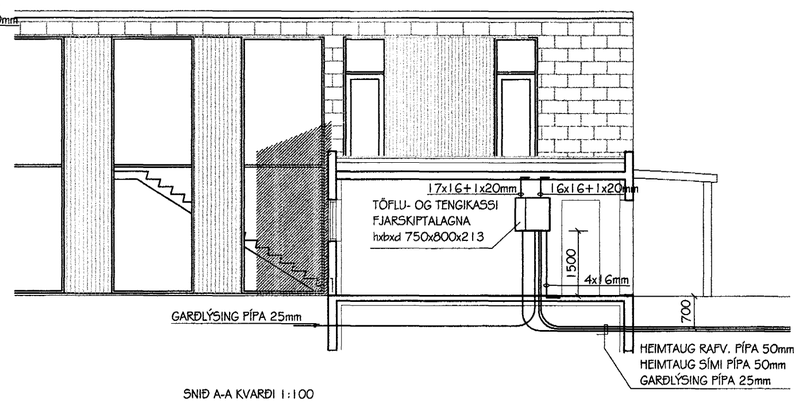

SNIÐ A-A KVARÐI 1:100

SKÝRINGAR

ROFAR SÉU Í 1100mm, TENGLAR Í HÆÐ 200mm, NEMA Í ELDHÚSI, ÞVOTTAHÚSI OG GEYMSLU 1100mm
ROFAR OG TENGLAR Í BÍLGEYMSLU SÉU Í HÆÐ 1200mm
L-LOFTNET, S-SÍMI HÆÐ 200mm.
B-DYRABJALLA HÆÐ 2250mm.
VEGGLJÓS SÉU Í HÆÐ 1650mm NEMA Í SVEFNHERBERGJUM HÆÐ 1350mm, SNYRTINGU HÆÐ 2000mm.
DYRASÍMI ÚTISTÖÐ TENGIST INN Á INNANHÚSSÍMSTÖÐ HÚSSINS

PÍPUR SÉU 16mm, VÍR 1,5q.
MÁLSTRAUMUR ROFA OG TENGLA SÉ 16A.
ÖLL MÁL GEFIN Í MILLIMETRUM FRÁ FULLFRÁGENGNU GÓLFI Í MIÐJA DÓS.
HAFA SKAL TIL HLIÐSJÓNAR MÁLSETTAR TEIKNINGAR ARKITEKTS ÞEGAR MÆLT ER FYRIR DÓSUM OG VEGGJUM.
TIL SNERTISPENNUVARNA SKAL NOTA LEKASTRAUMSROFAVÖRN.
MÁLMHLUTA LAGNA, TÆKJA, LAMPA OG RAFBÚNAÐAR SKAL JARÐBINDA VANDLEGA.
ÖLL TÁKN ERU TÁKNRÆN OG BER AÐ SAMRÆMA LAGNIR AÐ TÆKJUM EFTIR AÐSTÆÐUM Á STAÐNUM OG EFTIR SÉRTEIKNINGUM.
NEÐRI HÆÐ TEIKNUÐ EFTIR RISSI FRÁ EIGANGA

C:\Mynd\2003\03-034 Blómavellir 9\Blómavellir9 grm.dwg

BREYTING 1:
BREYTING 2:

RAFLAGNAHÖNNUN
BRAGA ÞÓRS SIGURÐÓRSSONAR
KIRKJUBRAUT 40, 300 AKRANESI
SÍMAR 431-4200, 893-2081, NETFANG: bragi@aknet.is

HEITI VERKS
BLÓMAVELLIR 9 HAFNAFIRÐI

HEITI TEIKNINGAR
RAFLÖGN NEÐRI HÆÐ, AFSTÖÐUMYND, SNIÐ

PLOTTAÐ: 10/8/2003	TEIKNAÐ: APRÍL 2003	BLAÐ:	A2
KVARÐI: 1:50, 1:100, 1:500	TEIKNAÐ: BHS	VERK NR:	03-034
SKRÁ: BLÓMAVELLIR 9-GRM			
GEYMSLUNR: MYND\2003\03-034 BLÓMAVELLIR9			
SAMÞ: Bragi Þór Sigurðsson		BLAÐ NR:	1