



SNEIÐINGUR C, M=1:5
(MÆNIR)

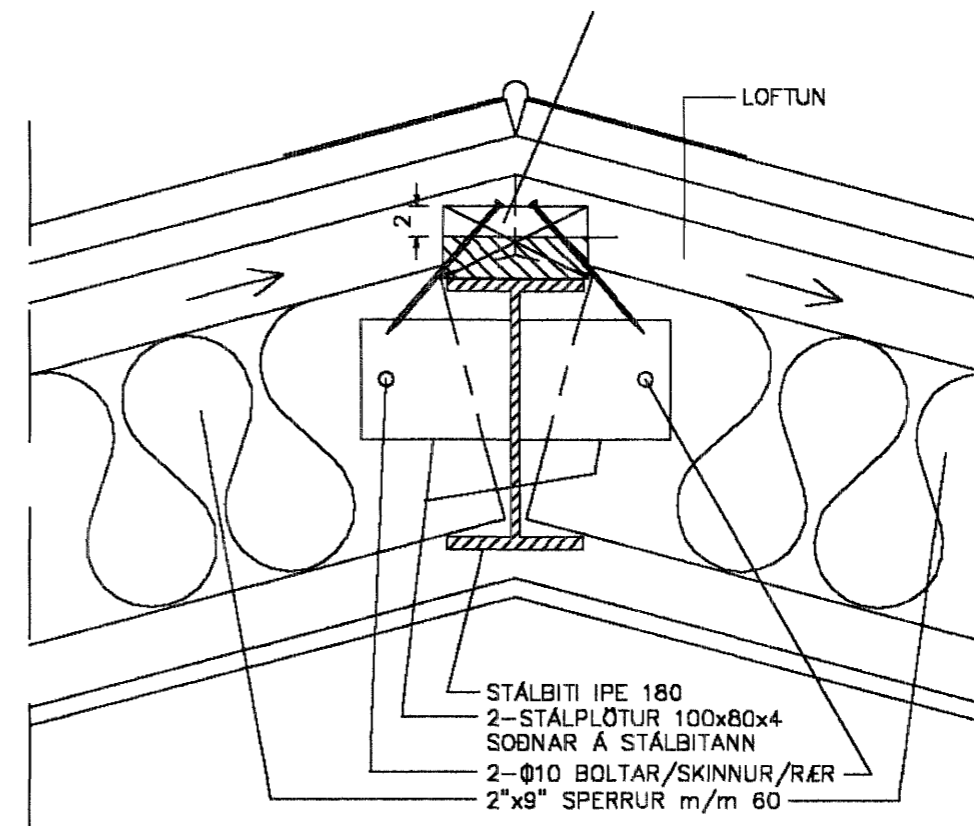


SNEIÐINGUR D, M=1:5
(VALMAR)

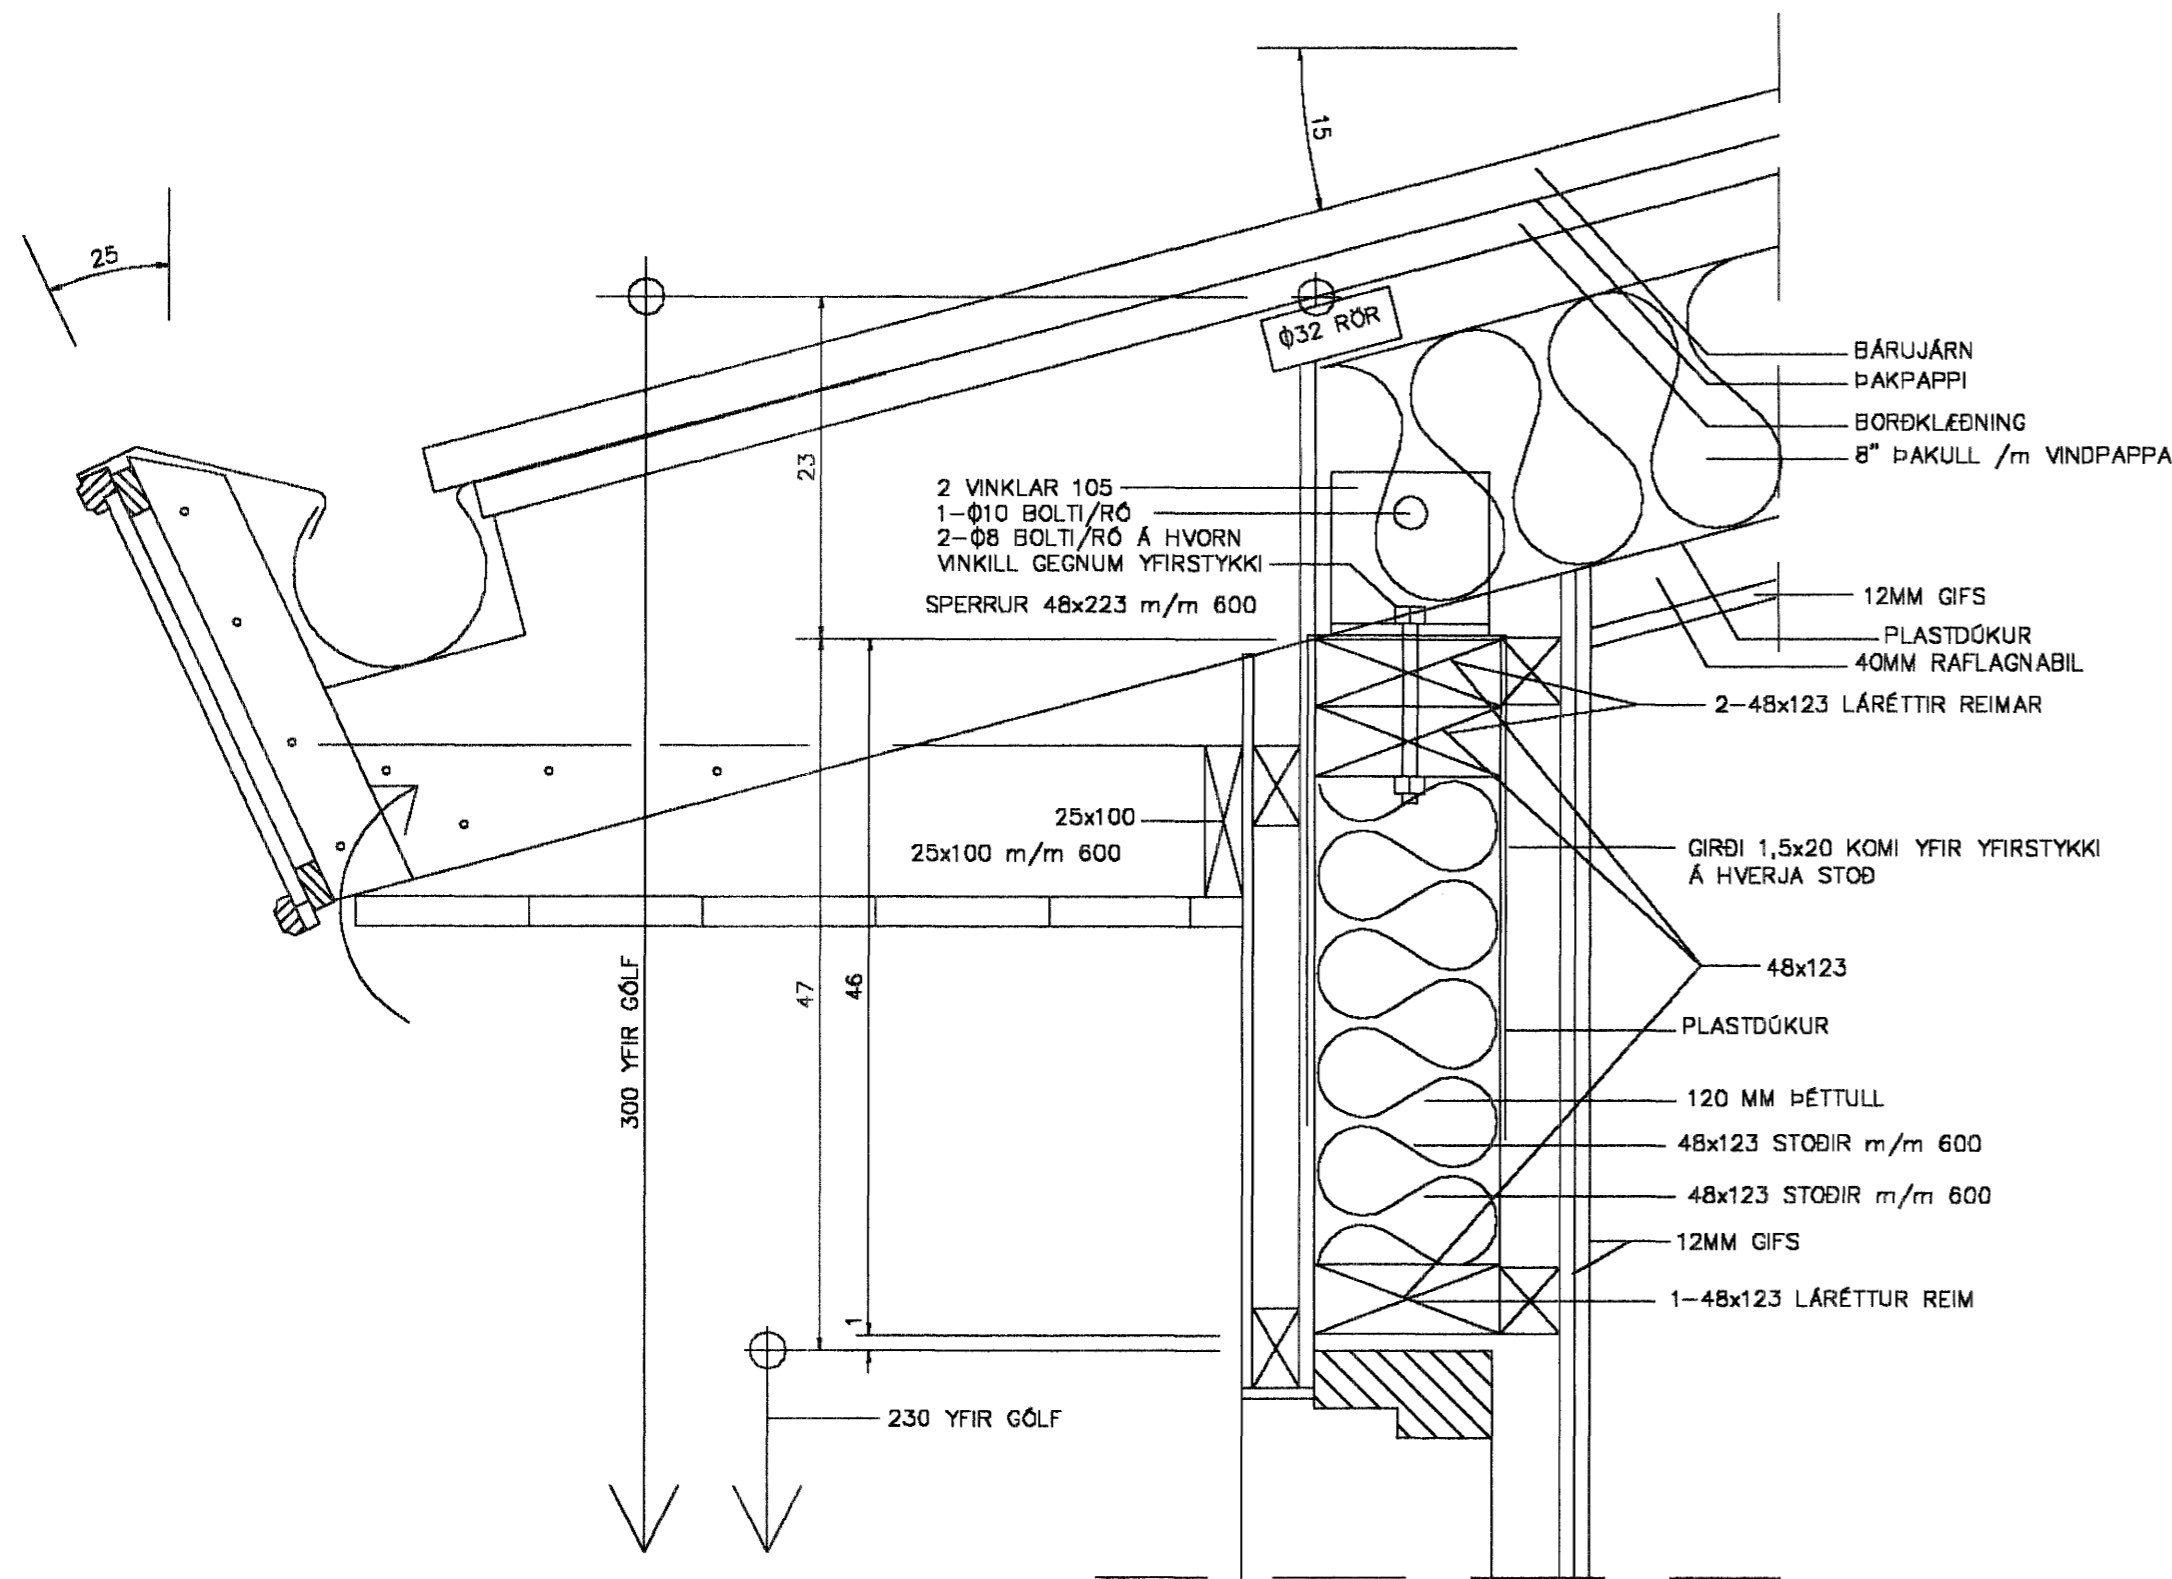

SNEIÐINGUR B, M=1:5

(SNEIÐINGUR A, M=1:5)
(SJÁ TEIKN. H62-5-3, SNEIÐINGAR Í GRIND)

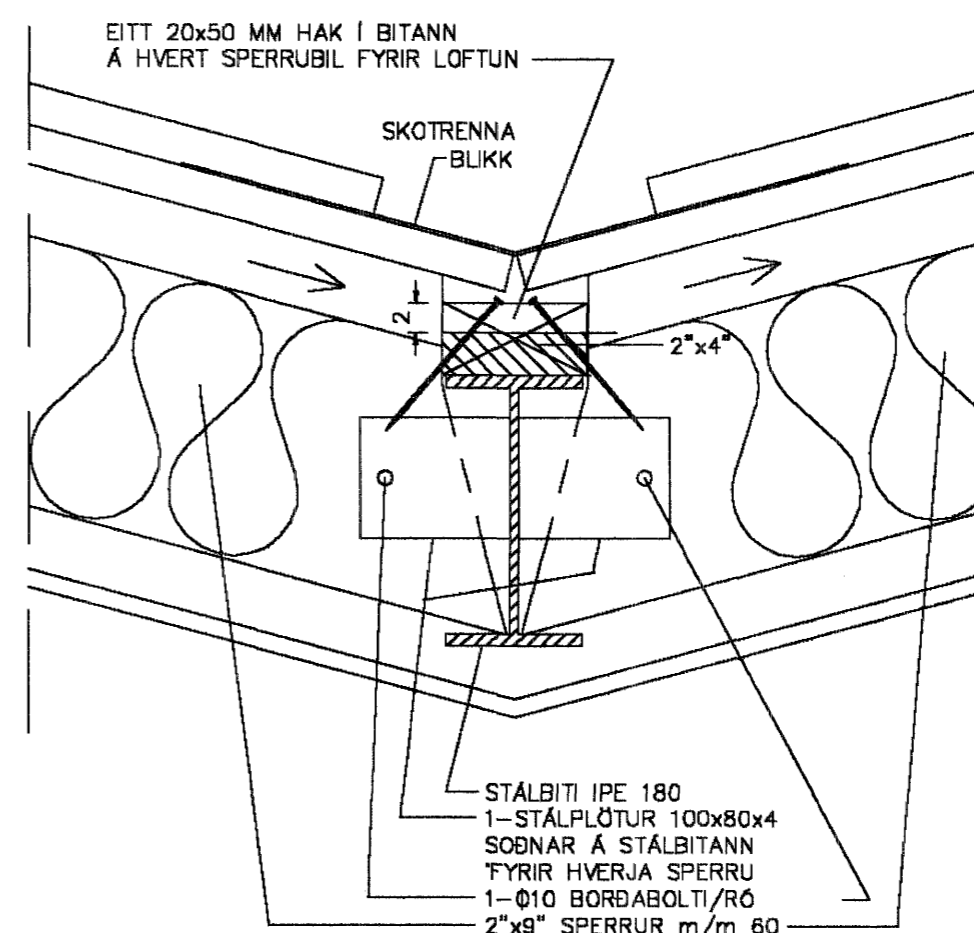

SNEIÐINGUR E, M=1:5
(SKOTRENNNA)

ALLAR SPERRUR SÉU Í
STYRKLEIKAFLOKKI T1 (K18)
BURÐARVIÐUR

Samþykkt þann
20 NOV. 2003
Byggingafulltrúinn í Hafnarfirði
Eh. Sigurbjartur Halldórsson

TEIKNISTOFA AGNARS MAGNÚSSONAR
STIGAHLD 2, REYKJAVÍK. SÍMI: 565-1412

FURUVELLIR NR.19	TEIKNING NR. H62-5- 4
M=1:5	REYKJAVÍK Í NÓVEMBER 2003
SNEIÐINGAR Í ÞAK	
<i>Agnes Magnússon</i>	
BYGGINGAVERKFRÉBINGUR FVFÍ OG BYGGINGATEKNIFRÉBINGUR	