

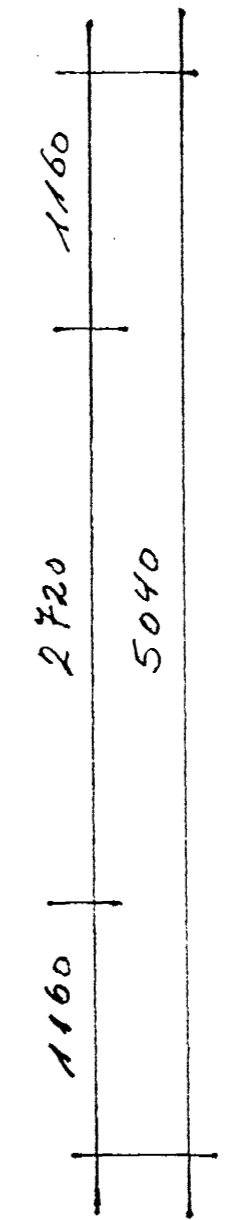


11480 (MÁL UTANÁGGIND)

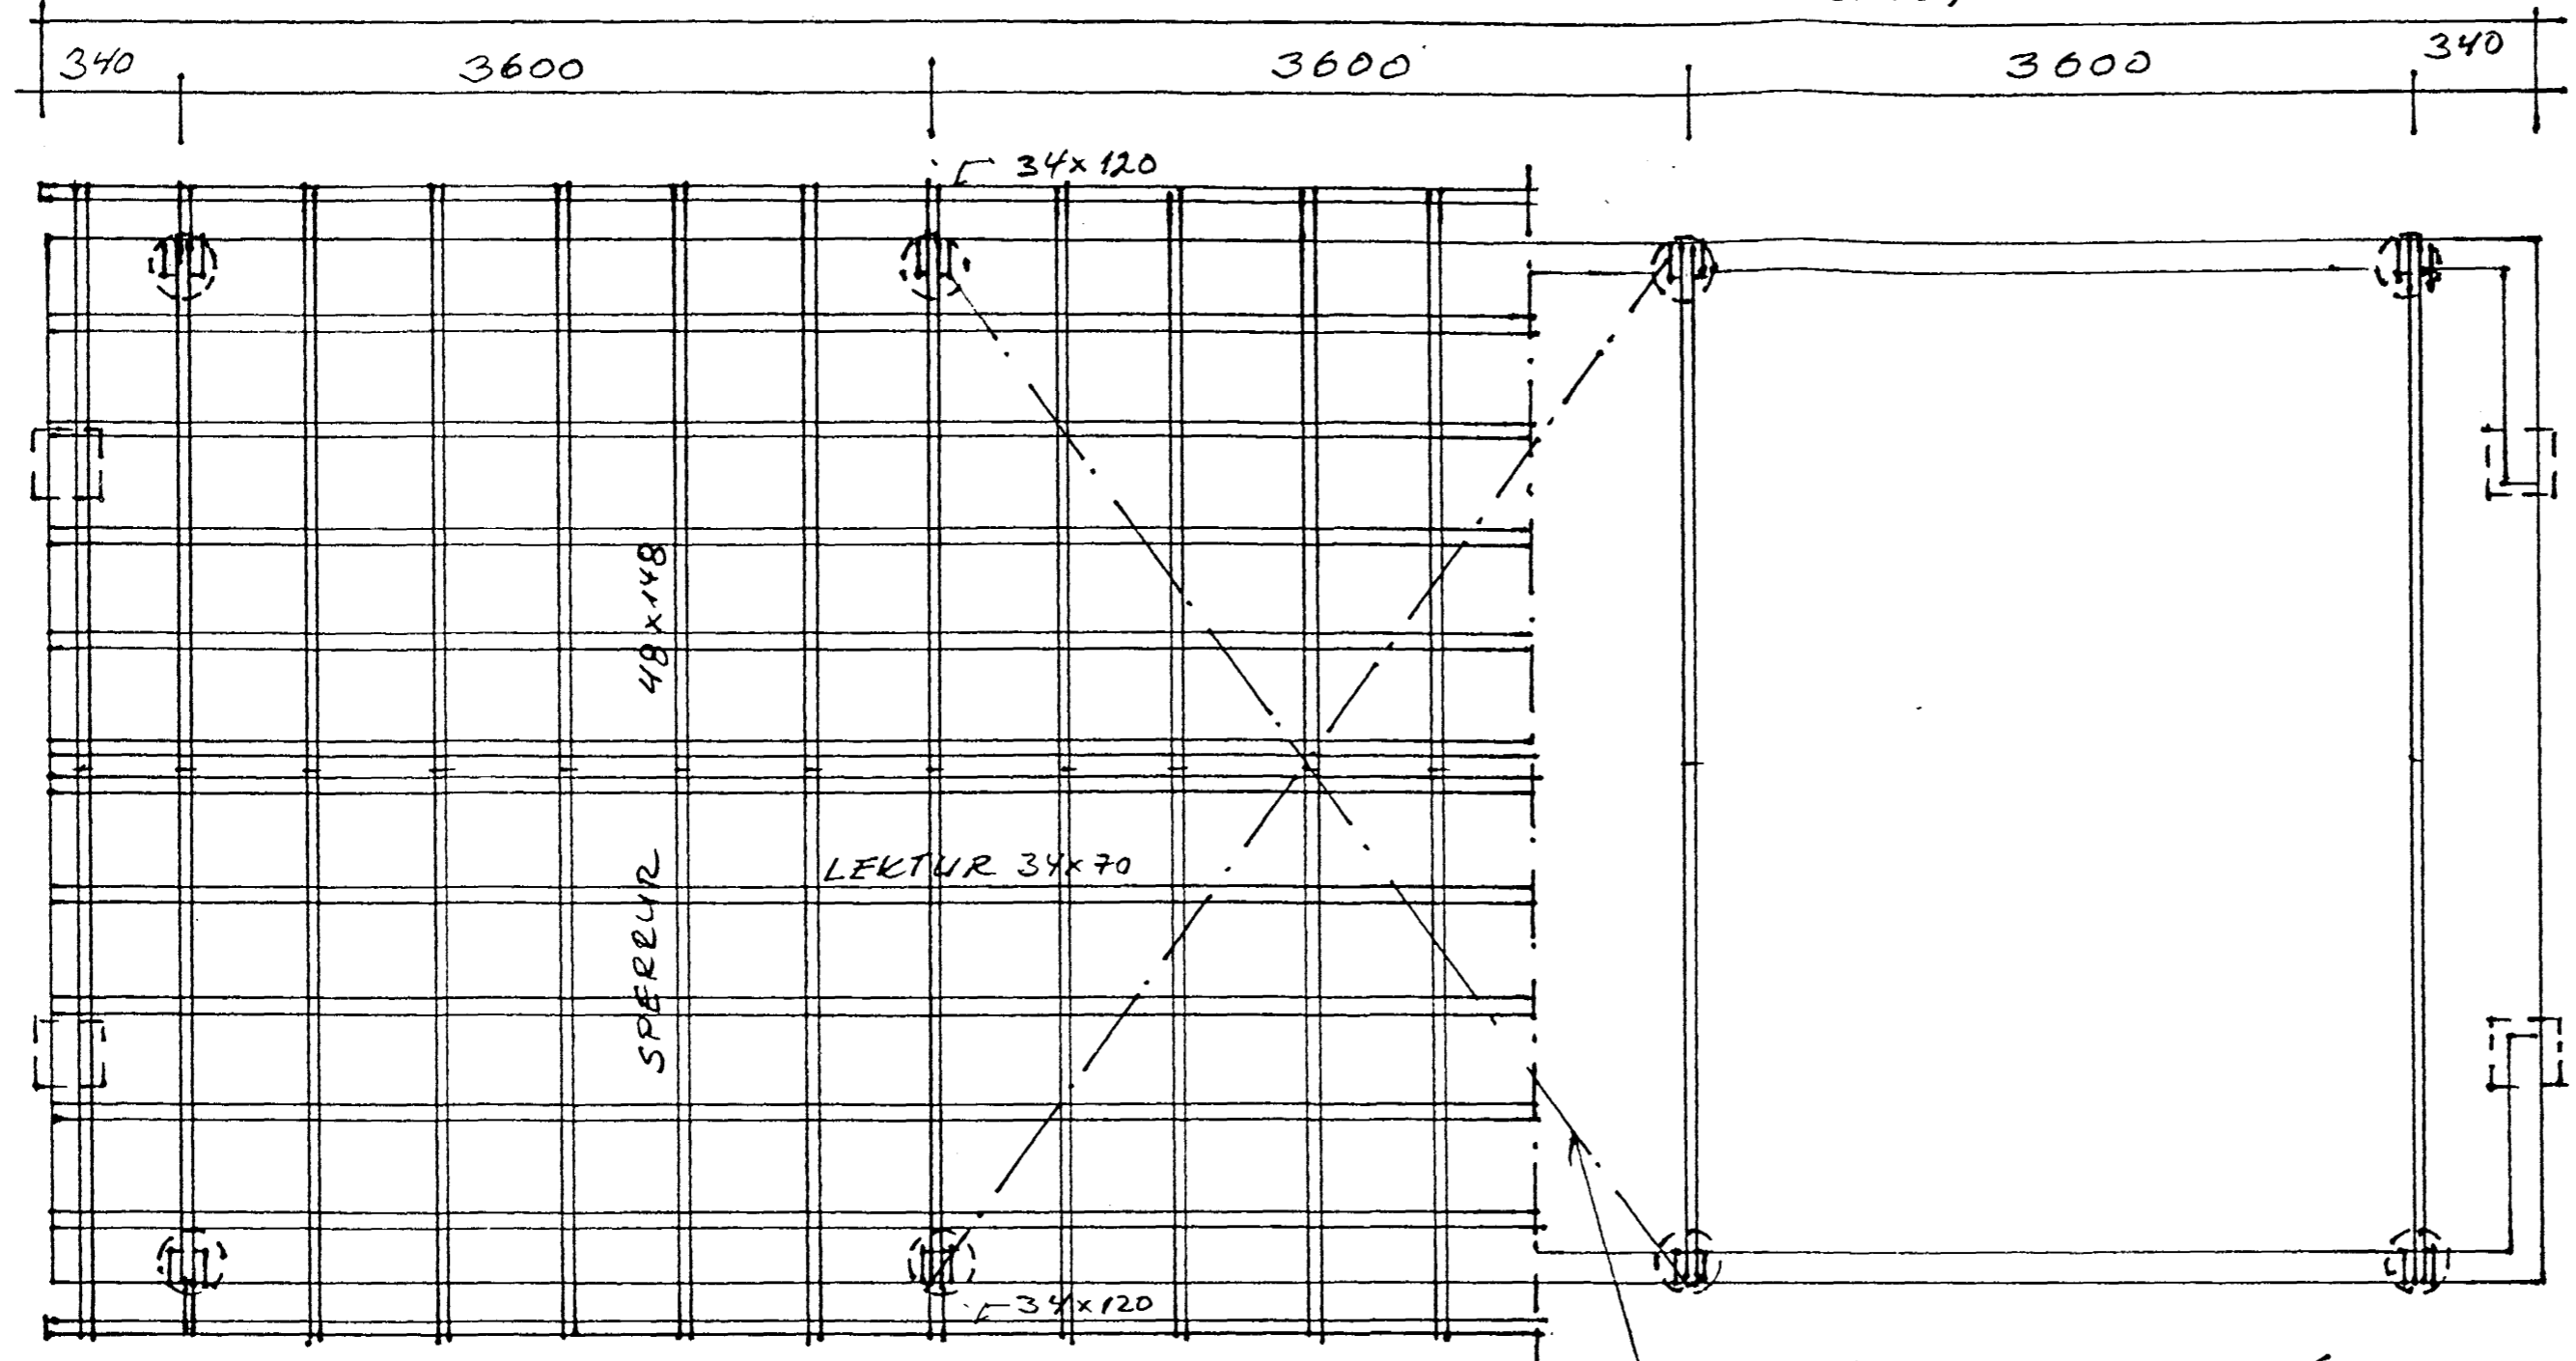


C			
B			
A			
Breyting	Dags.		Gert
Undirskrift KT. 280439-3129 <i>[Signature]</i>			
VERKHEITI: Karmelklausur, geymsluhús <i>ÖLDUSLÖÐ 37</i>		VERKNR: 311	
TEIKNING:		HANNAÐ	PM
		TEIKNAD	PM
Burðarvirki Grunnmynd og hlíðarmynd		DAGSETN.	18.6.2003
		KVARDI	1:50
Verkfræðistofa Þorsteins Magnússonar Auðbrekka 6 Kópavogur Sími 551 19940. Fax 551 9945			TEIKNING 201

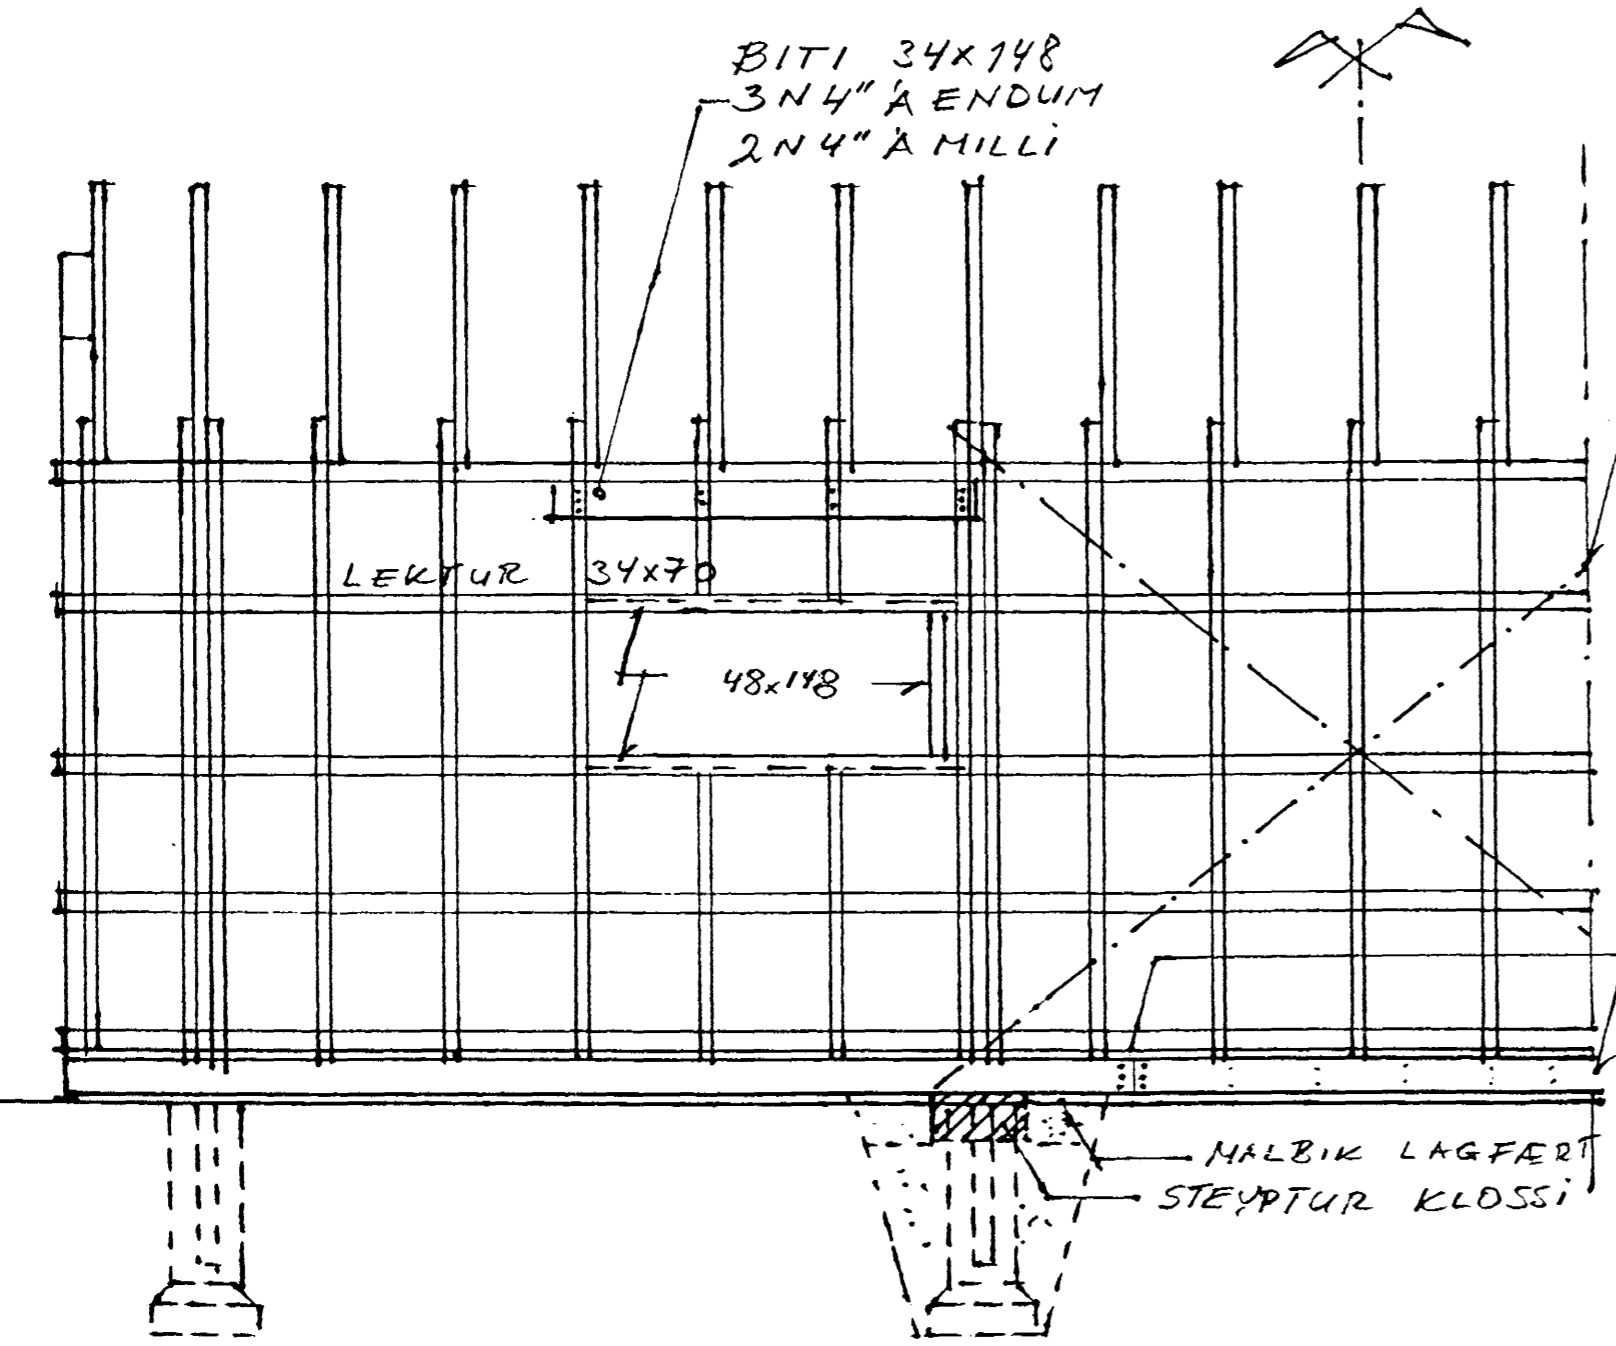

GATABÖND 25x2
10 KS 40/40
Í HV. ENDA
ENDAR BEYGDUR
FYRIR HORNI Á
STÖÐUM OG FESTIR.
AÐ NEÐAN SKAL
FESTA VEGGBÖND
Í SÖKKULBITA.
VINDBÖND SKAL SETJA UTAN
Á GRINDINA AÐUR EN LEKTUR
ERU SETTAR Á.
SETJA SKAL 2 KS 40/40 Í HV.
STÖÐ/SPERRU Á MILLI ENDA-
PUNKTA.

SÖKKULBITI 2x48x223
BITA SKAL NEGGA SAMAN MED
KS 40/100 c 400, TVEIM RÖÐUM AÐ
UTAN. BITA SKAL SKEYTA Á VÍX,
ÞANNIG AÐ SAMSKEYTI LIGGI UM
ÞAÐ BIL 700mm UTAN VÍÐ STÍF-
INGARRAMMA. Á SAMSKEYTUM
SKAL SETJA 3KS 40/100 Í HVORN
ENDA.

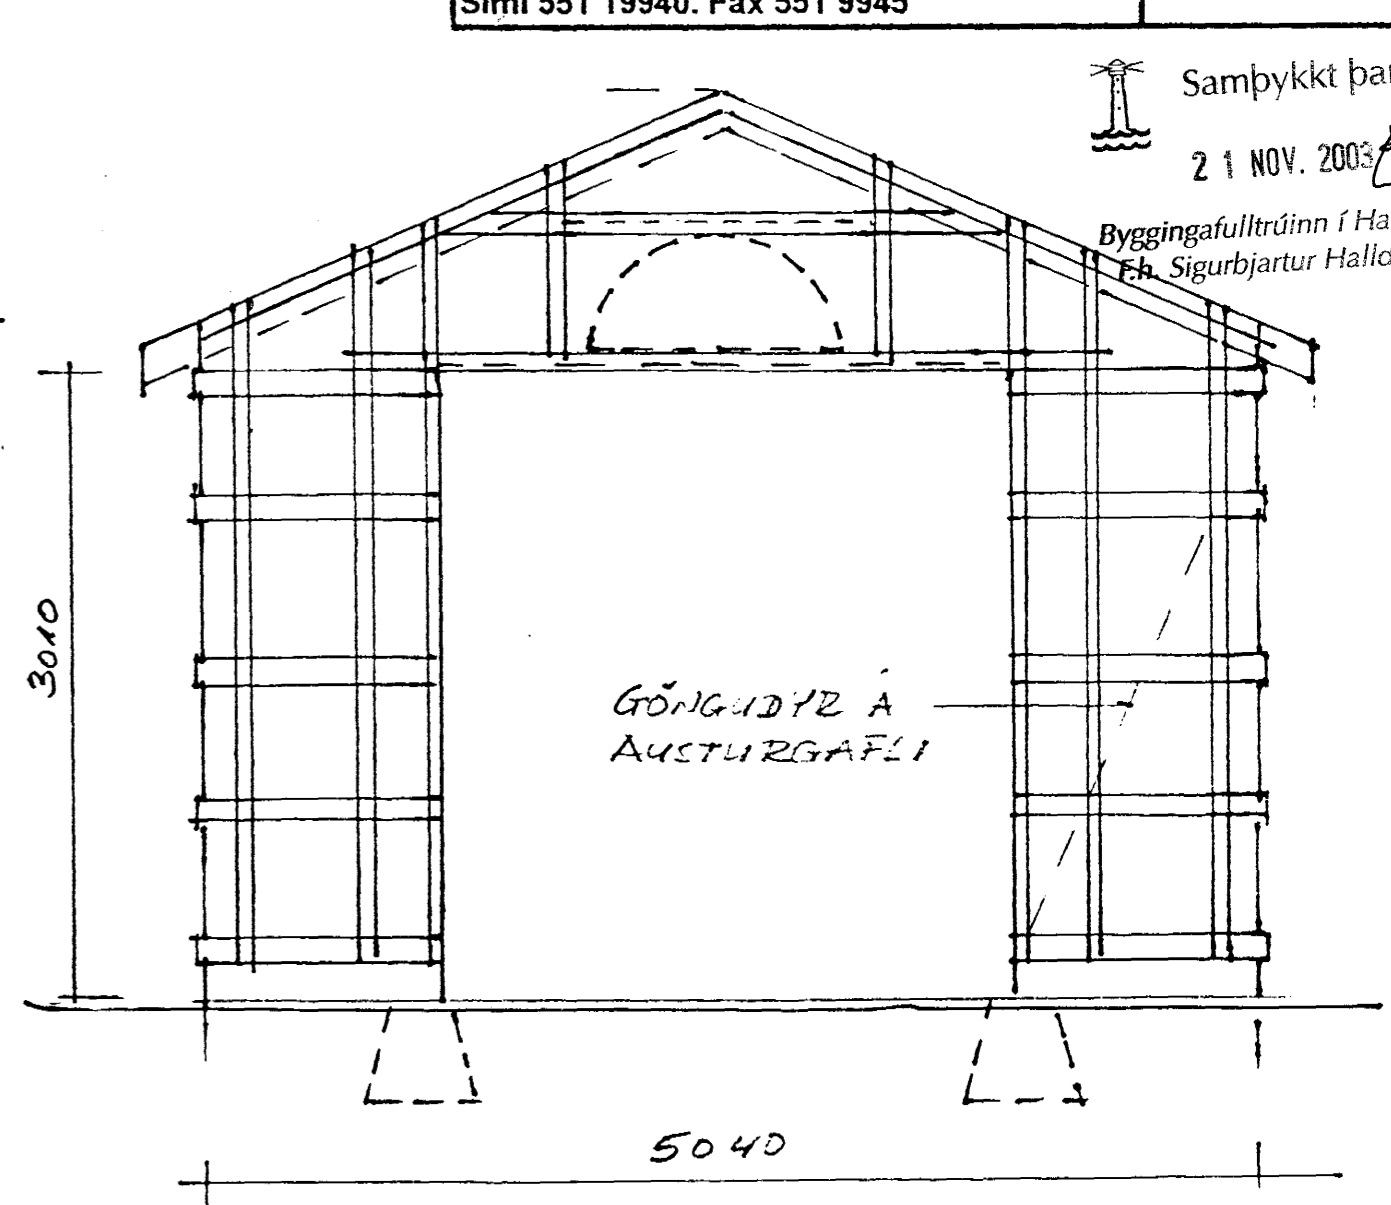

Samþykkt þann
21 NOV. 2003
Byggingafulltrúinn í Hafnarfi
Eh. Sigurbjartur Halldórsson