


8 7 6 5 4 3 2 1

F  
E  
D  
C  
B  
A

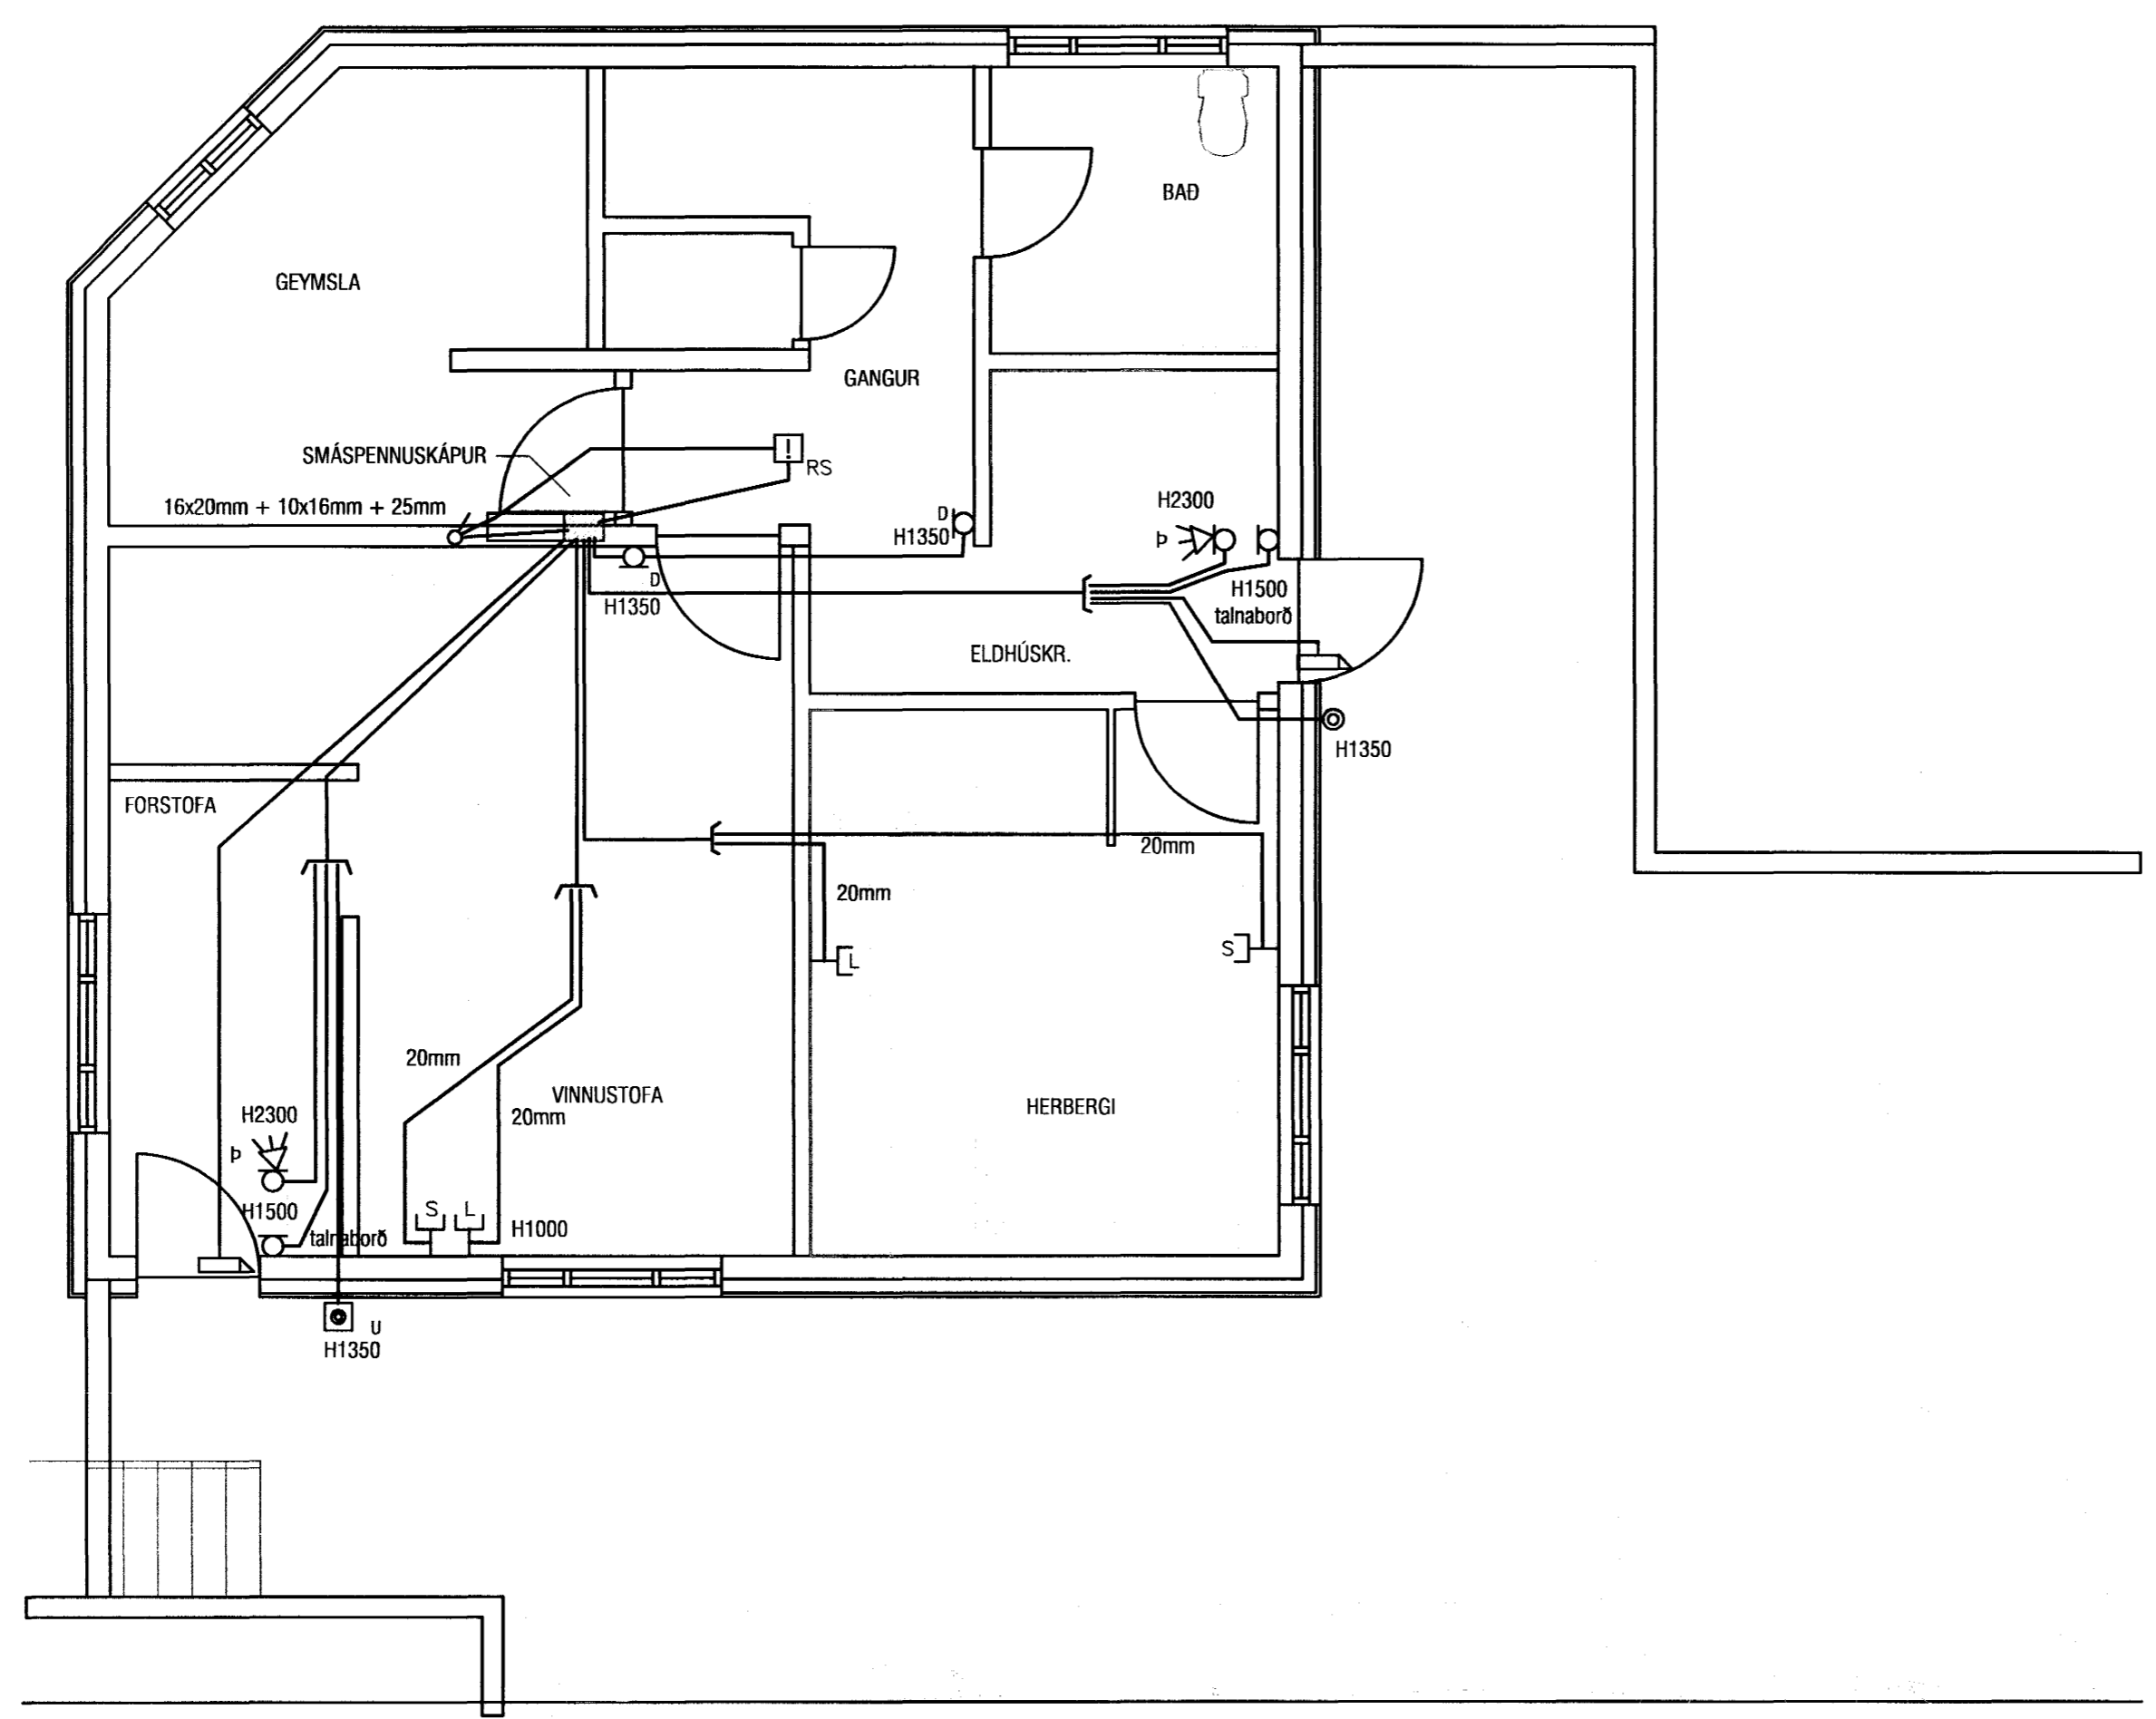

Breytingar			
Nr.	Dags.	Breyting	Sp.

Hönnuður  
**FAGTÆKNI EHF**  
**MATTHÍAS SVEINSSON**  
 AKRALIND 6  
 200 KÓPAVOGI  
 KT: 110563-2999  
 Sími: 564-1224  
 GSM: 893-4599

Samþykkt *Matthías Sveinsson*

Verkeitti  
**GUNNARSSUND 4**  
**HAFNARFIRÐI**

Verkluti  
**SMÁSPENNA**  
**KJALLARA**

Kvarði  
 1:50

Dags. SEPT.2003	Teikning nr.
Teiknað af M.S.	4

8 7 6 5 4 3 2 1