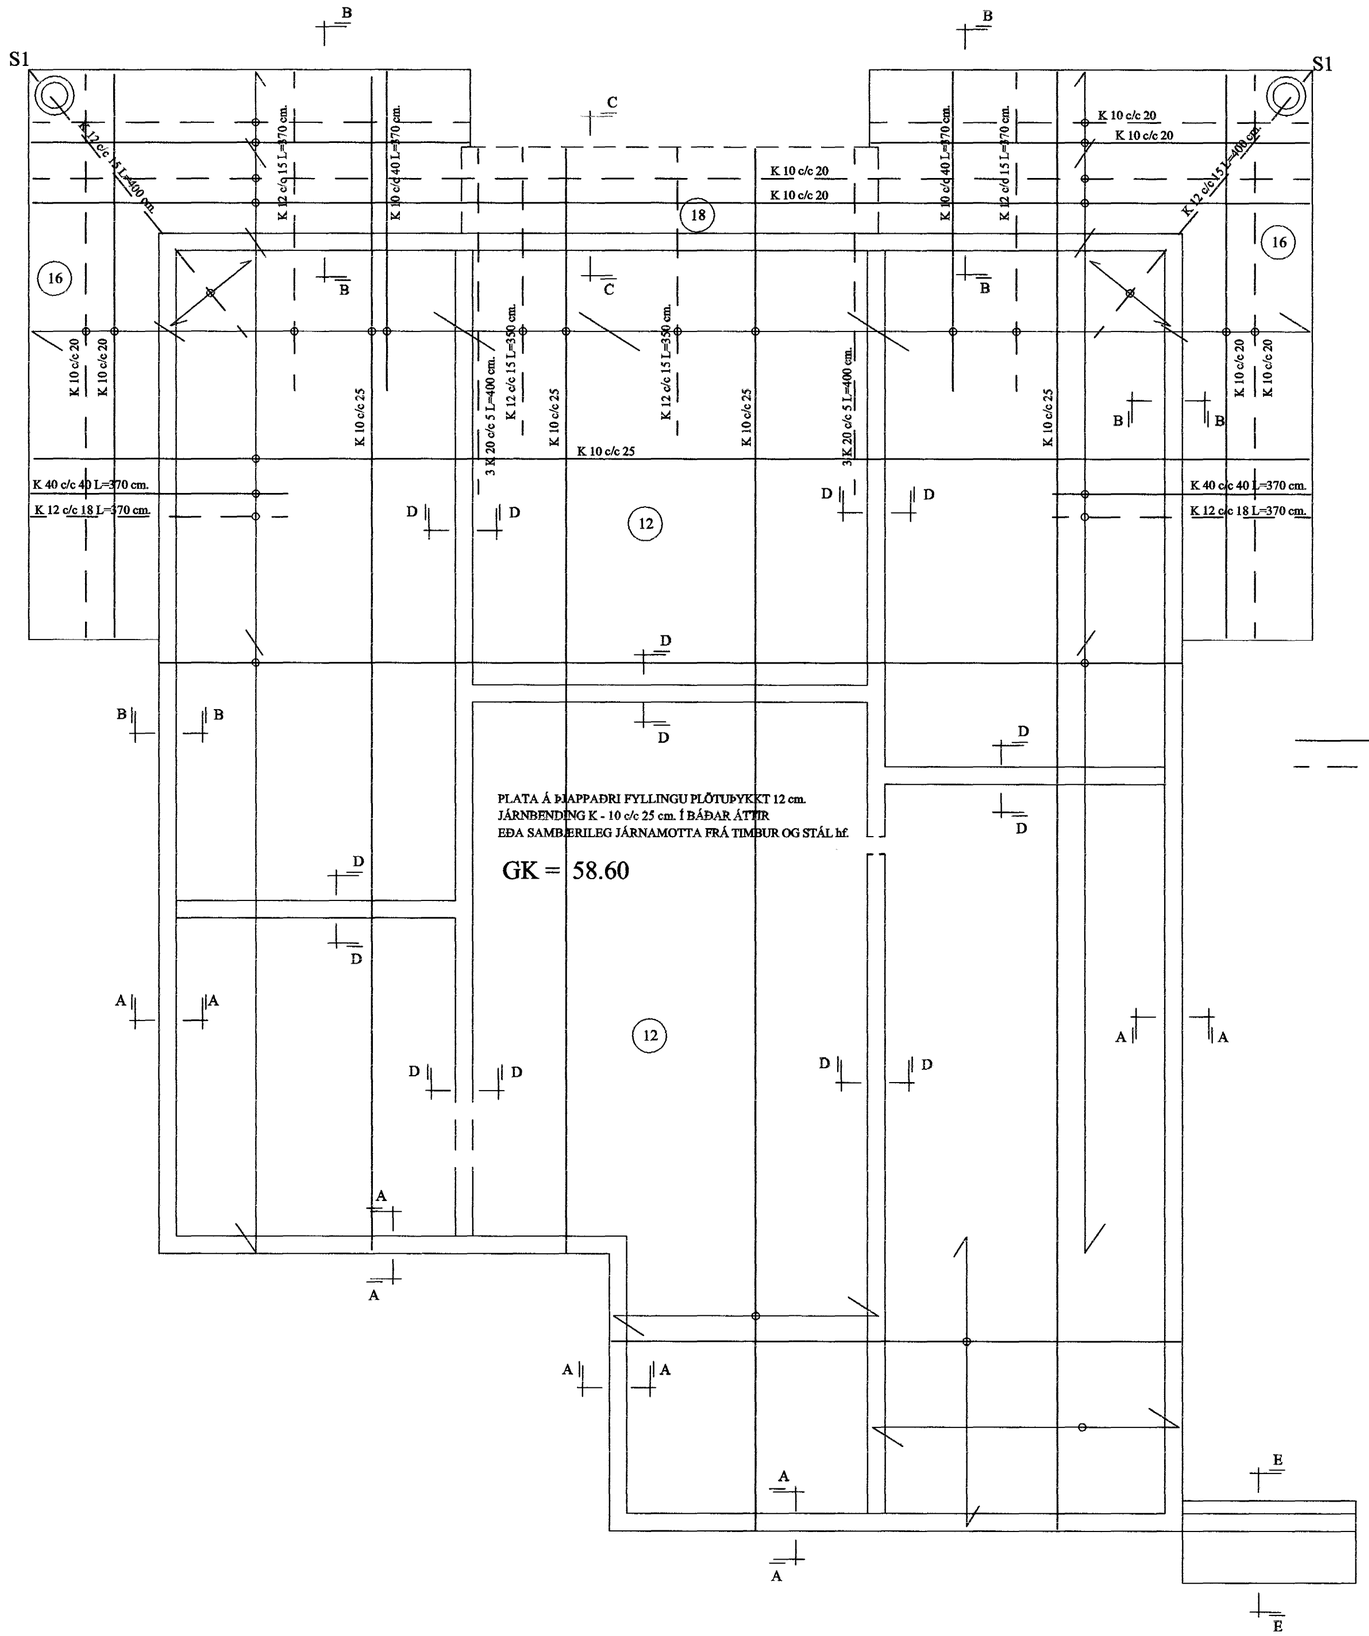

MERKINGAR:

JÁRNAMÁL ERU Í mm.
ÖNNUR MÁL ERU Í cm.

MERKIR JÁRN Í NEÐRI BRÚN PLÖTU.
MERKIR JÁRN Í EFRI BRÚN PLÖTU.
(x) TALA Í HRING TÁKNAR PLÖTUÞYKKT.

Sjá nánari skýringar á skýringablaði

Sjá einnig snið á sniðmyndum sökkla.

SKÝRINGAR:

STEYPA PLÖTU SÉ S-250 FRAMKV. FL. B SKV. ÍST 10 NOTA SKAL LOFTBLENDI, OG TITRA STEYPU. SIGMÁL STEYPU SÉ 6-8 CM. STÁL SKAL VERA Ks - 40 Rj= 2000 KG/CM^2 AUÐKENNT MEÐ K Á TEIKNINGU.

SKEYTILENGD JÁRNA
K - 8 = 45 cm. K - 10 = 50 cm. K - 12 = 60 cm. EKKI MÁ SKEYTA NEMA 1/3 JÁRNA Í SAMA SNIÐI

Byggingafulltrúi Hafnarfjarðar
Afgreitt þann
28 AUG. 2003
VG

KLUKKUBERG 34 HAFNARFIRÐI
GRUNNMYND PLATA Á FYLLINGU OG NEÐRI SVALIR.
17. JÚLÍ. 2003. MKV. 1 : 50.

Jóhannes Pétursson 010448-3959 S - 567-5107
Sigurður Sigurðsson 021146-2349 S - 566-6613

ABS teiknistofa S - 566-6613 , 567-5107. Nr.SÖ2