



NEDRI HÆÐ 1:50

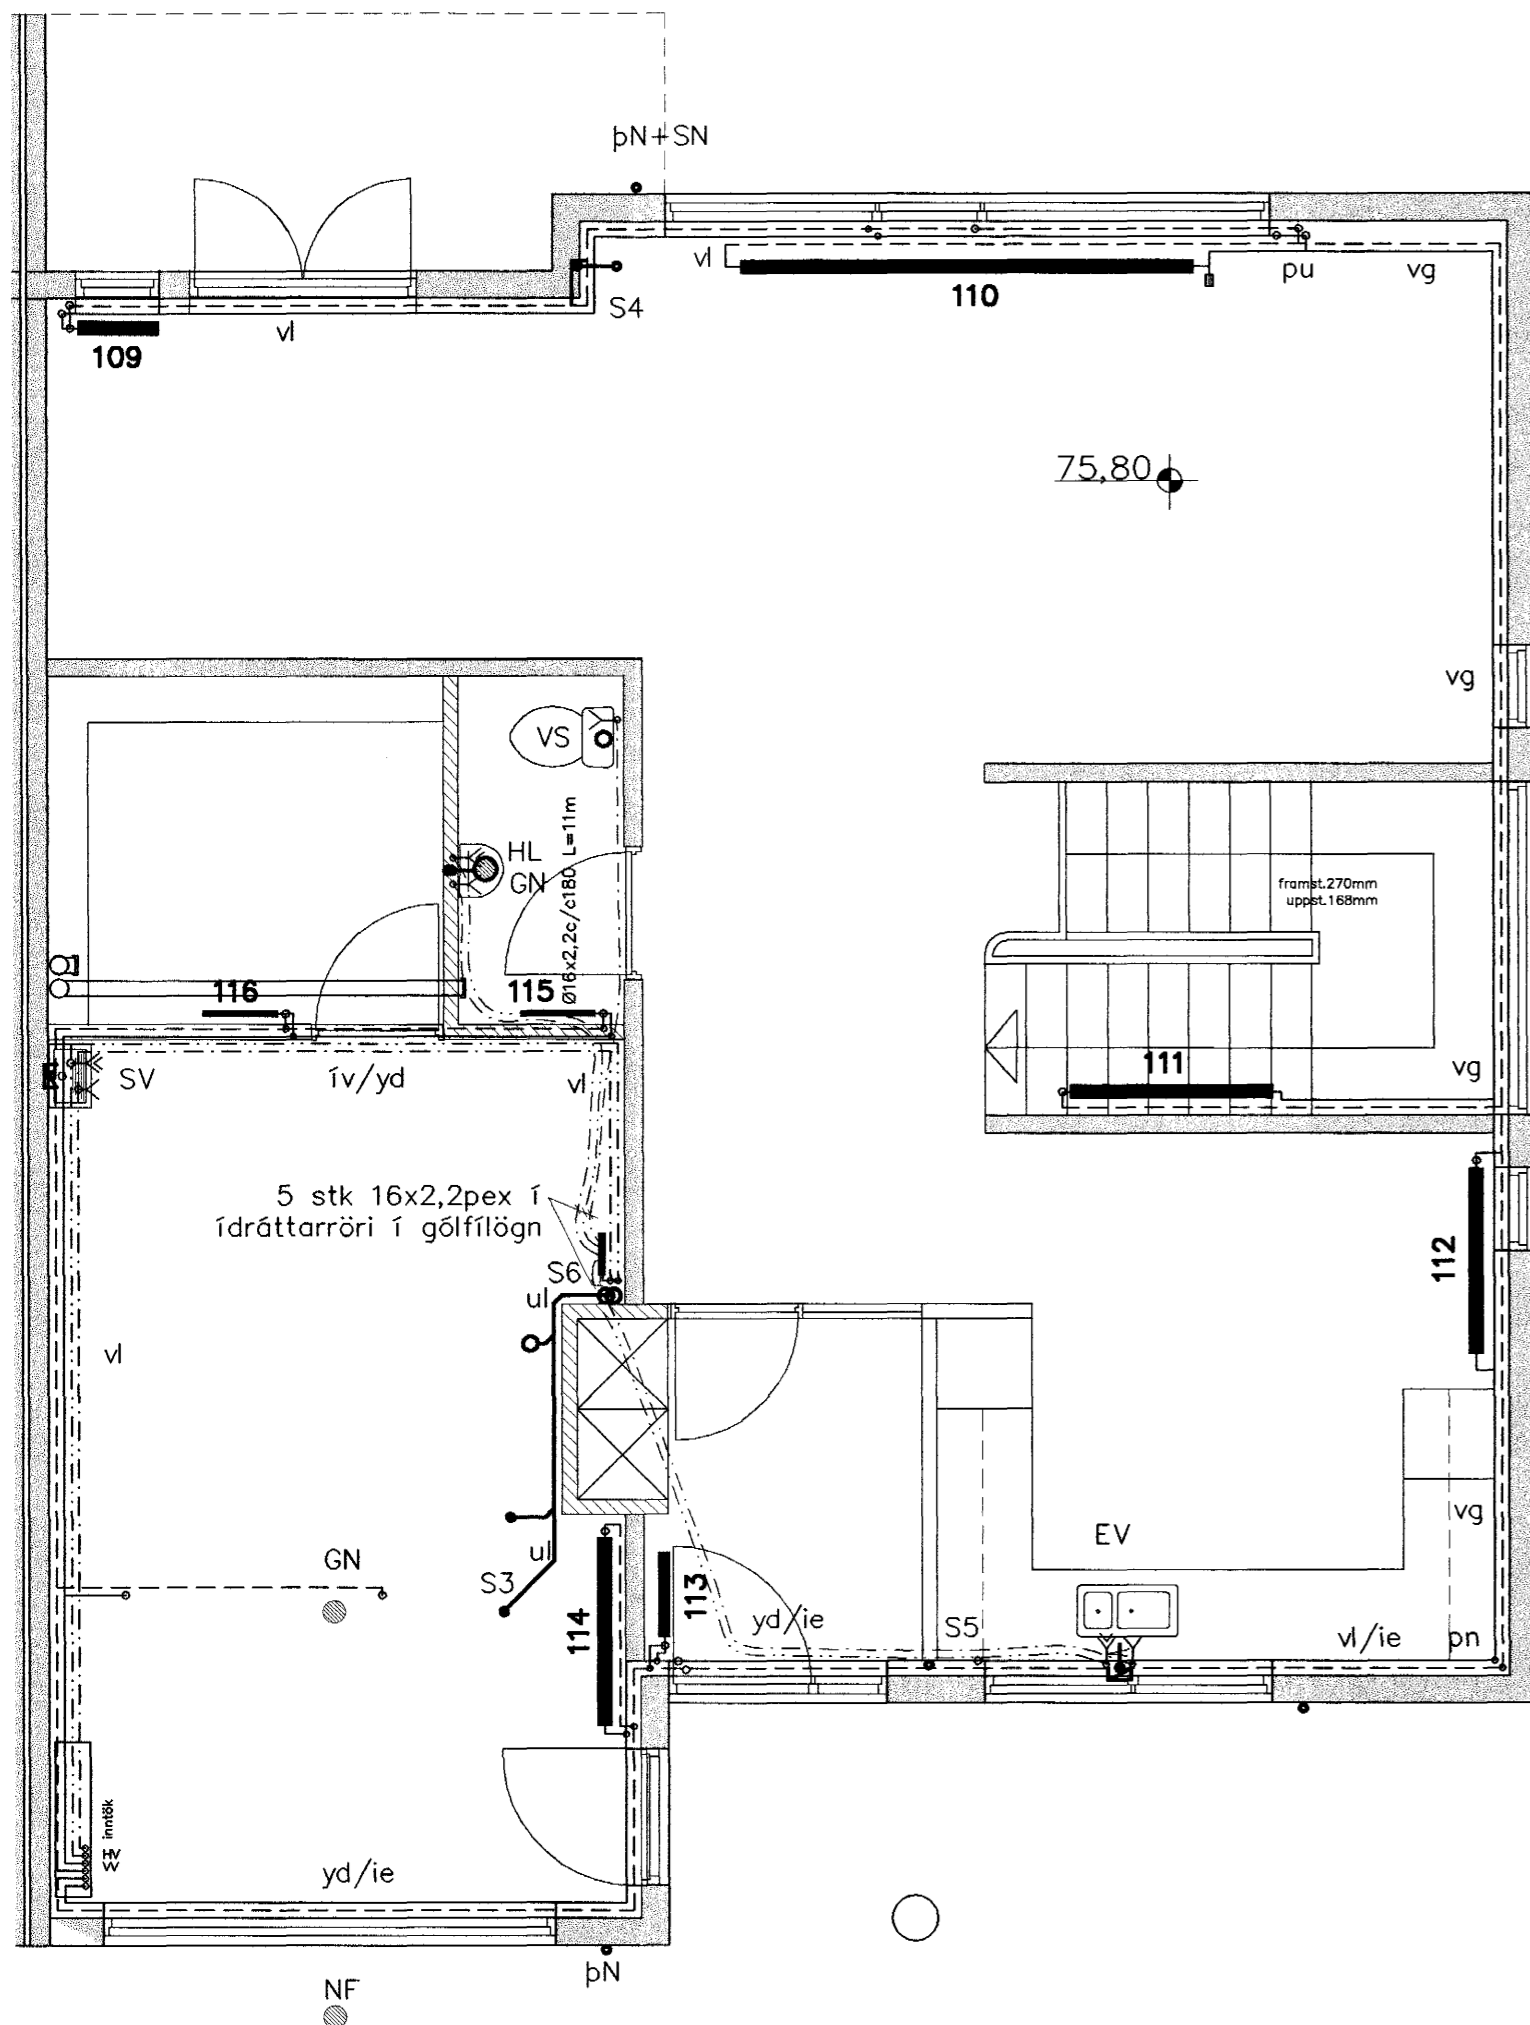

EFRI HÆÐ 1:50

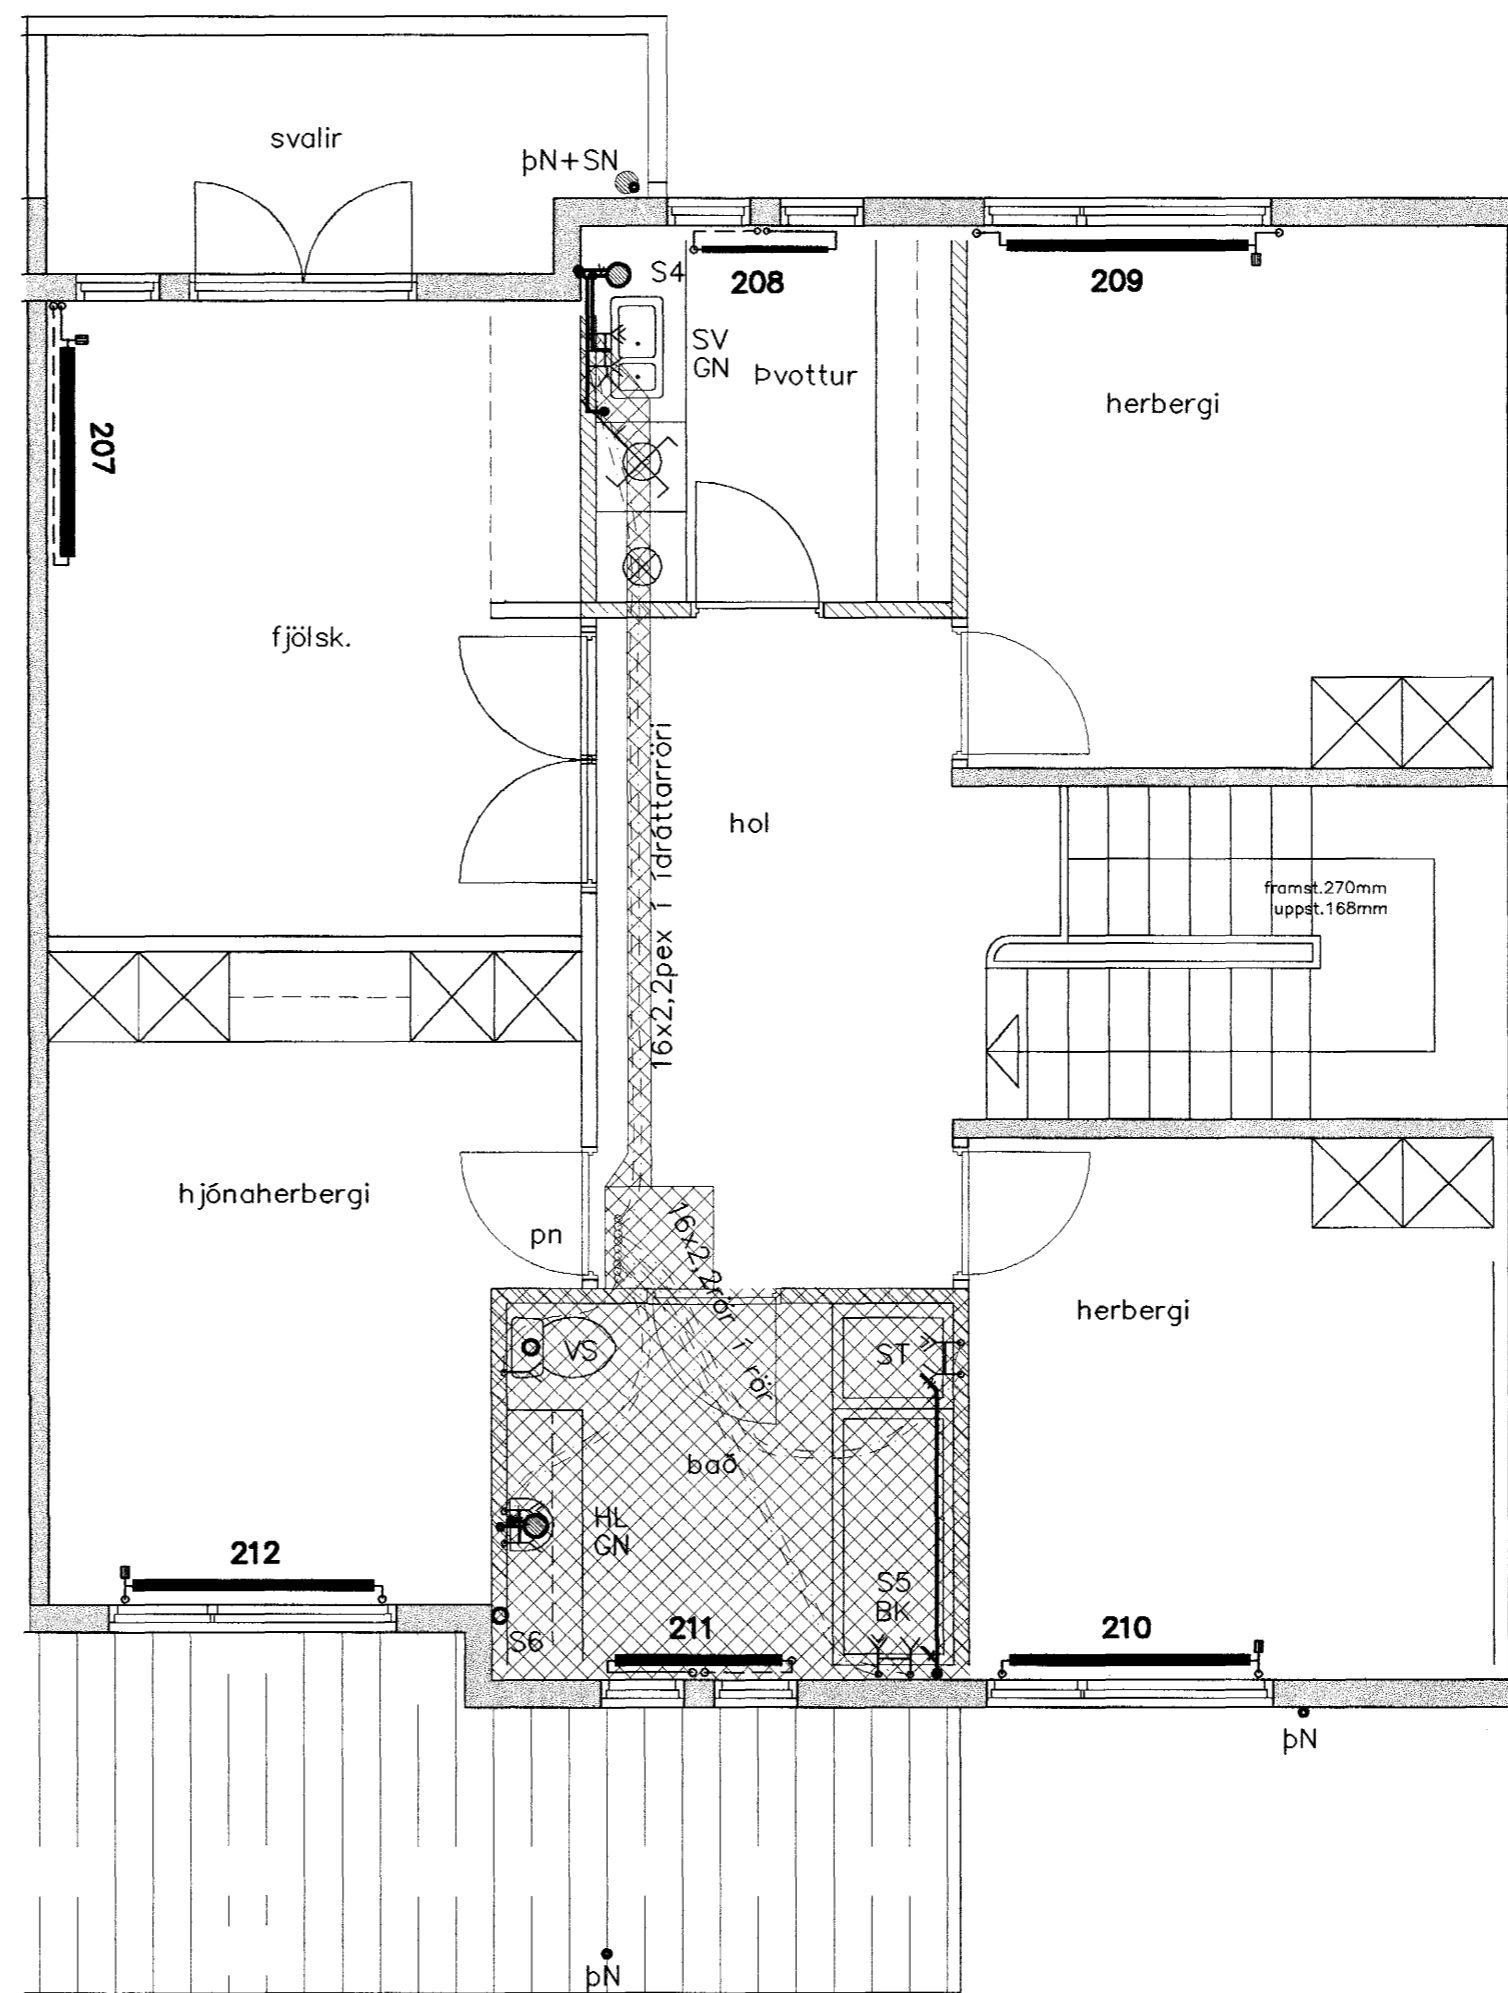

Lega lagna

- áv: á vegg
- ie: í einangrun
- ig: í gólfrauf
- iv: í veggrauf
- pn: pípa fer niður
- pu: pípa fer upp
- ud: undir dyrum
- ul: undir lofti
- vg: við gólf
- vl: við loft
- yd: yfir dyrum
- yg: yfir glugga

Breytingar			SVÖLUÁS 14 HF.	
Nr.	Dags.	Nafn		
			Verkfræðistofa Þráinn & Benedikt Laugavegi 178, 105 Rvk. Sími: 553 1770, 568 7775, Fax: 568-7701 Netfang: post@islandia.is	
			H BS	T BD S
			M	1:50
			Nr.	P101
			Dags.	Des '01
				080149-3609

Byggingatillitni Hafnarfjarðar
 Alfreitt Þann
 22 AUG. 2003
 VG