Snið í aðaltröppur járnbending og endursteypa

M 1:10

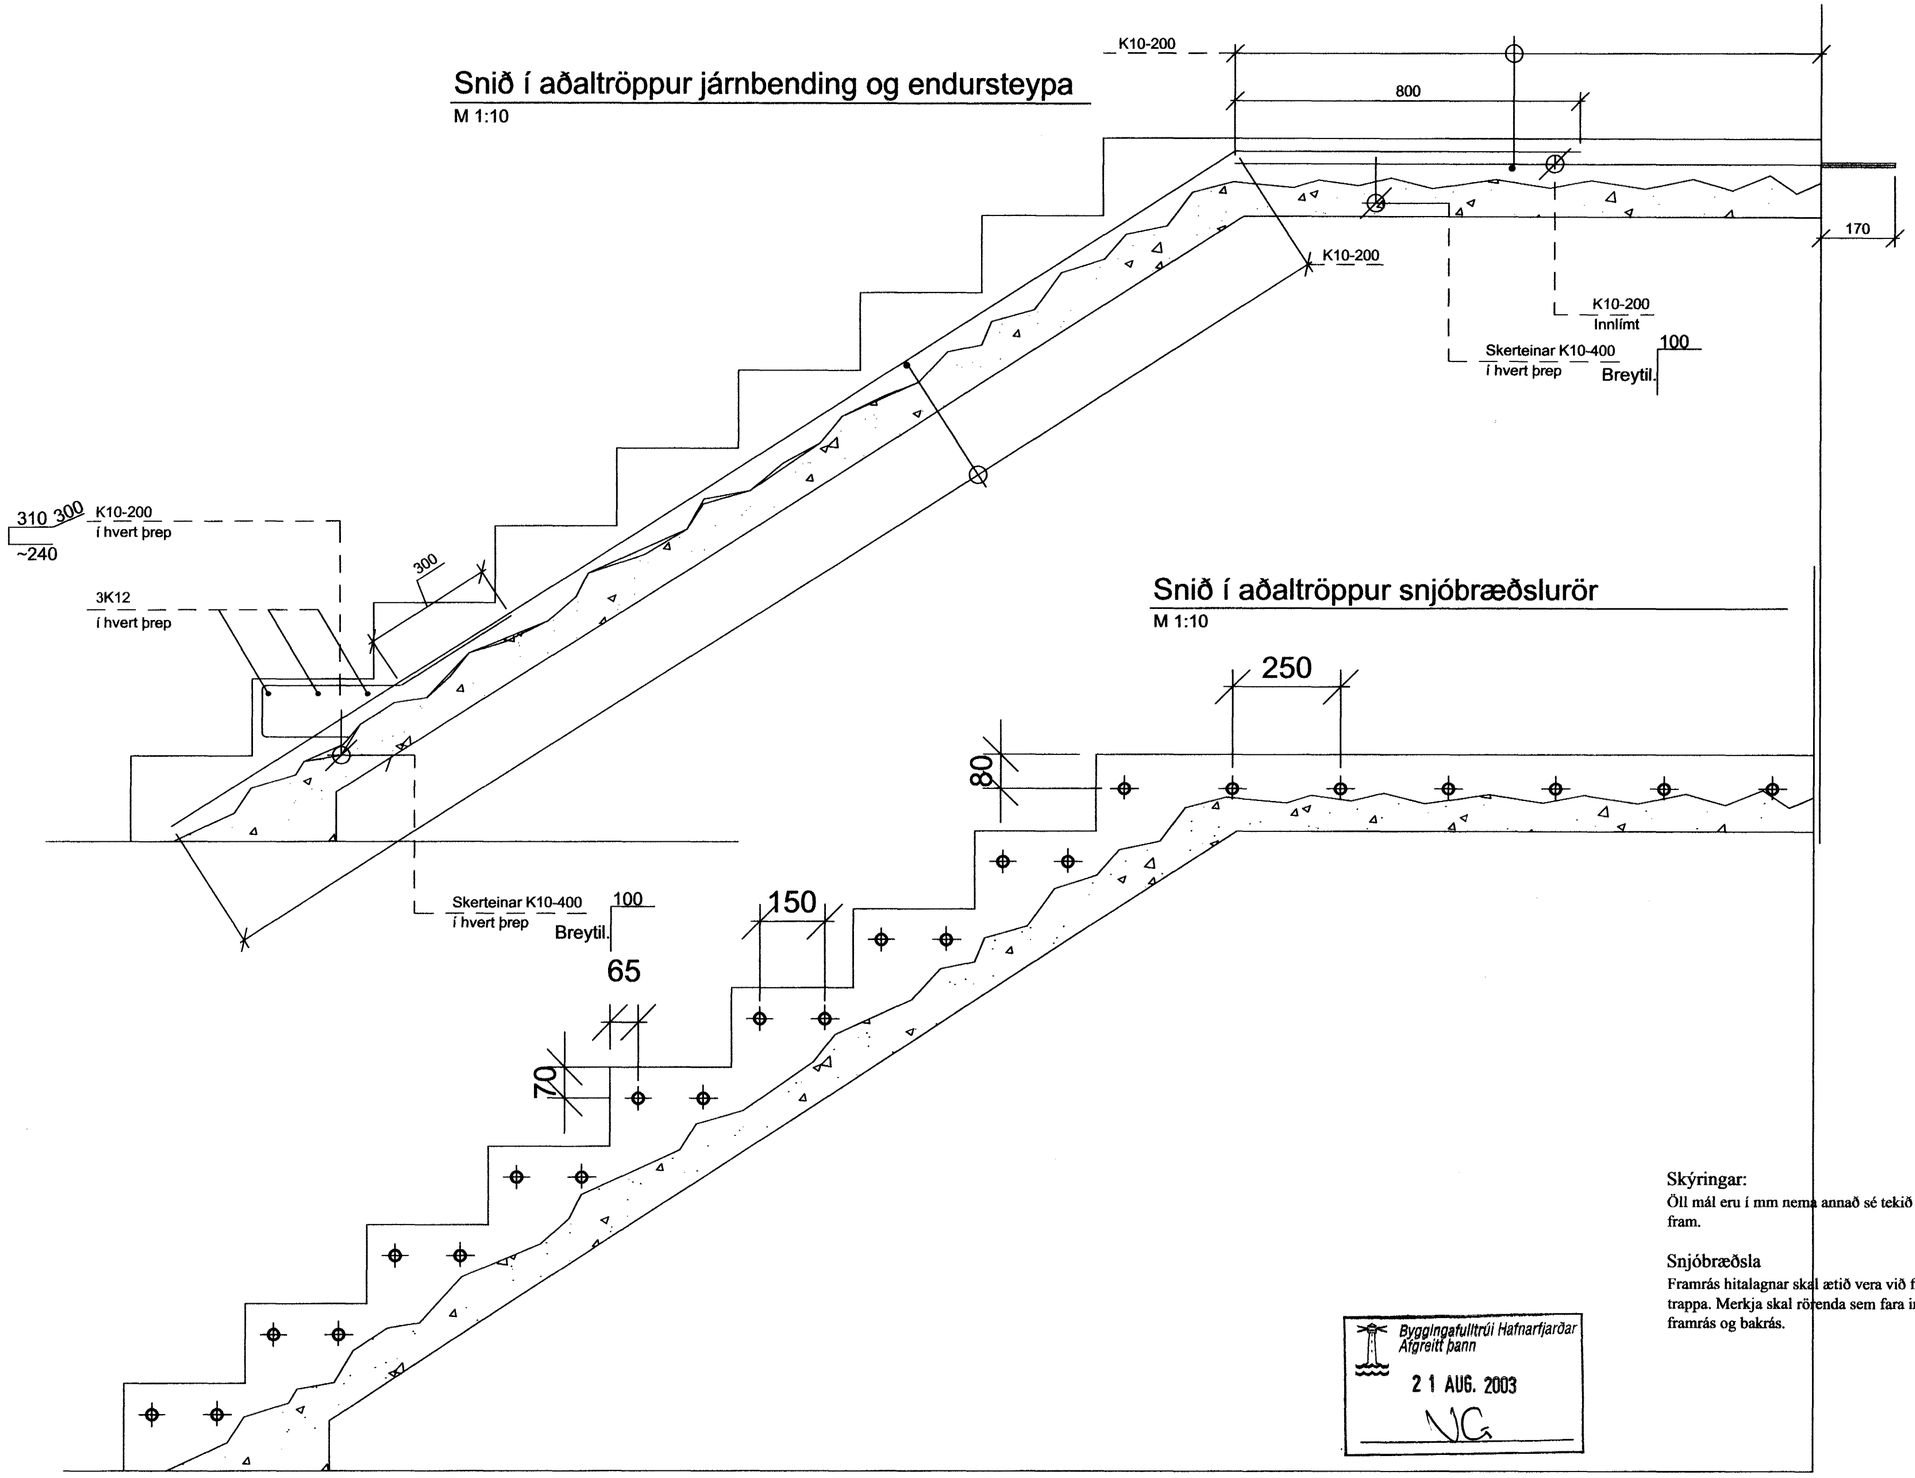

Snið í aðaltröppur snjóbræðslurör

M 1:10

Skýringar:

Öll mál eru í mm nema annað sé tekið sérstaklega fram.

Snjóbræðsla

Framrás hitalagnar skal ætið vera við frambrún trappa. Merkja skal rörenda sem fara inn í hús, þ.e. framrás og bakrás.

Byggingafulltrúi Hafnarfjarðar
Afgreitt þann
21 AUG. 2003
VG

A2

	DAGSETNING	NAFN
HANNAÐ	11.04.02	HaK
TEIKNAÐ	11.04.02	HaK
YFIRFARIÐ		
SAMÞ.		

Kt. 190749539

Flensborgarskóli í Hafnarfirði

Endurbætur utanhúss

Tröppur - endursteypa og snjóbræðsla

LÍNUHÖNNUN

MÆLIKVARÐI	TEIKNINÚMER	ÚTGÁFA
1:10	FB-12	