

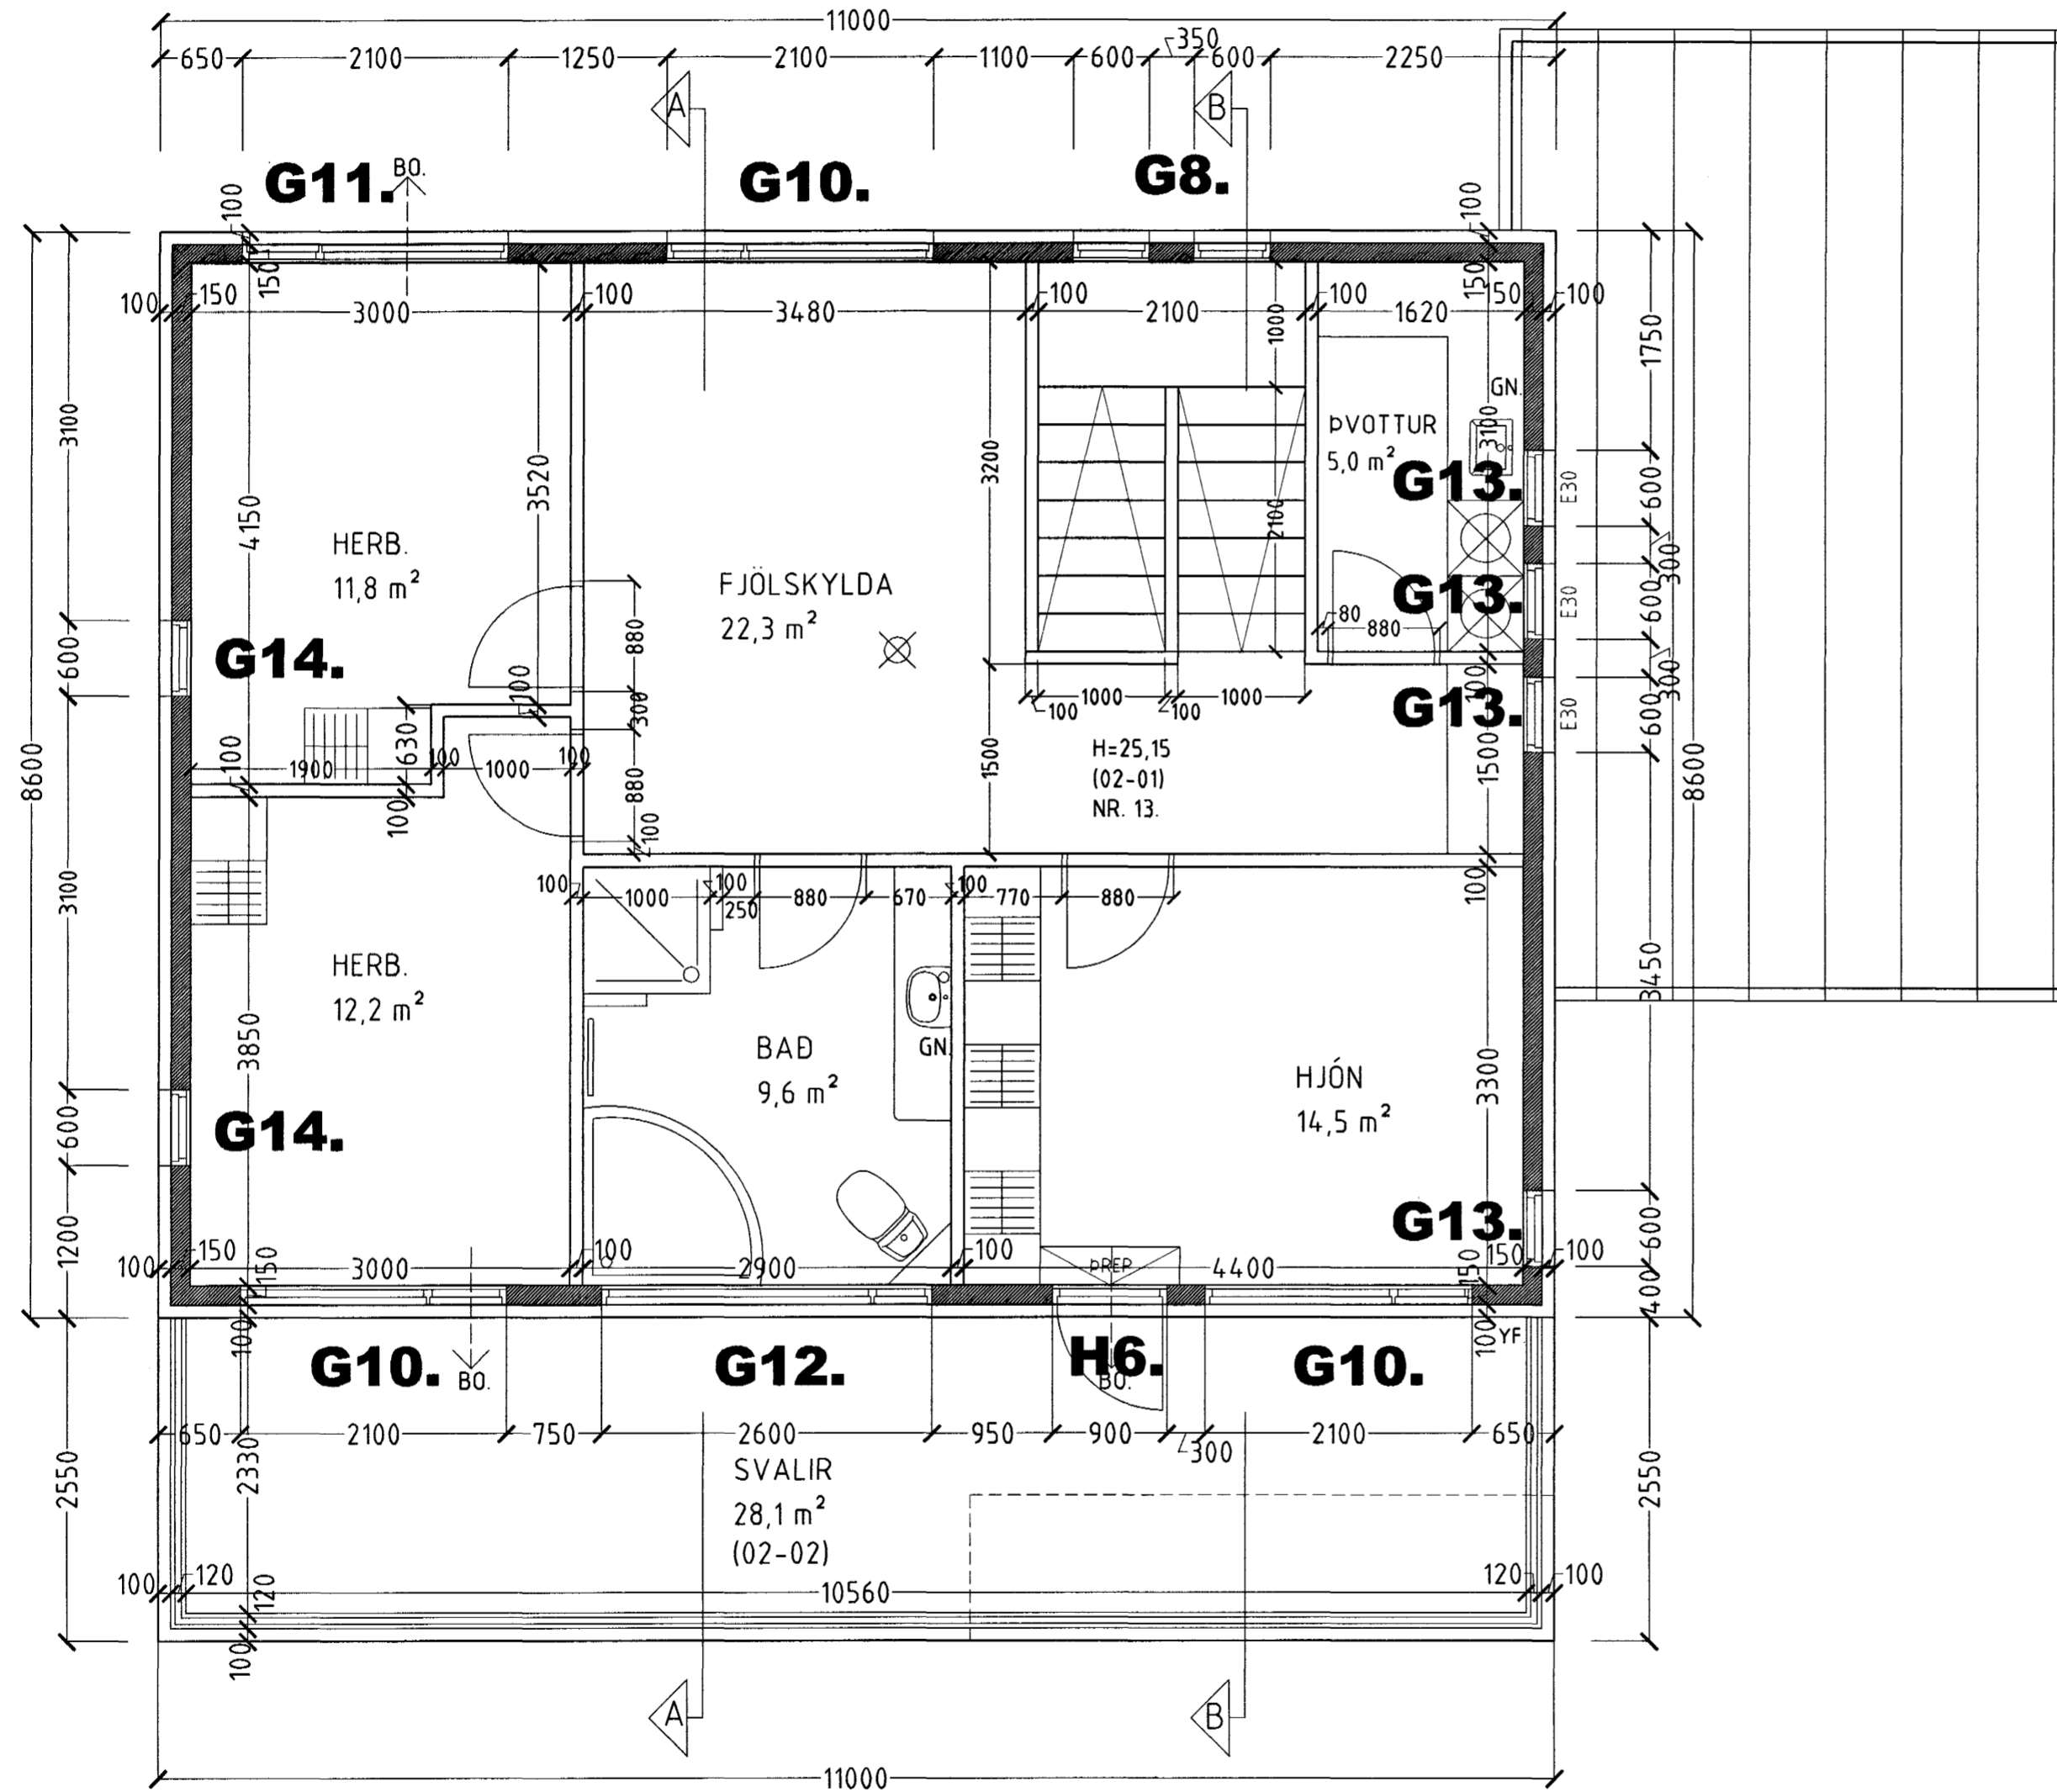


# BLÓMVELLIR 13 HAFNARFIRÐI.

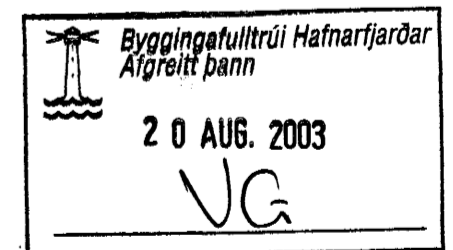

GRUNNMYND 2 HÆÐ MKV. 1:50.

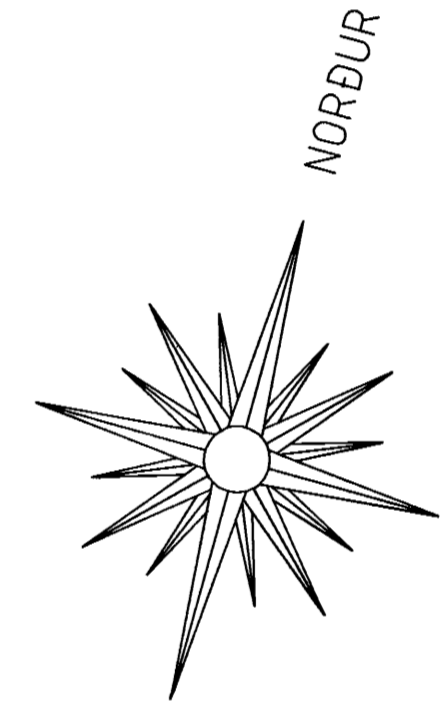

BLÓMVELLIR 13 HAFNARFIRÐI.

Sigurður Þorvarðarson byggingafræðingur b.f.í.  
Teiknistofan Strandgötu 11 220 Hafnarfirði.  
STH. teiknistofan ehf. kt. 510298-2769. Kt. aðalhönnuðar: 14.1250-4.189.  
Sími: 5651510. Fax: 5651299. Netfang: teiknistofan@islandia.is

Skýringar:	Séruppráttur.
Teikning:	Grunnmynd 2. hæð.
Mælikvarði:	1:50.
Undirskrift:	<i>[Handwritten Signature]</i>
Blað nr. 2 af 8.	Dagsetning: 17 janúar 2003.
Breytt:	