



BLÓMVELLIR 13 HAFNARFIRÐI.

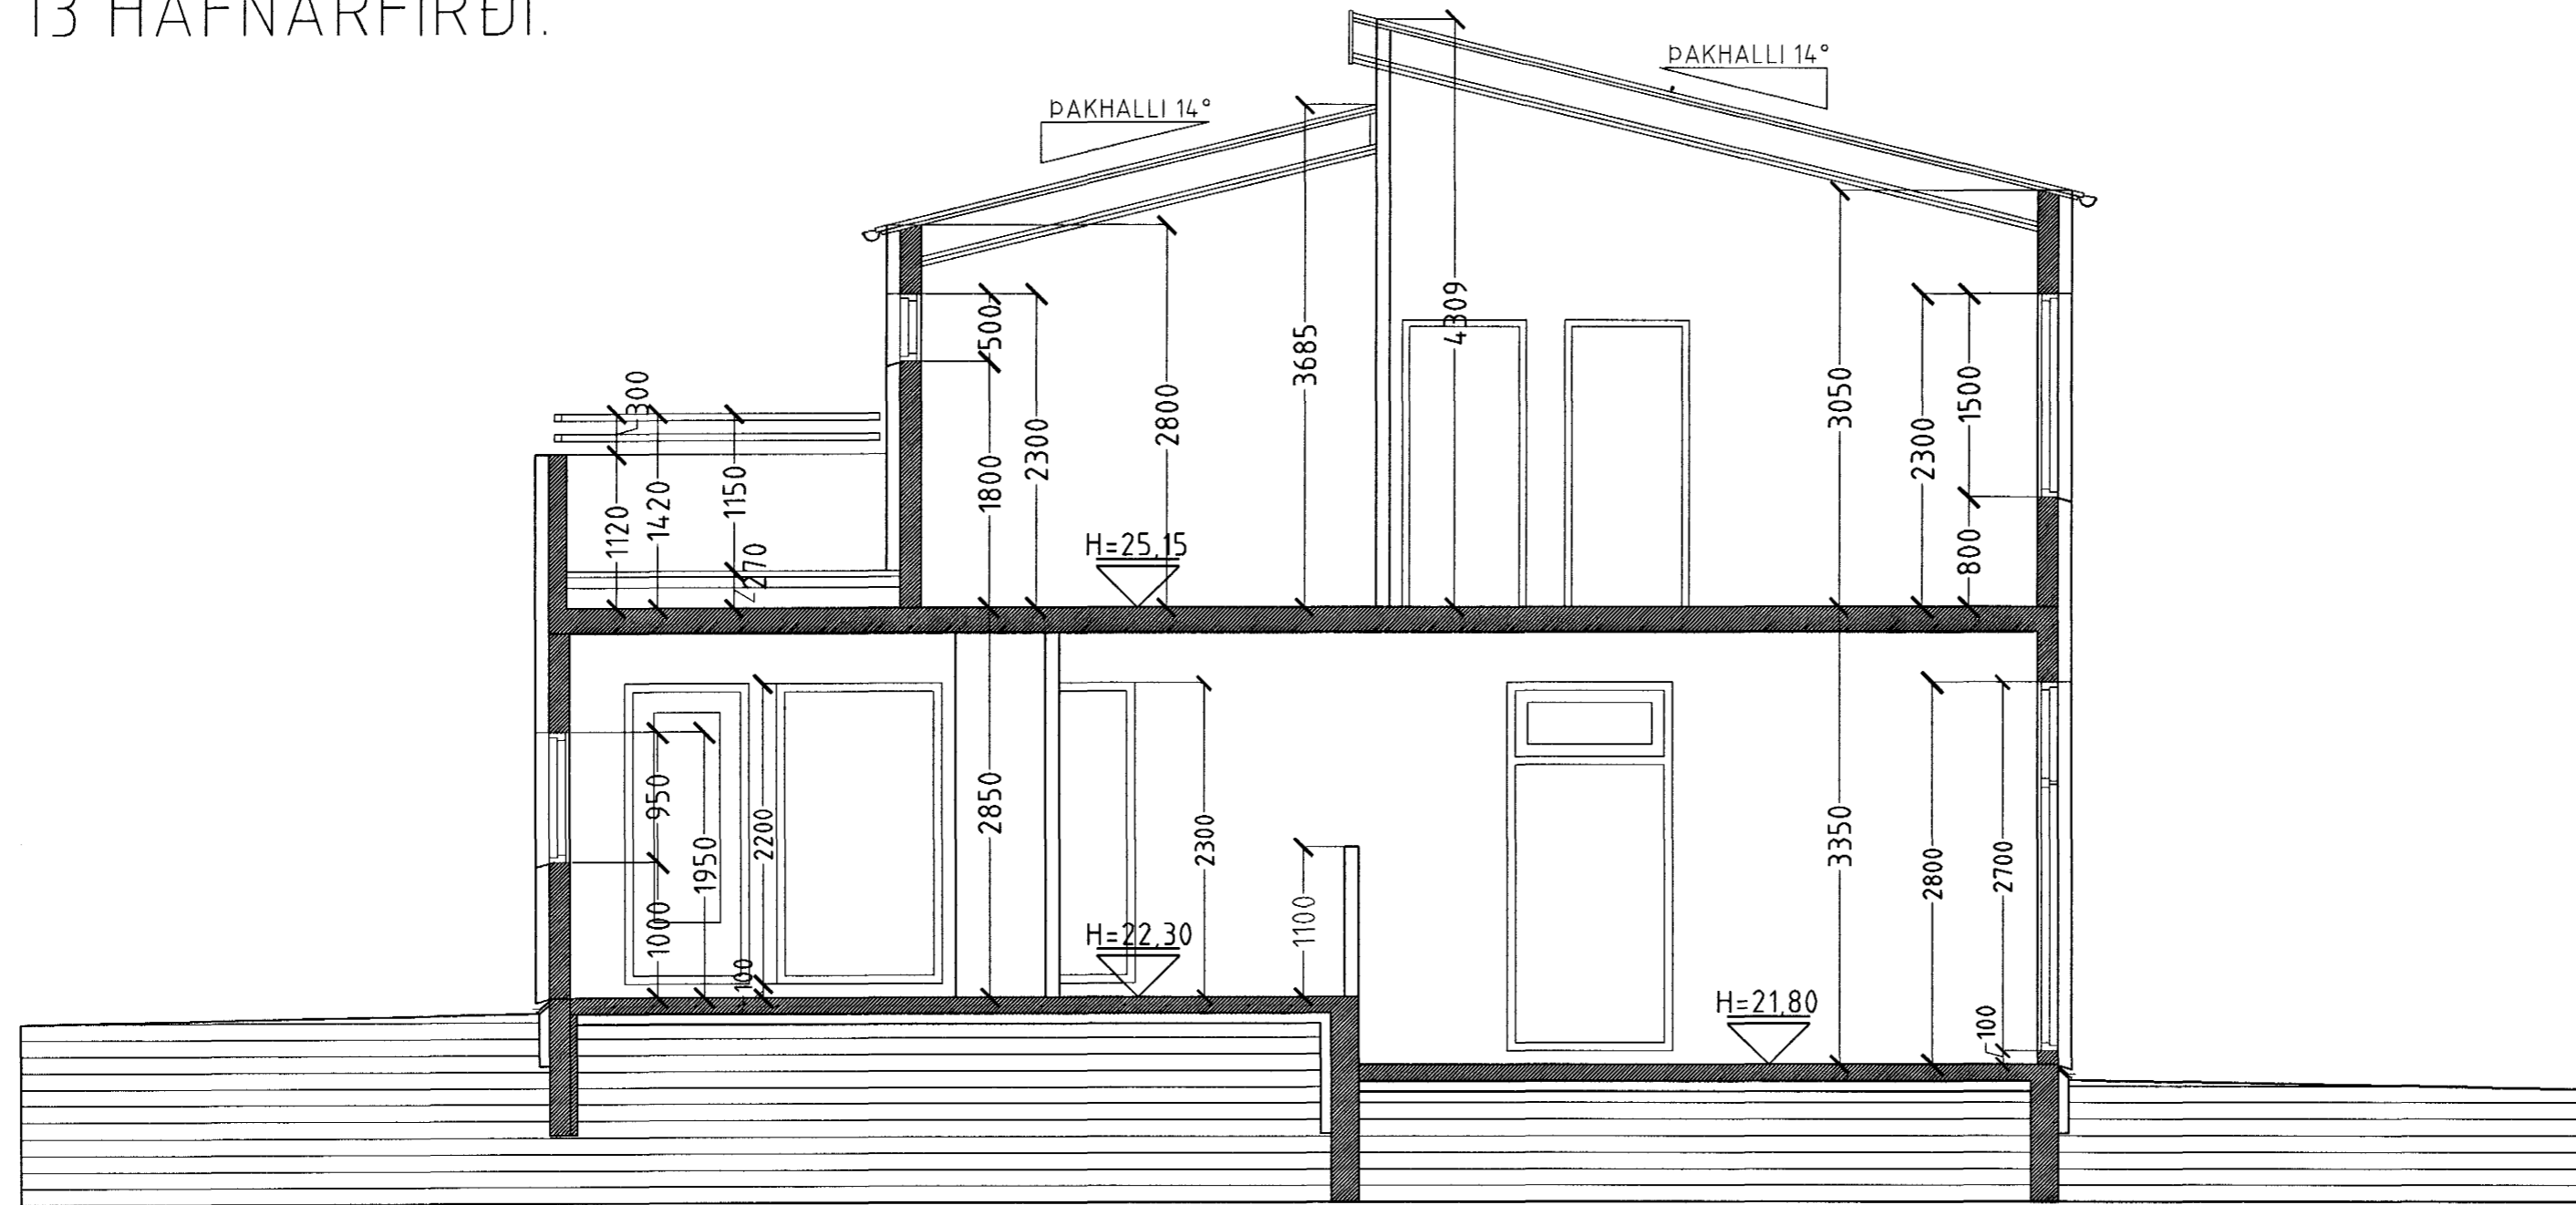

SNID A-A MKV. 1:50.

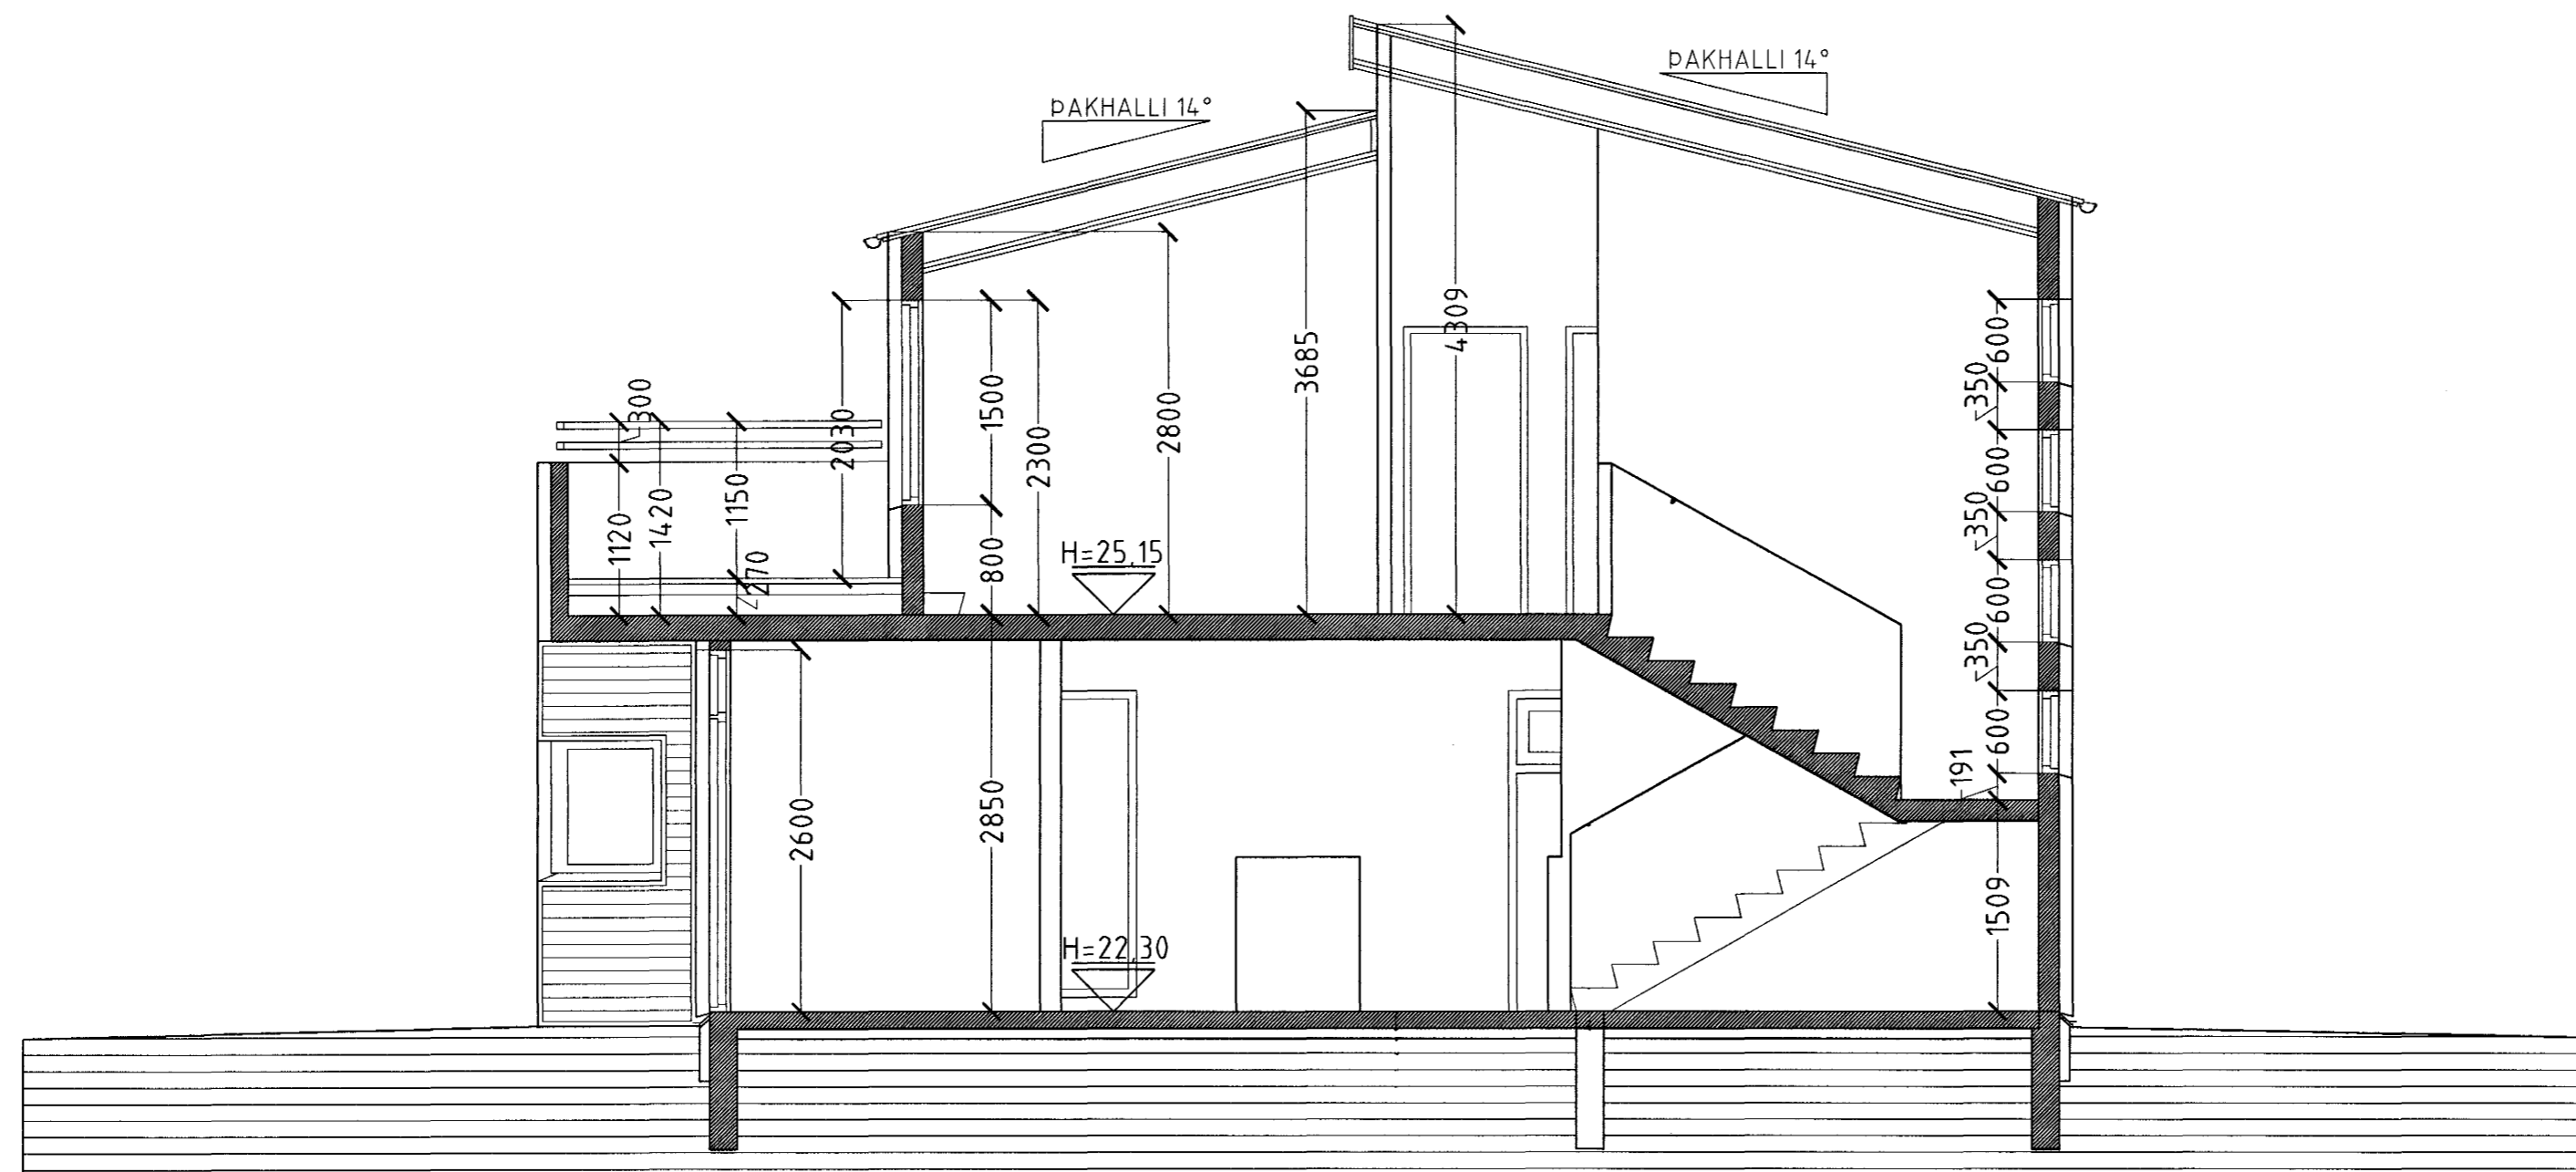

SNID B-B MKV. 1:50.

Byggingafultrúi Hafnarfjarðar
Afgreitt þann
20 AUG. 2003
VG

BLÓMVELLIR 13 HAFNARFIRÐI.

Sigurður Þorvarðarson byggingafræðingur b.f.
Teiknistofan Strandgötu 11 220 Hafnarfirði.
STH teiknistofan ehf. kt. 510298-2769. Kf. aðalhönnuðar: 14.1250-4.189.
Sími: 5651510. Fax: 5651299. Netfang: teiknistofan@islandia.is

Skýringar:	Séruppráttur.
Teikning:	Snið A-A og B-B.
Mælikvarði:	1:50.
Undirskrift:	<i>1118035</i>
Blad nr. 3 af 8.	Dagsetning: 17 janúar 2003.
Breytt:	