



BLÓMVELLIR 13 HAFNARFIRÐI.

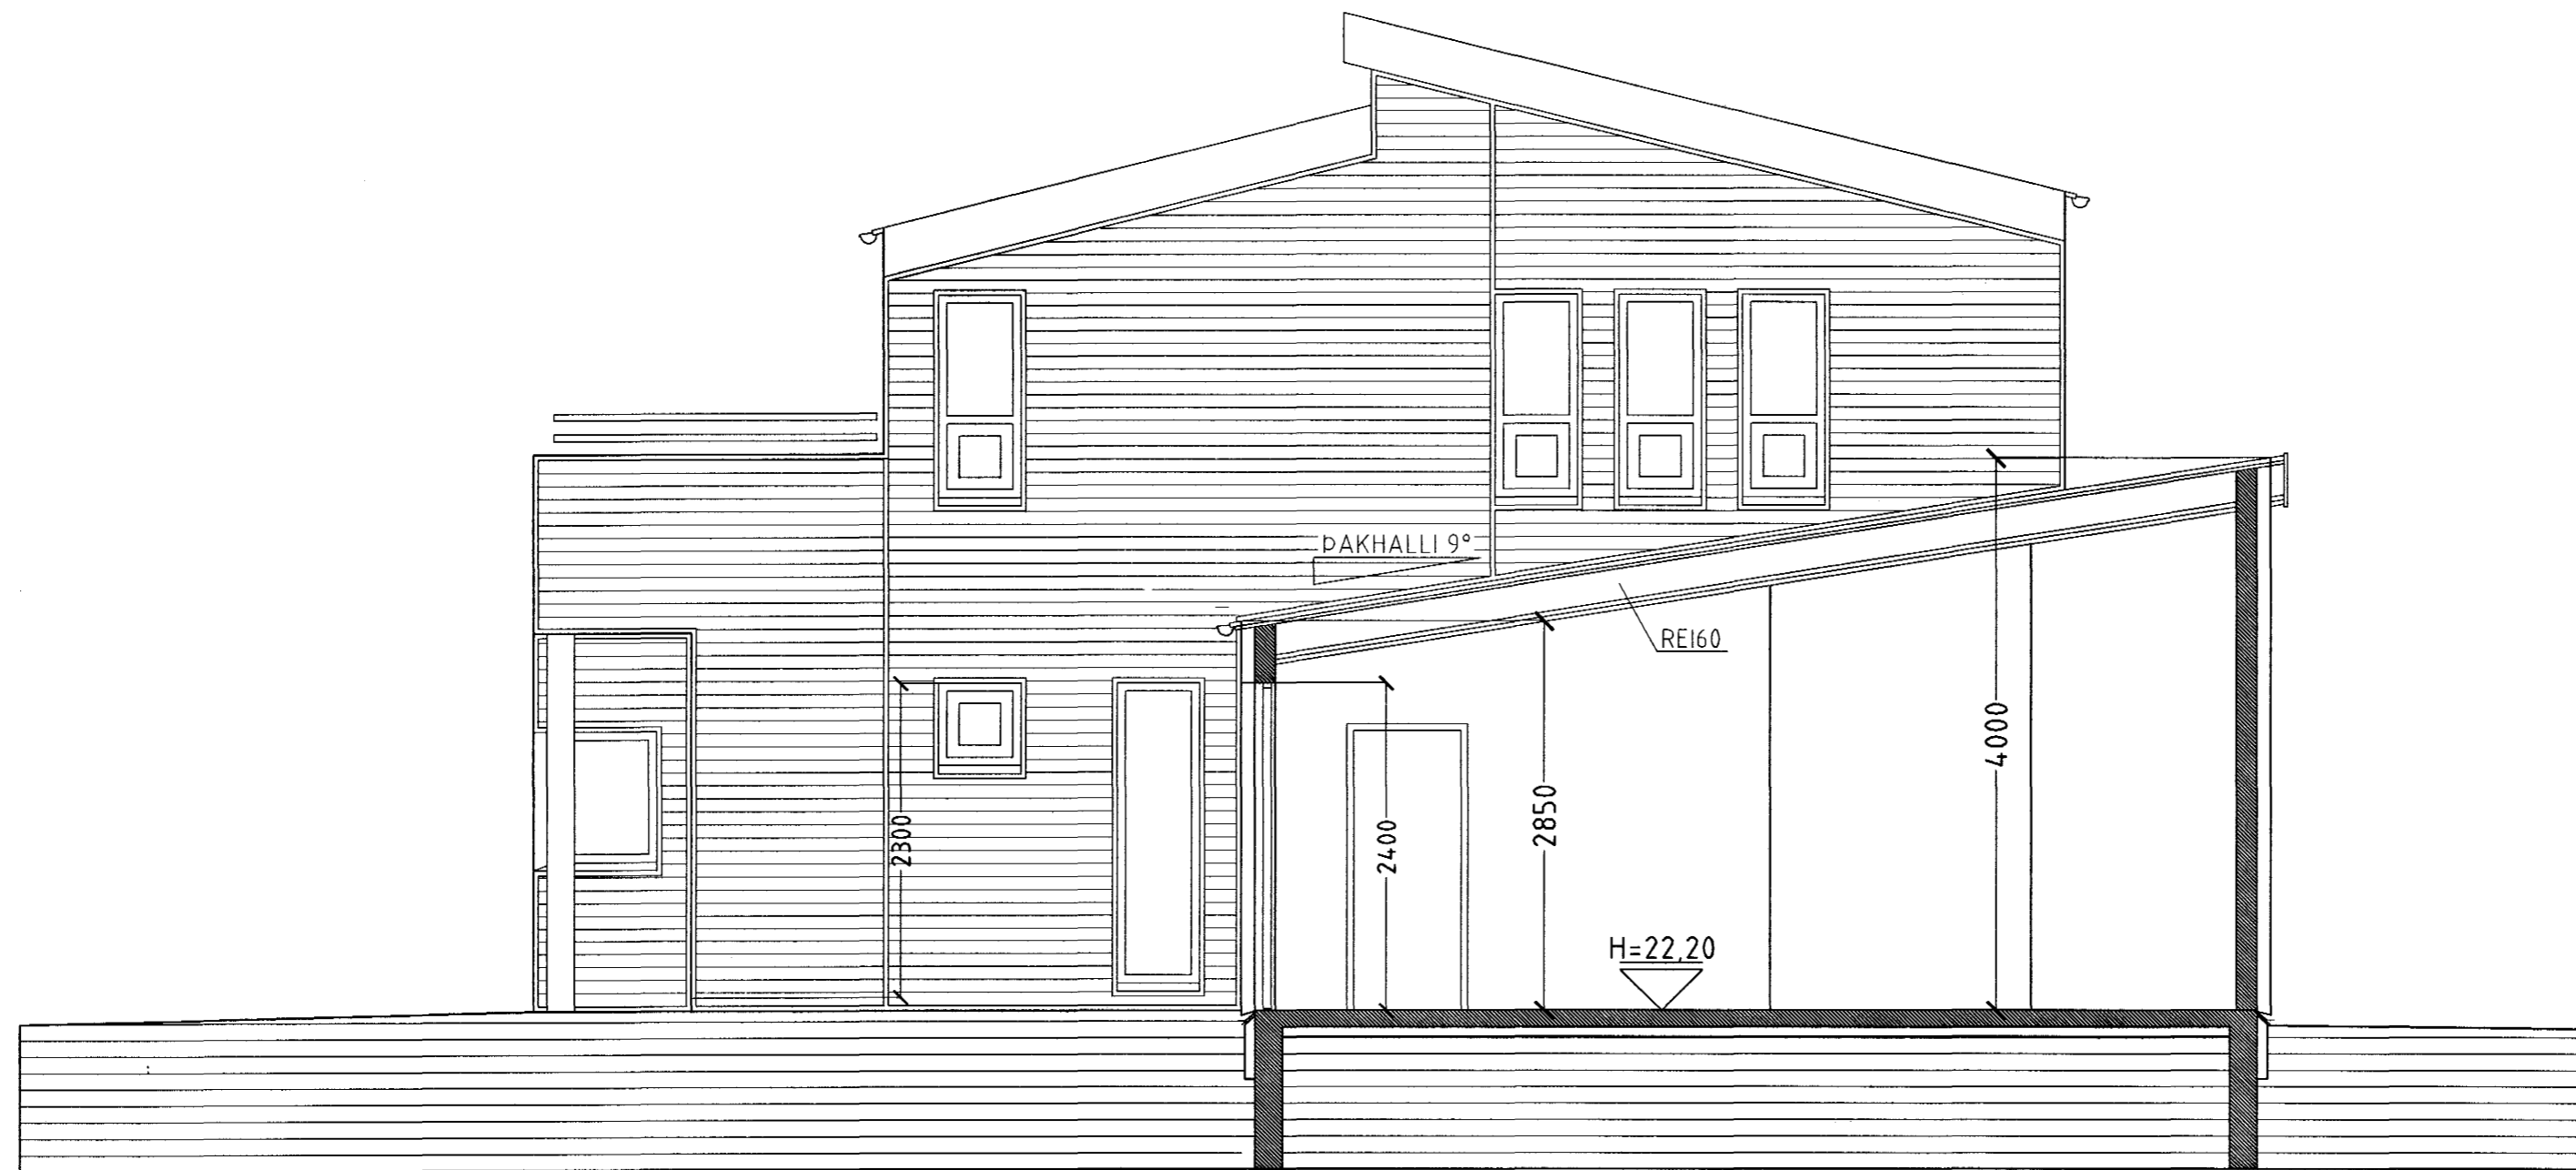

SNID C-C MKV. 1:50.

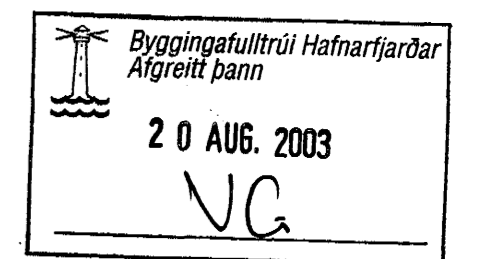

BLÓMVELLIR 13 HAFNARFIRÐI.

Sigurður Þorvarðarson byggingafræðingur bfi.  
Teiknistofan Strandgötu 11 220 Hafnarfirði.  
STH. teiknistofan ehf. kt. 510298-2769. Kt. aðalhönnuðar: 141250-4189.  
Sími: 5651510. Fax: 5651299. Netfang: teiknistofan@islandia.is

Skýringar:	Séruppdráttur.
Teikning:	Snið C-C.
Mælikvarði:	1:50.
Undirskrift:	<i>VG</i>
Blað nr.: 4 af 8.	Dagsetning: 17. janúar 2003.
Breytt:	