PLATA YFIR 1. HÆÐ, GRUNNMYND. 1:50

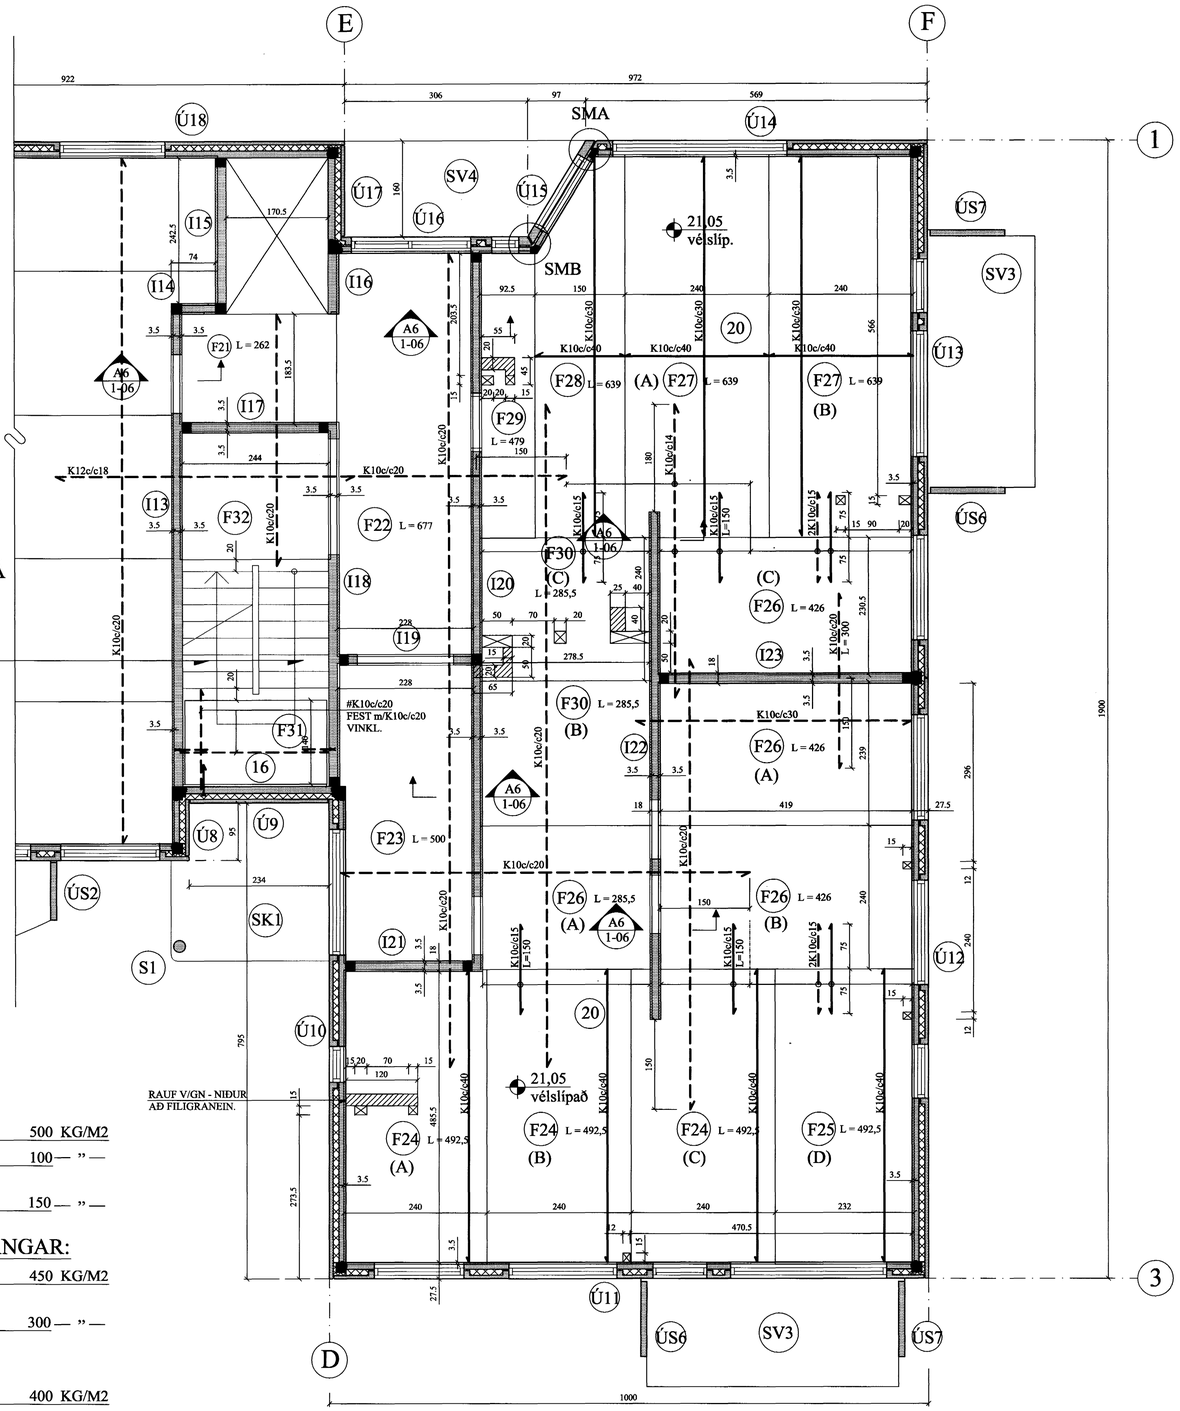

ÁLAG:

ÍBÚÐIR:

PLATA	500 KG/M2
LÉTTIR VEGGIR	100 — ” —
NOTÁLAG	150 — ” —

STIGAR OG GANGAR:

PLATA	450 KG/M2
NOTÁLAG	300 — ” —

SVALIR:

PLATA	400 KG/M2
NOTÁLAG	400 — ” —

A6 1-06 SNIÐ. 1:10

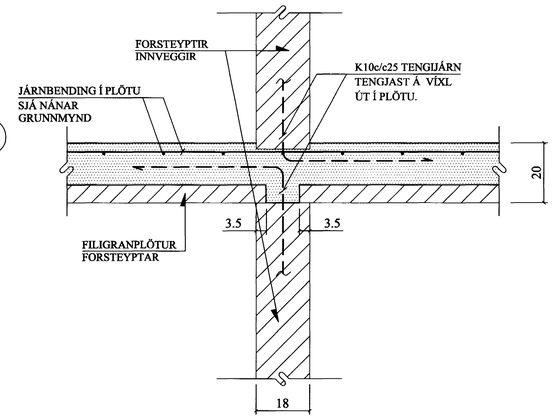

SMB 1-06 SÉRMYND. 1:10

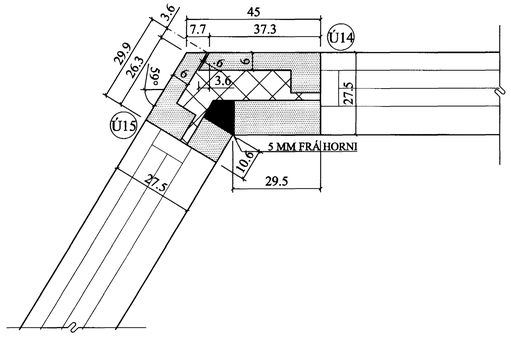

SMB 1-06 SÉRMYND. 1:10

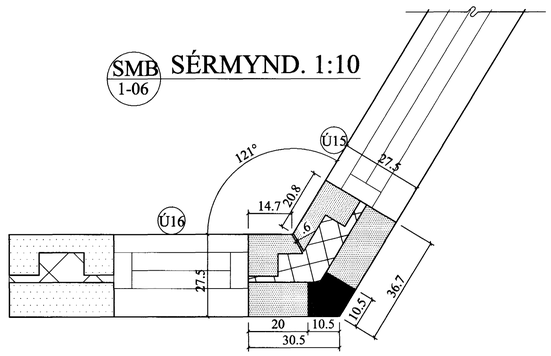

SKÝRINGAR FYRIR FILIGRANPLÖTUEIN.:

ÞYKKT PLÖTUEININGA SKAL VERA 6 CM.
HULA Á JÁRNUM = 2 CM.

ÞÉTTLEIKI SKERTENGIJÁRNA SKAL VERA ÞAÐ MIKILL AÐ FULLKOMIN SAMVERKUN VIÐ ÁSTEYPULAG SÉ TRYGGÐ.

⇄ TÁKNAR STEFNU NEÐSTU JÁRNBENDINGAR.

STEYPUGÆÐI: S - 250
SJÁ ANNARS SKÝRINGAR TEIKN. NR 1-01

SÚLA. S1

1:50

SNIÐ X - X. 1:10

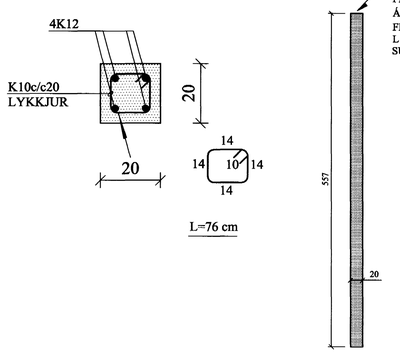

E	30.07.03	ÁLAG	Jón Kr.
D	21.07.´03	GÖT OG RAUFAR.	Jón Kr.
C	25.06.´03	SÚLA S1.	Jón Kr.
B	16.06.´03	GÖT, JÁRNBENDING, SKÝRINGAR.	Jón Kr.
A	25.05.´03	SMA OG SMB.	Jón Kr.

BREYTINGAR

TILVÍSANIR:

SKÝRINGAR..... SJÁ TEIKN. NR. 1-01

Samþ. Jón Kr.

ATH.:

HEILDREGIN JÁRN Í NEÐRI BRÚN ERU JÁRN Í FÍLIGRANEININGUM TIL VIÐBÓTAR K189 BENDINETI.

Reikn.	Jón Kr.	MARS ´03	Útgefið:	06.04.2003
Teikn.	Jóhanna	MARS ´03	Kvarði:	1:50
Ath.				1:10
Samþ.				

BERJAVELLIR 6, Hafnarf. Nr. 1-06

Verkhluti: PLATA YFIR 1. HÆÐ, GRUNNMYND, FRAMHALD.

Jón Kristjánsson
Byggingarverkfræðingur
FVFÍ
Hverfisgata 76
101 Reykjavík
Sími: 551-9820 Gsm: 863-2154
Kt: 210754-4829
Netfang: jokris@simnet.is
http://www.vjk.is

Byggingafulltrúi Hafnarfjarðar
Afgreitt þann
26 AUG. 2003
VG