Skýringar:

Teikning þessi er afstöðumynd og yfirlitsmynd fráveitulagna í jörð.
Kótar eru í metrum en önnur mál í millimetrum.
Ónefndar skólplagnir eru 100mm PVC, en ónefndar drenlagnir eru 100mm PVC.

Undir skólp- og regnvatnslögnum svo og öllum brunnum skal vera burðarhæfur botn og skulu lagnir hvíla á 20 sm sandlagi er nái 20 sm upp fyrir lagnir.
Undir þerrilögn skal vera burðarhæfur botn og skulu lagnirnar hvíla á 20 sm sandlagi en yfir lagnirnar komi 20sm þykkt lag af sjóðgeymarmöl, þar ofaná korsl stuðlukur en síðan mól.

Botn steyptra brunna skal vera með formuðum rásum en að ofan skal ganga frá öllum brunnum með þar til gerðum lokum (steypujárnslok)

Niðurföll í bílastæðum (niðurfallsbrunnar) skulu vera 25 sm í þvermál og nái minnst 30 sm niður fyrir það 100 mm steypta rör er frá þeim liggur (staðlaðir niðurfallsbrunnar með sandfangi)
Botn niðurfallsbrunna skal steyptur en að ofan skal ganga frá þeim með steypujárnskarmi og járnrist er komi í rétta yfirborðshæð.

Kaldavatnsheimæð skal vera PEH sbr. DIN 8074, Þrýstiþrep 10. Rétt utan við sökkulvegg skal koma fyrir renniloka með spindli uppúr jörðu.

Skammstafanir

ÞN : Þakniðurfall
NF : Niðurfall af þaki
SV : Skolvaskur
HL : Handlaug
VS : Vatnssalerni
FP : Fallpípa

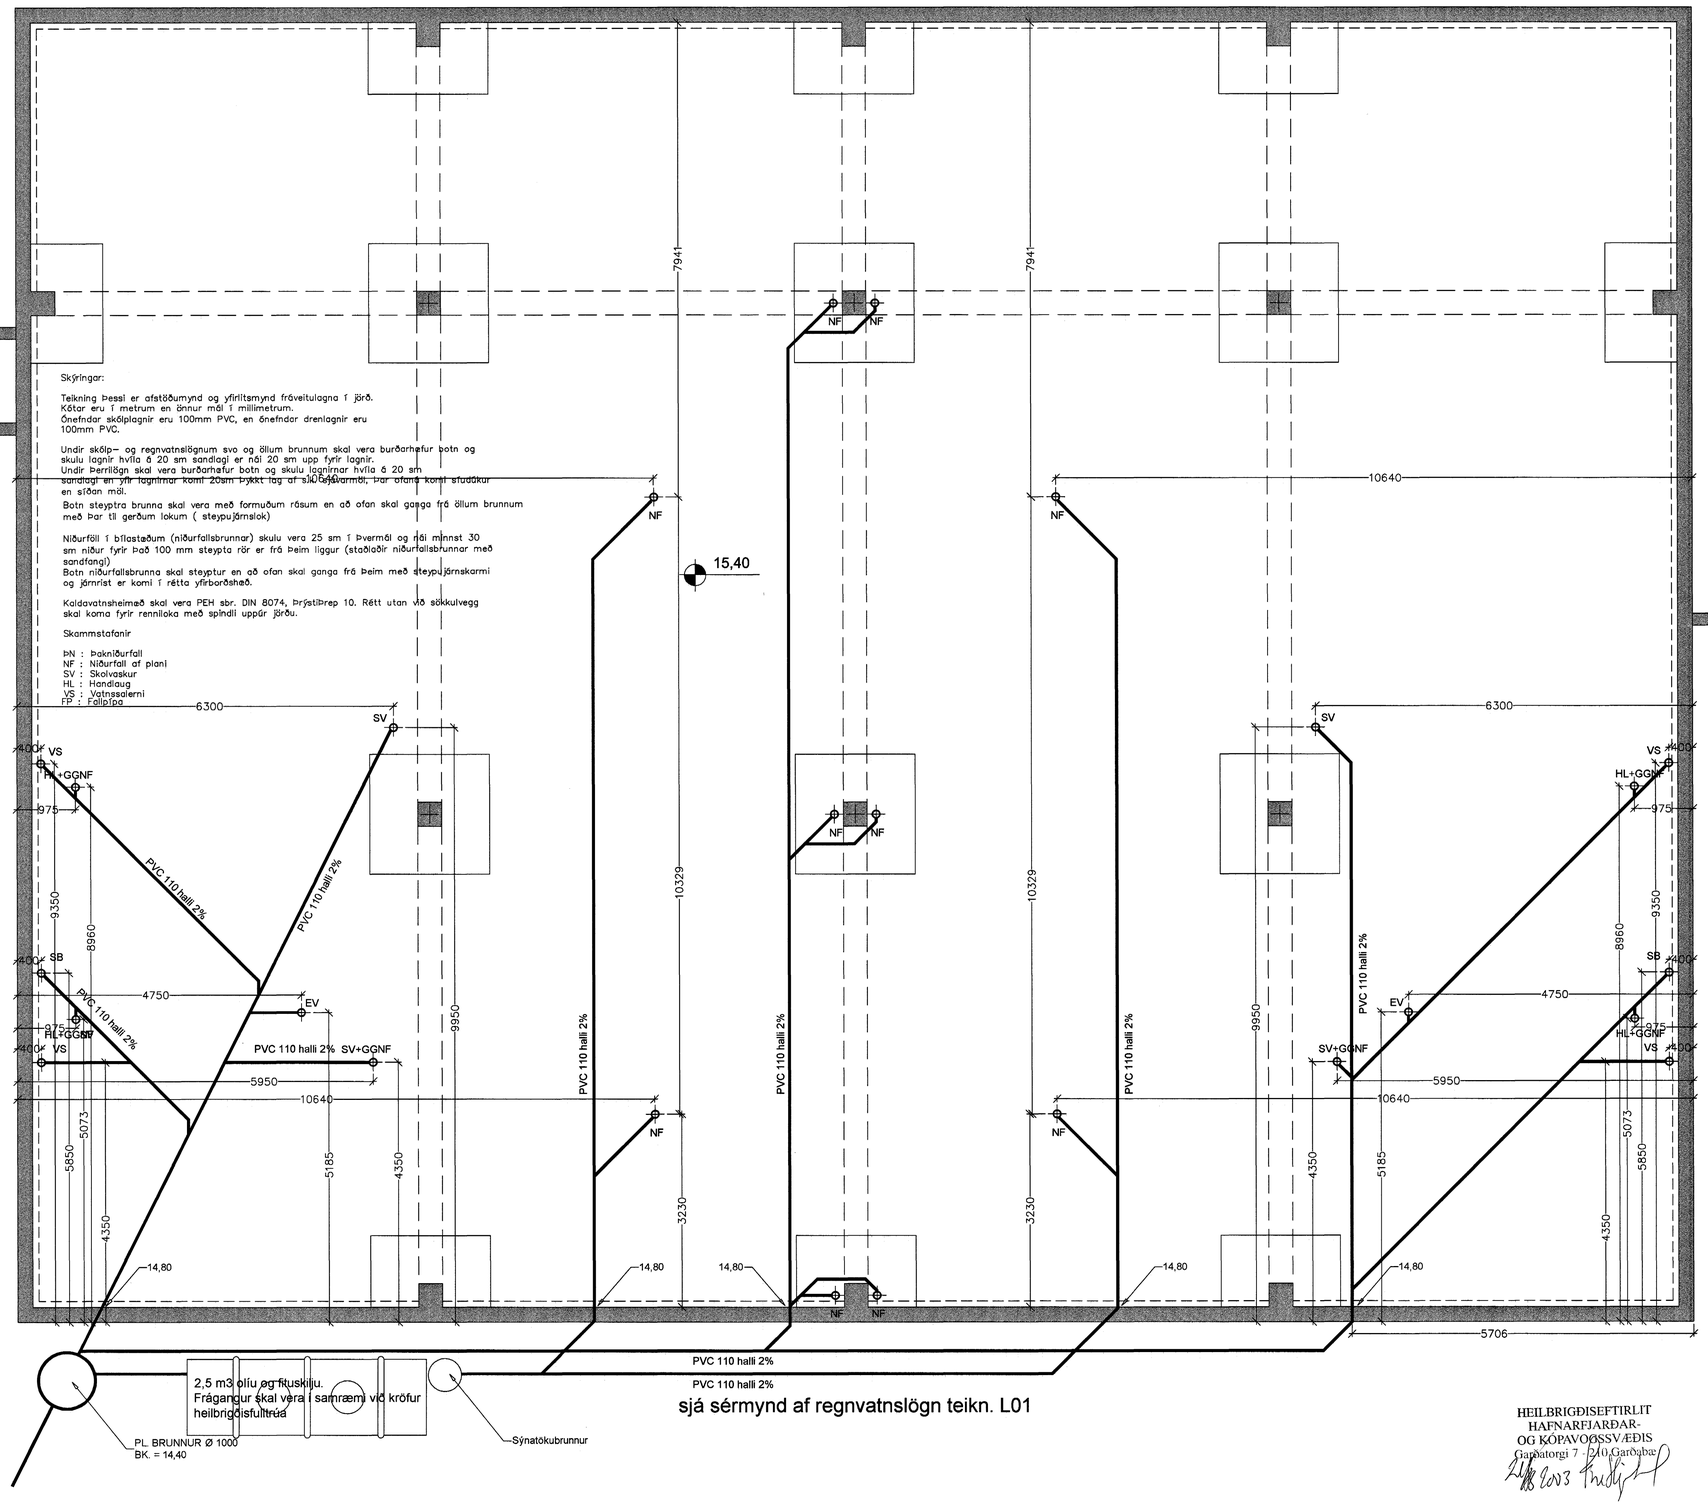

HEILBRIGÐISEFTIRLIT
HAFNARFJARÐAR-
OG KÓPAVOGSSVÆÐIS
Garðatorgi 7 - 210 Garðabæ
18.8.2003

ÚTGÁFUFERILL

NÚMER:	DAGS.	SKÝRINGAR:	UNNIÐ:

DAGS. 21.08.03 SAMRÆMHÖNNUÐUR Sigrún Ólafs

Byggingafulltrúi Hafnarfjarðar
Afgreitt þann
25 AUG. 2003
Kristján Þórarinsson

EMIL ÞÓR GUÐMUNDSSON
FTFÍ
LÆKJASMÁRA 98
200 KÓPAVOGUR
SÍMI: 544 4004
GSM: 898 9517
NETFANG: gaja@centrum.is
kt: 280456-3499

HEITI VERKS:

Hvaleyrarbraut 33

HEITI TEIKNINGAR:

Lagnir í jörð
Grunnmynd

MKV:	DAGS.	VERK NR	
1:50	20/12/02	GM01	
TEIKNAÐ.	YFIRFARIÐ	SAMÞYKKT	NR. TEIKNINGAR
EÞG	EÞG	EÞG	L01
DAGS.UNDIRSKR. 18.08.03	NAFN HÖNNUÐAR EMIL ÞÓR GUÐMUNDSSON		
UNDIRSKR.HÖNNUÐAR			ÚTGÁFA