

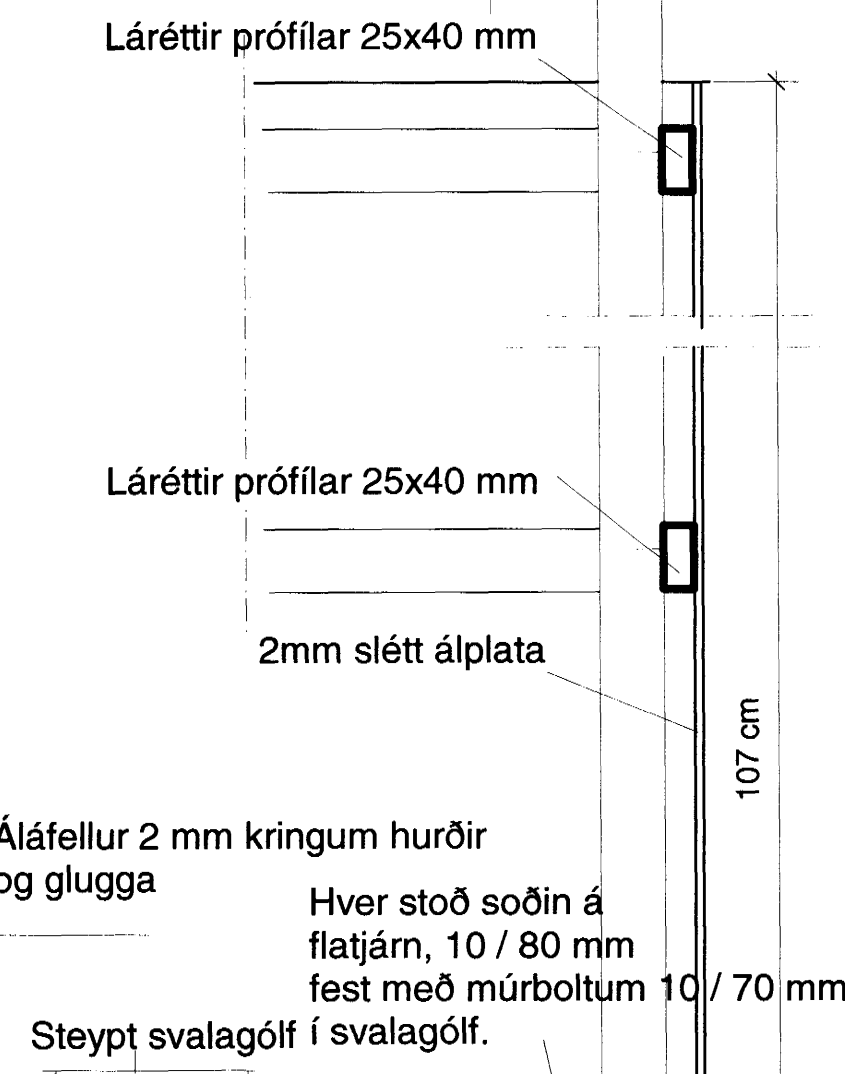
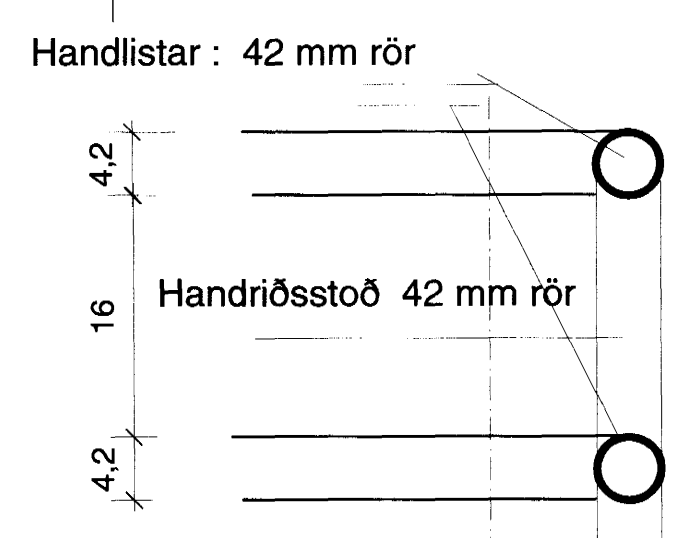
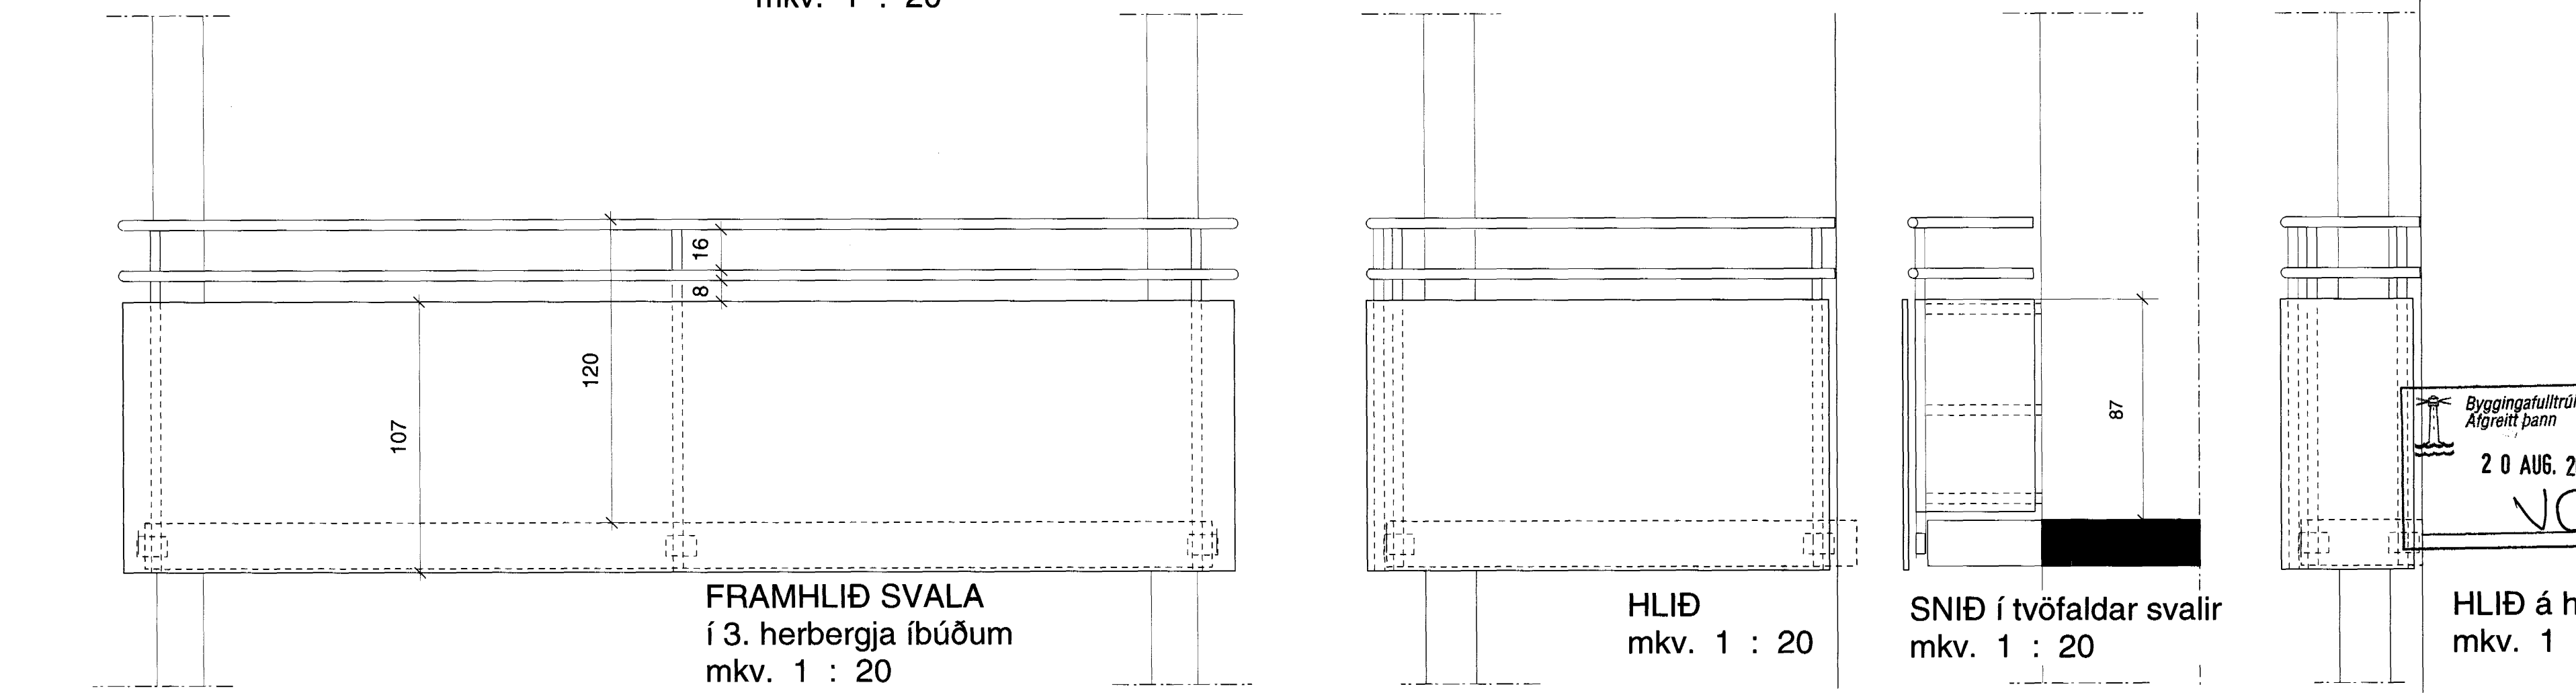
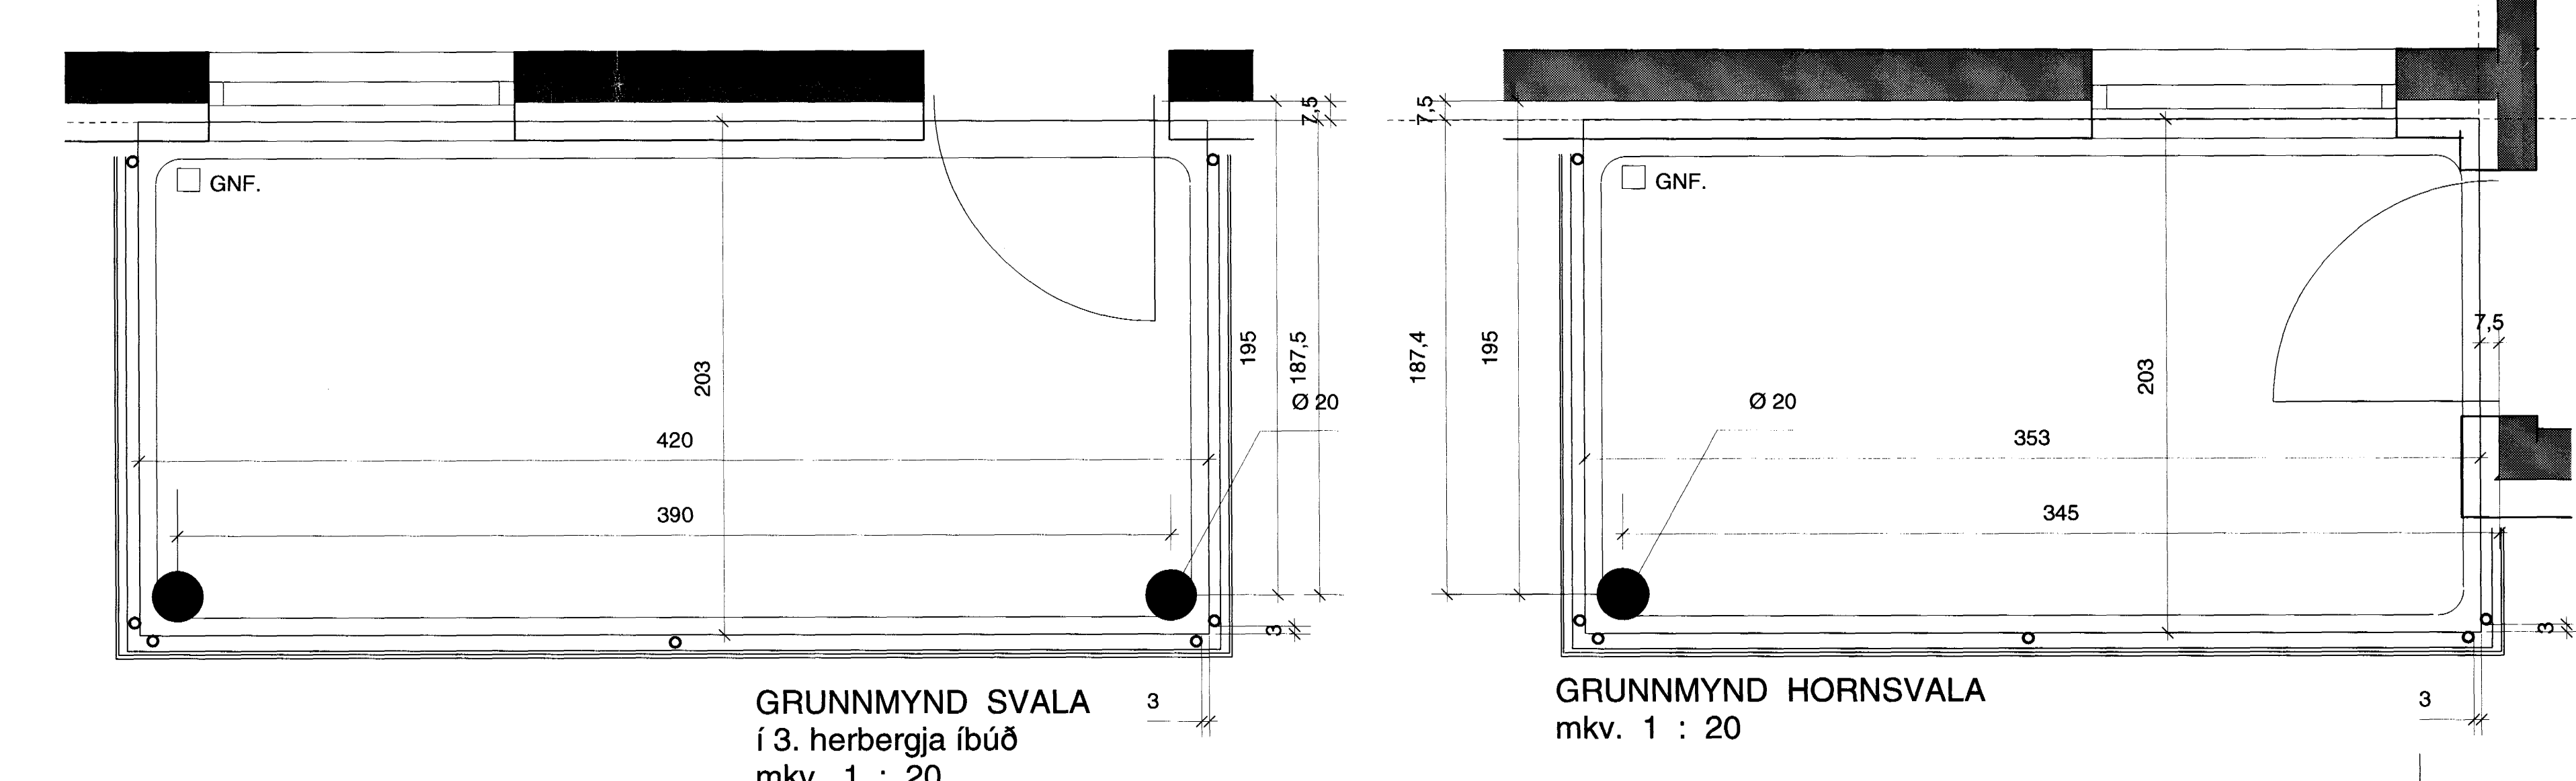


D1 LÁRÉTT DEILI Í SAMSKYTTI SAMLIGGJANDI SVALA
MKV 1:5

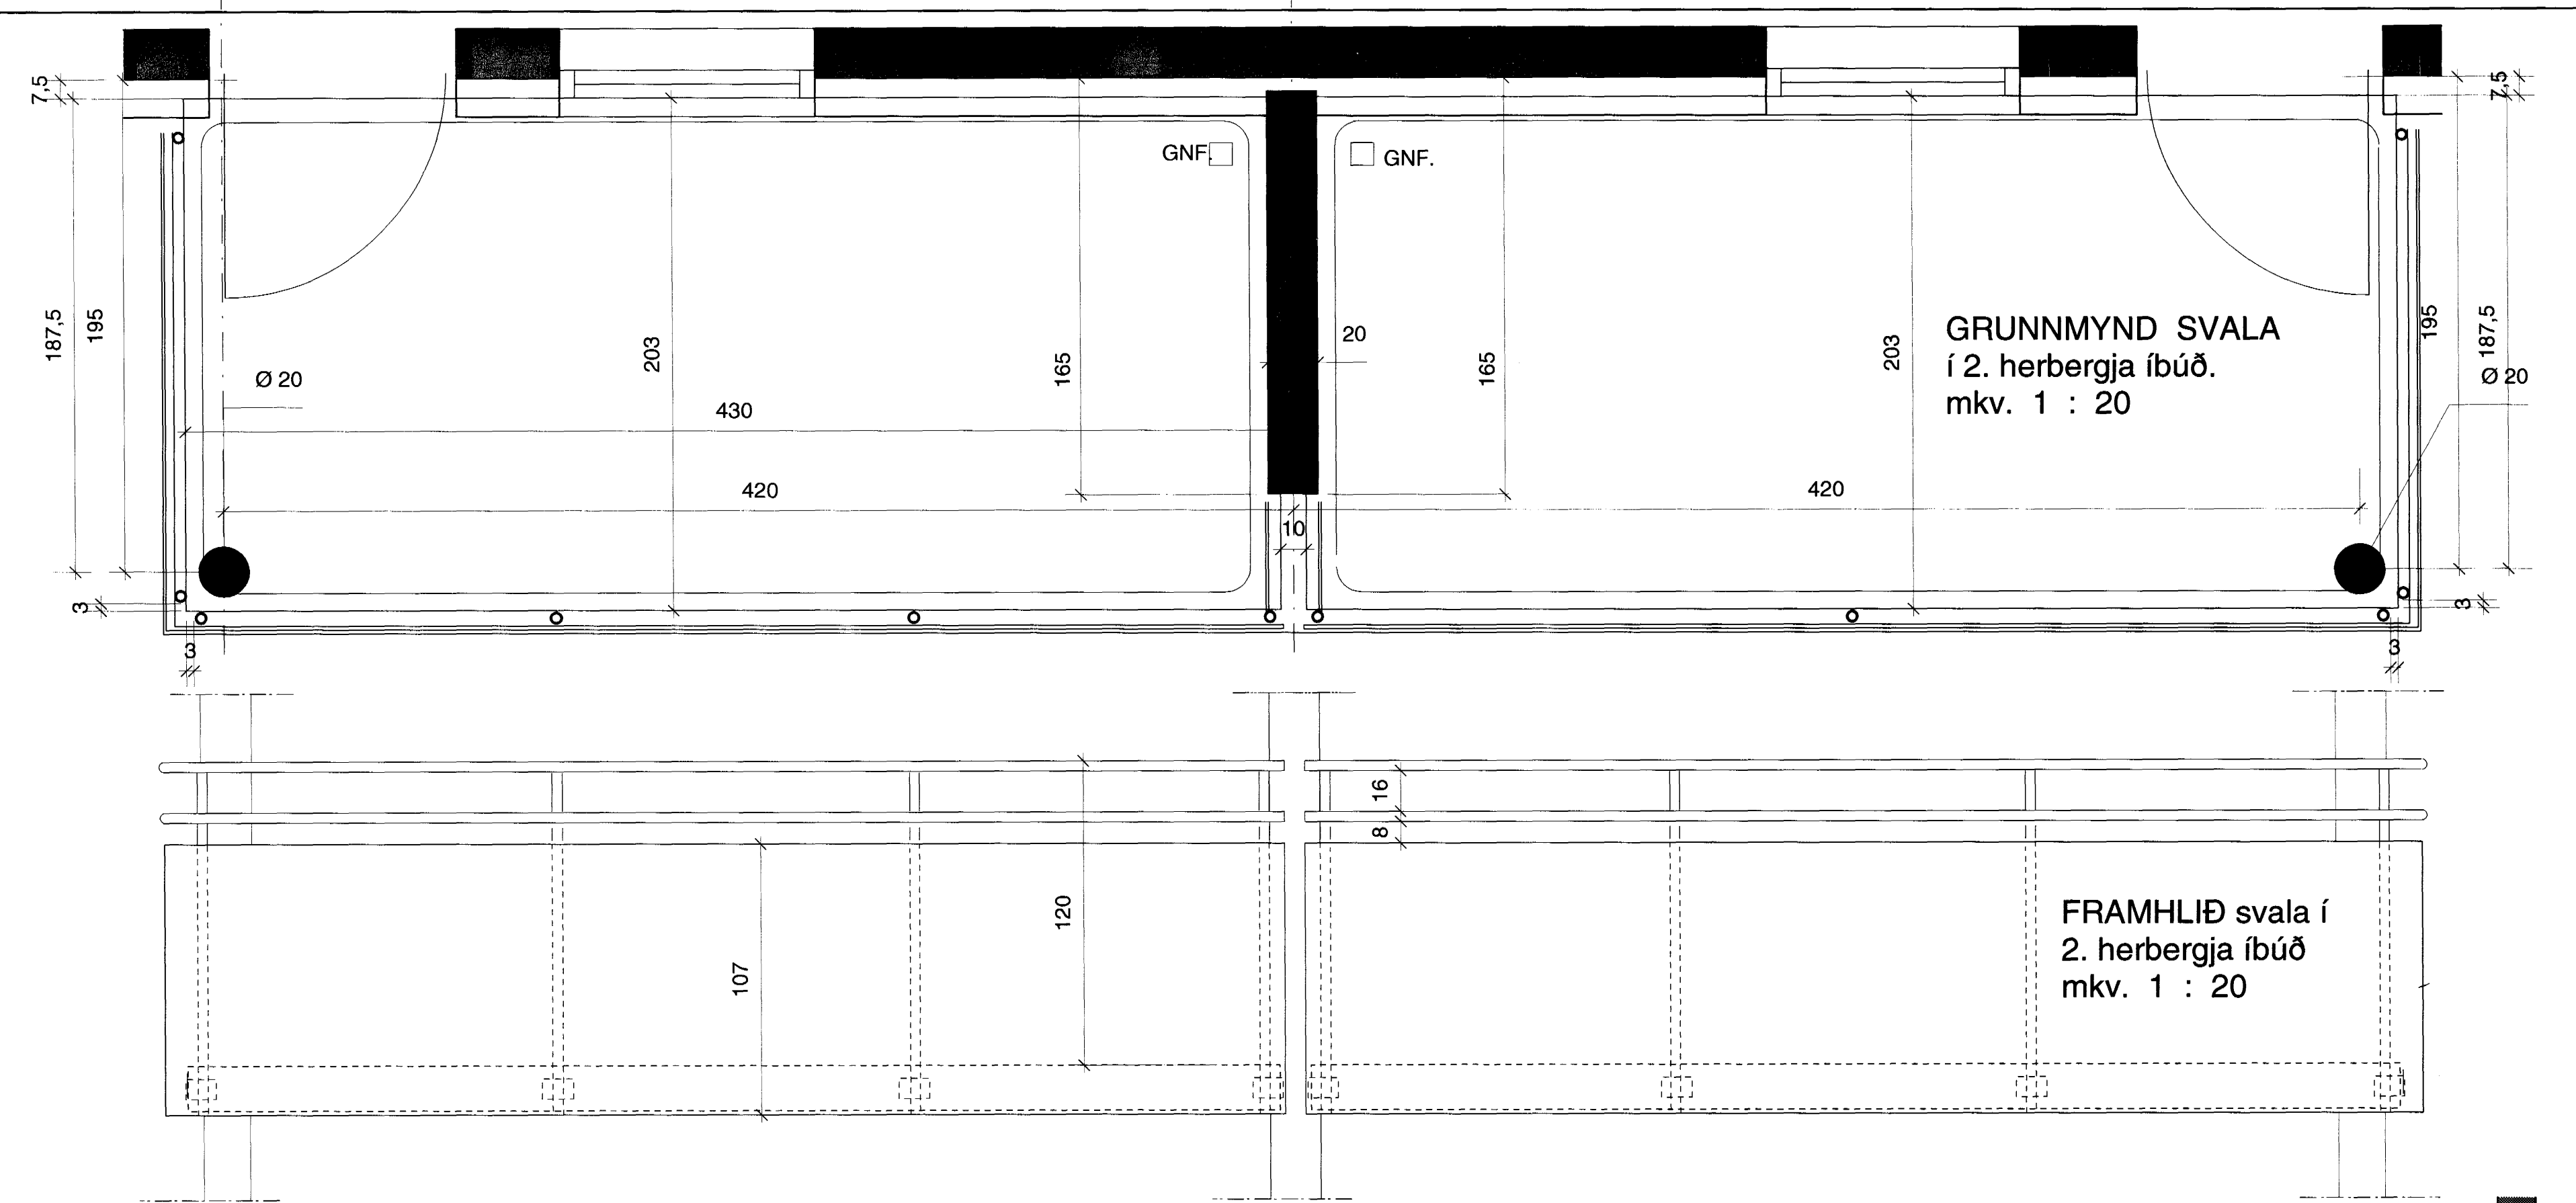

D3 LÓÐRÉTT DEILI Í SVALAHANDRIÐ
MKV 1:5

D2 LÓÐRÉTT DEILI Í SVALABOTN
MKV 1:5

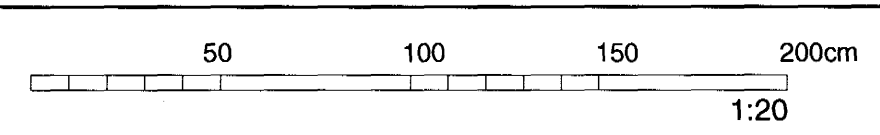

Byggingatúlltrúi Hafnarfjarðar
Algreitt þann
20 AUG. 2003
VG