



LÓÐRÉTT DEILI

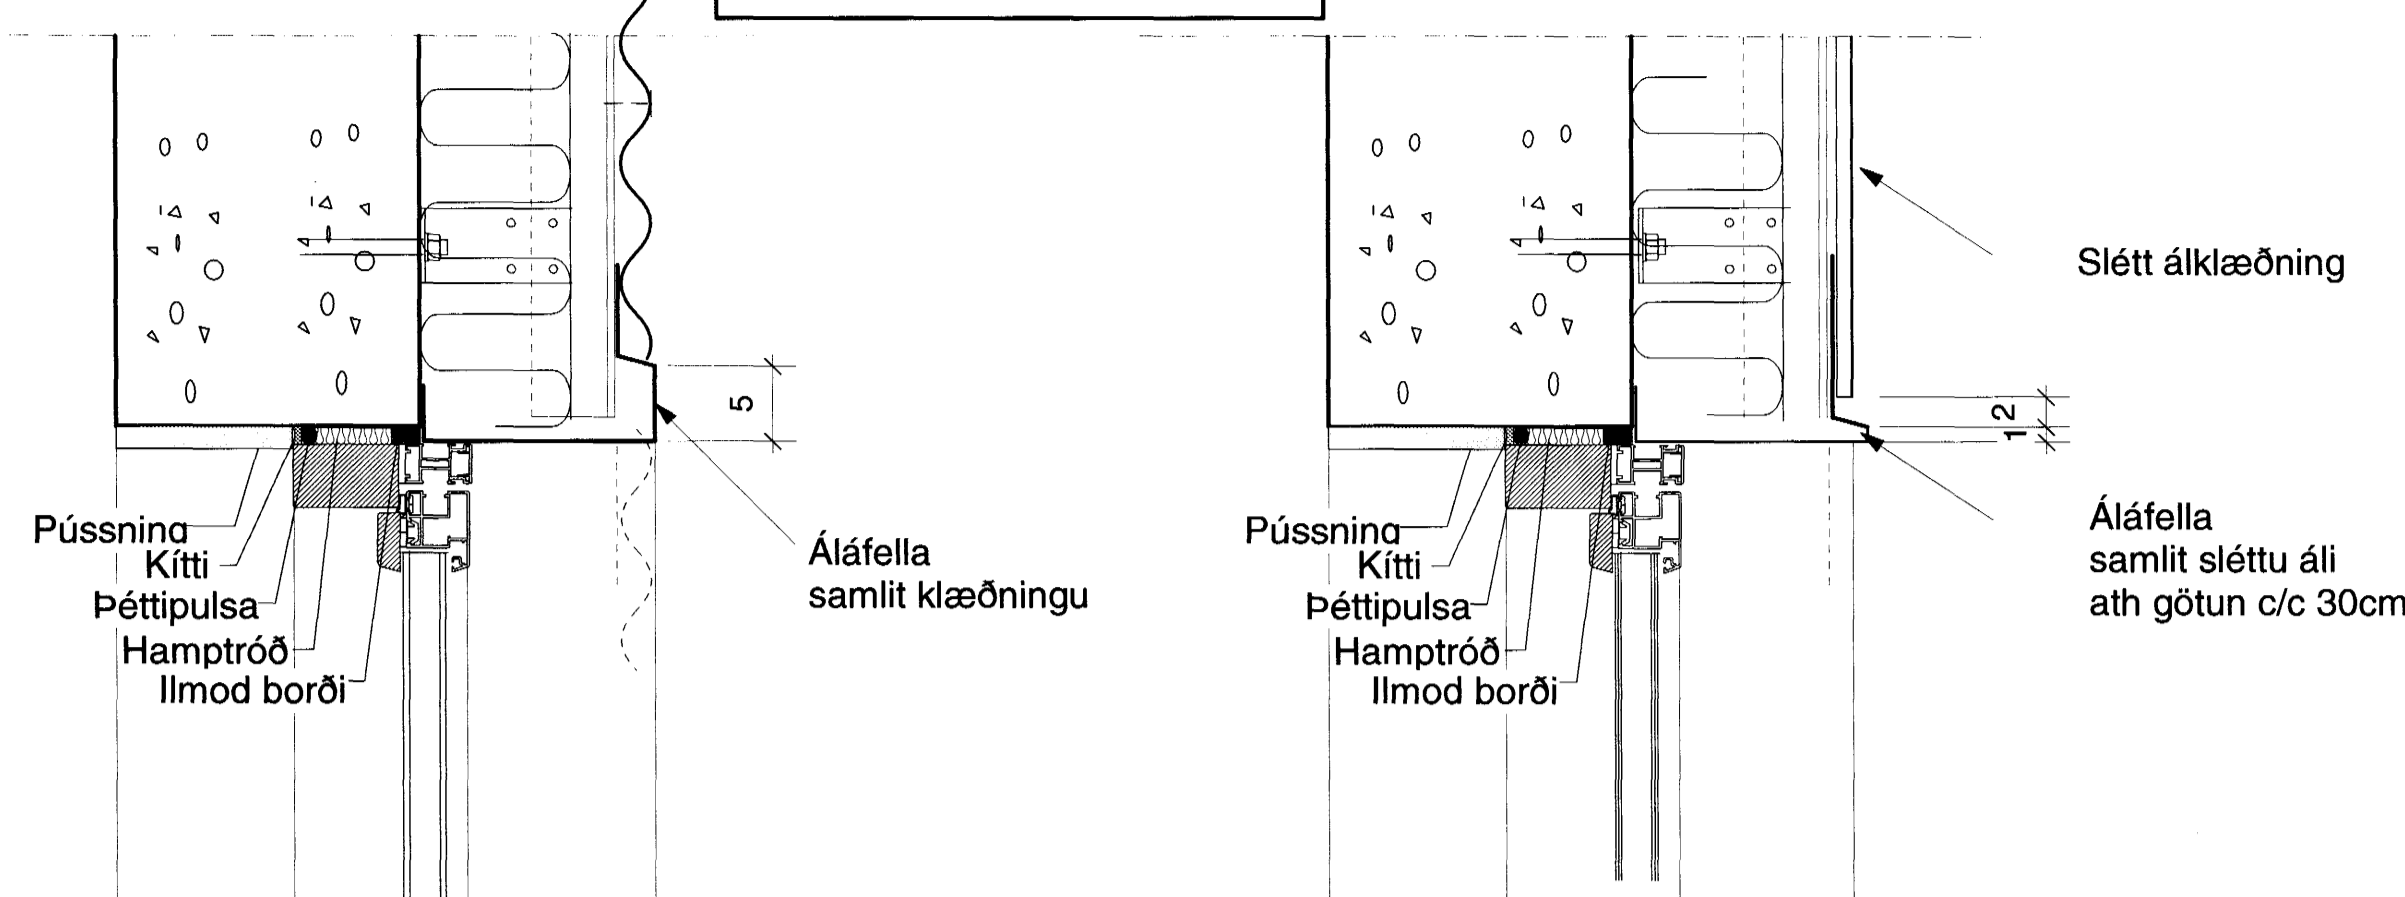


D1 DEILI Í GLUGGA Í BÁRUÁLI- yfirstykki
V 15 MKV 1:5


D4 DEILI Í GLUGGA Í SLÉTTUÁLI - yfirstykki
V 15 MKV 1:5

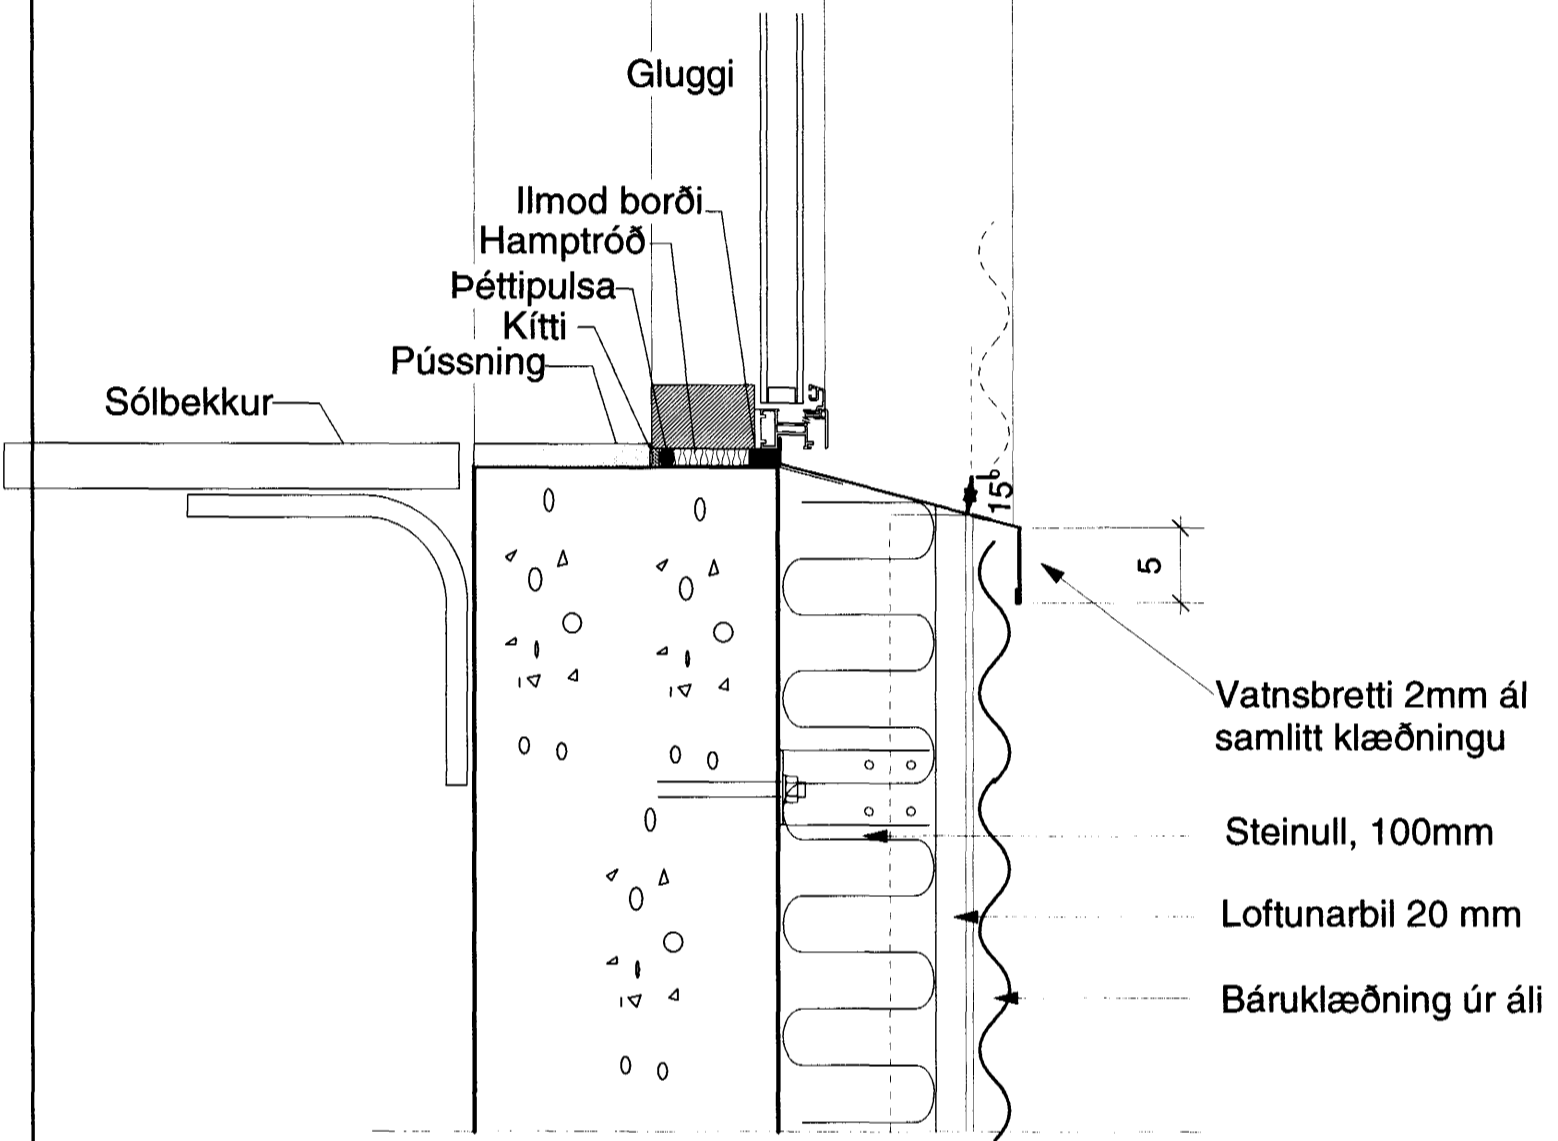


D2 DEILI Í GLUGGA Í BÁRUÁLI- undirstykki
V 15 MKV 1:5

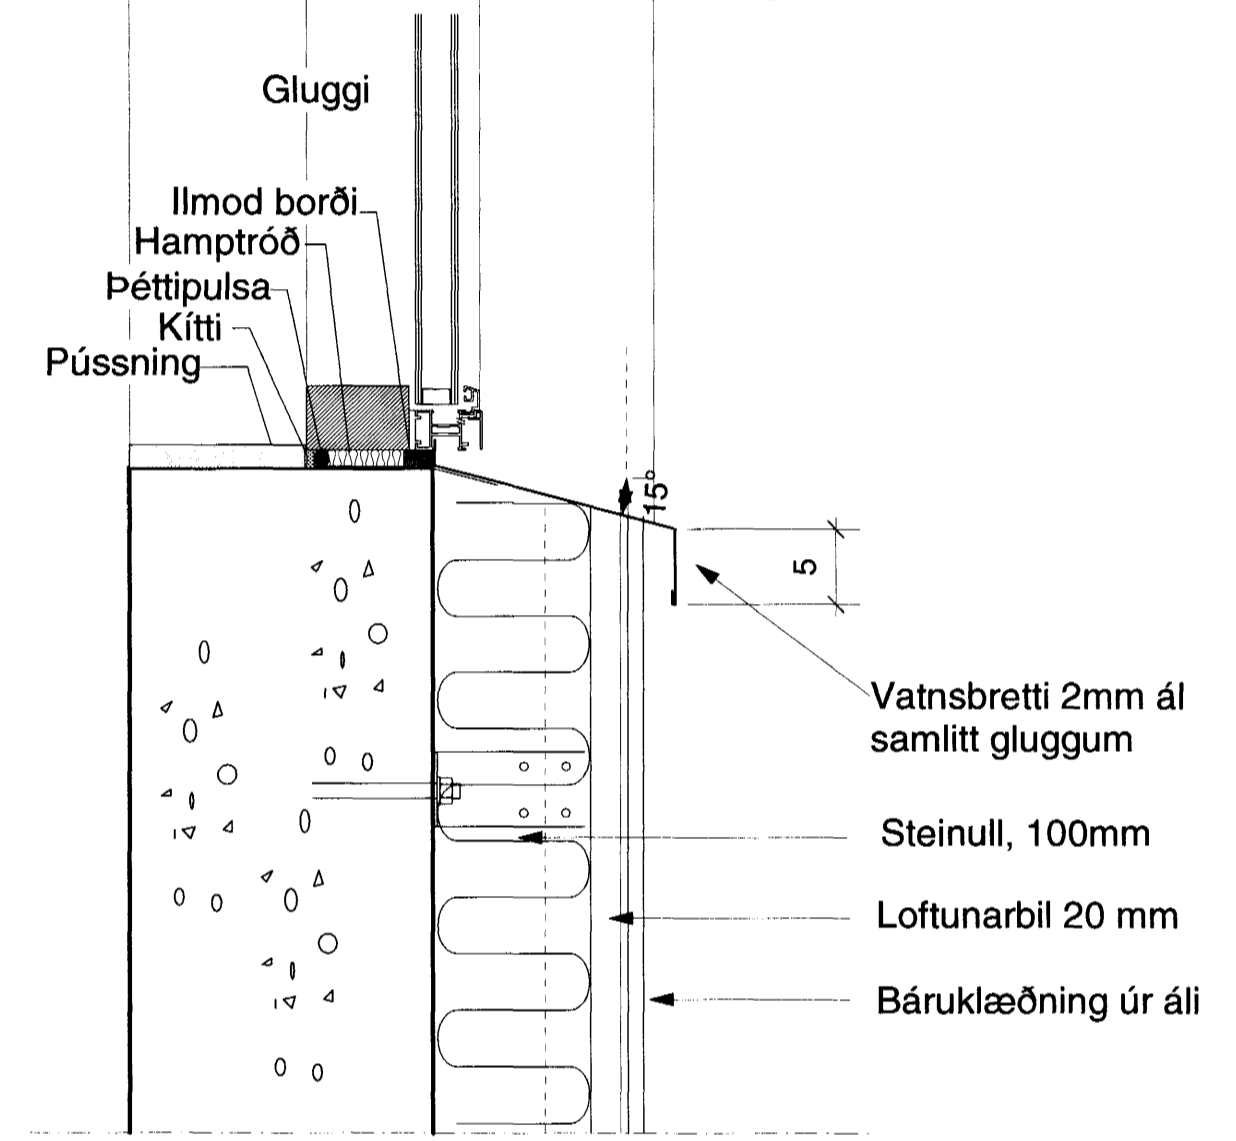


D5 DEILI Í GLUGGA Í SLÉTTUÁLI- undirstykki
V 15 MKV 1:5

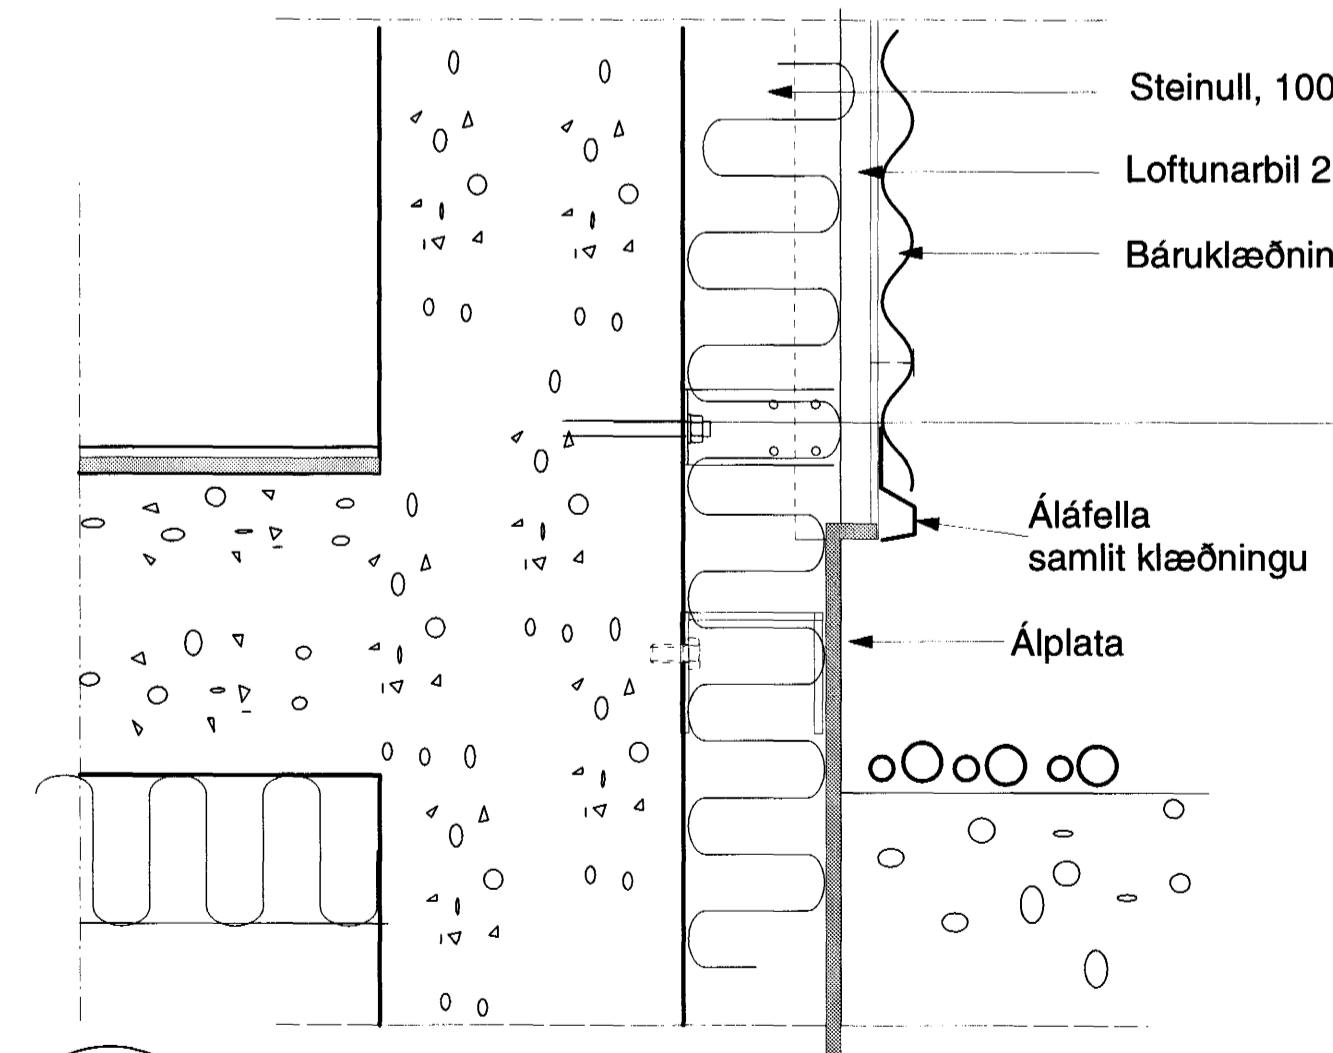


D3 DEILI Í SÖKKUL Í BÁRUÁLI
V 15 MKV 1:5

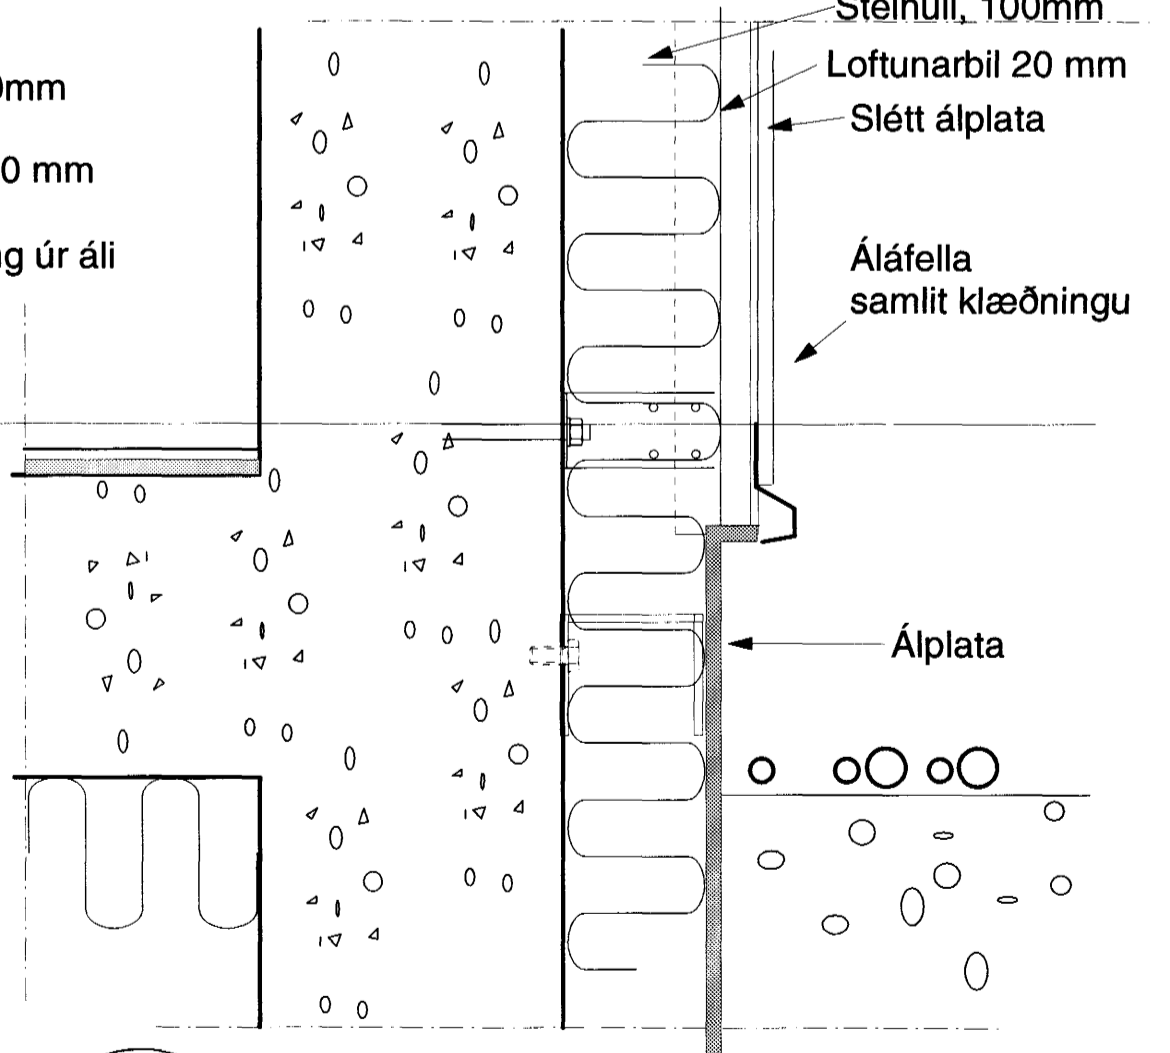


D6 DEILI Í SÖKKUL Í SLÉTT ÁL
V 15 MKV 1:5

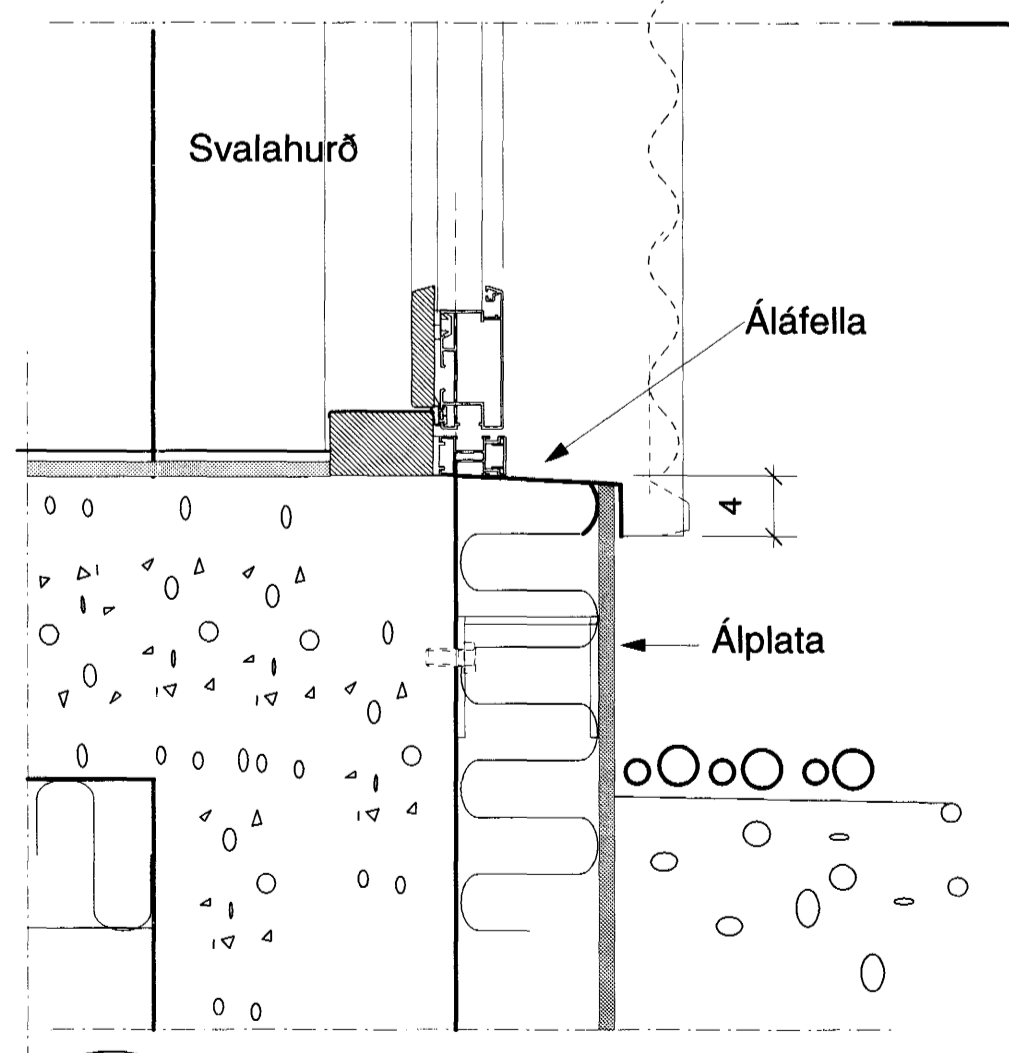

D7 NEÐRI BRÚN SVALAHURÐA VIÐ SÖKKUL
V 15 MKV 1:5

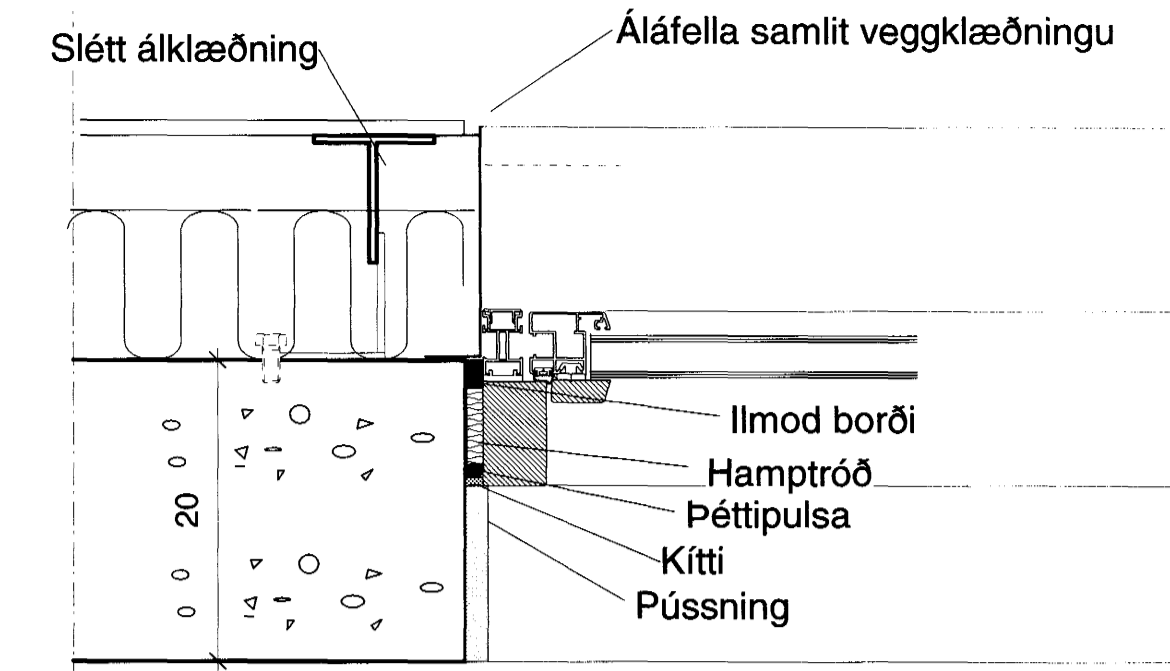


D8 HLIÐAR PÓSTUR GLUGGA Í SLÉTTUÁLI
V 15 MKV 1:5

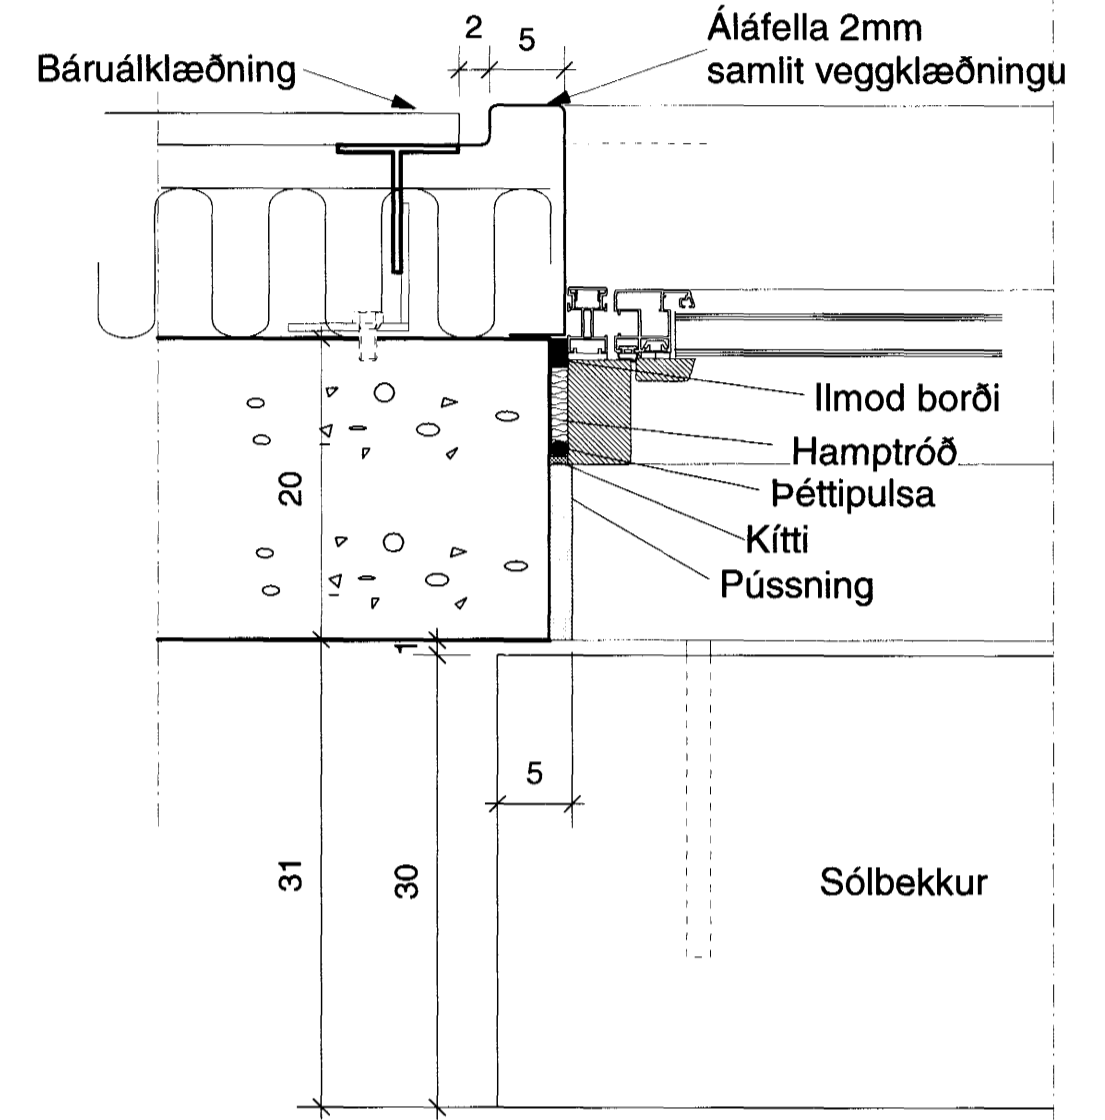


D9 HLIÐAR PÓSTUR GLUGGA Í BÁRUÁLI
V 15 MKV 1:5

LÁRÉTT DEILI


D10 ÚTHORN BÁRUÁL
V 15 MKV 1:5

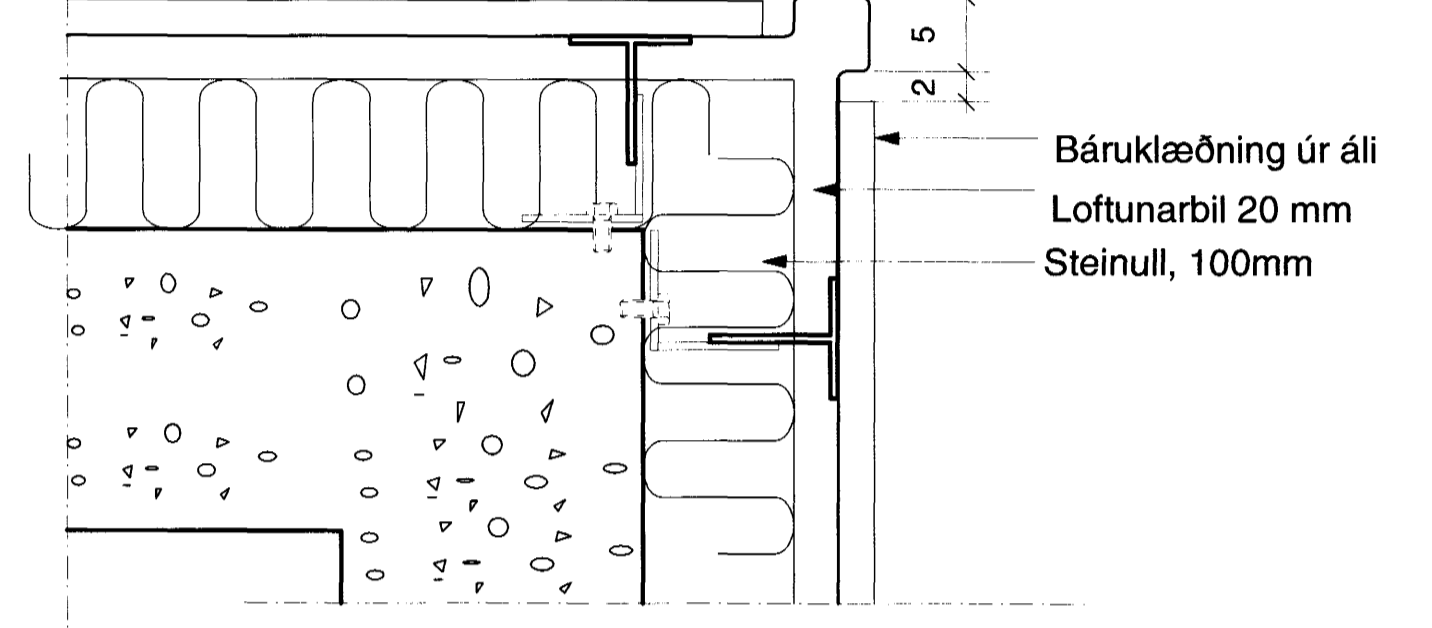

D11 INNHORN, BÁRUÁL/SLÉTT ÁL
V 15 MKV 1:5

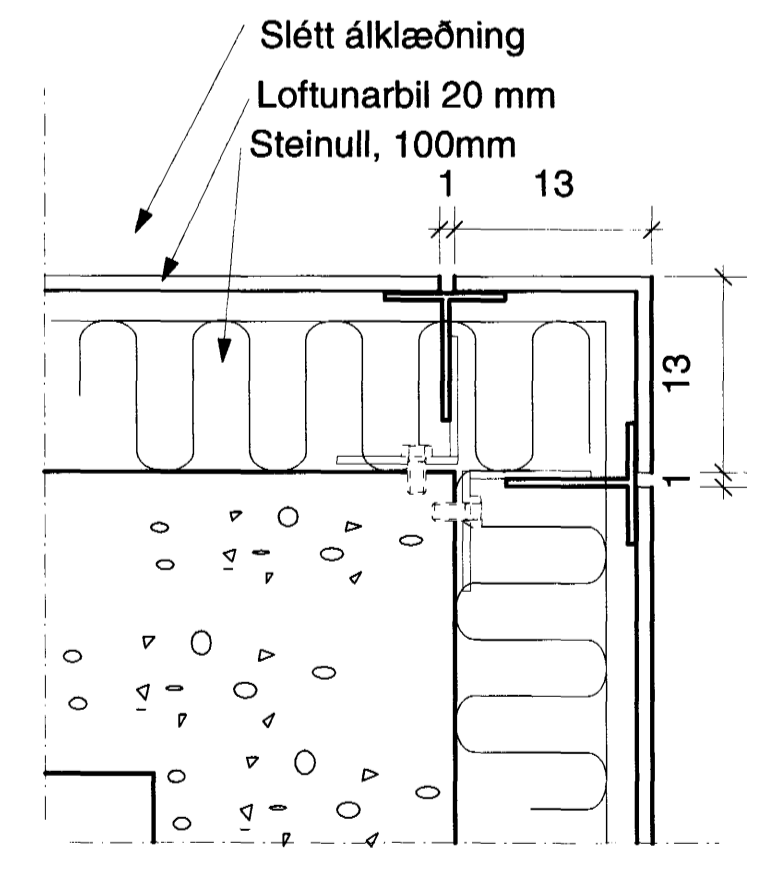

D12 ÚTHORN, SLÉTT ÁL
V 15 MKV 1:5

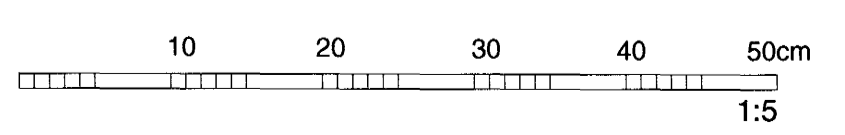

Byggingaútlitir Hafnarfjarðar
Alfreitt Þann
20 AUG. 2003
VG