




**D1** DEILI Í SKYGGNI YFIR INNGANG  
V 16 MKV 1:5

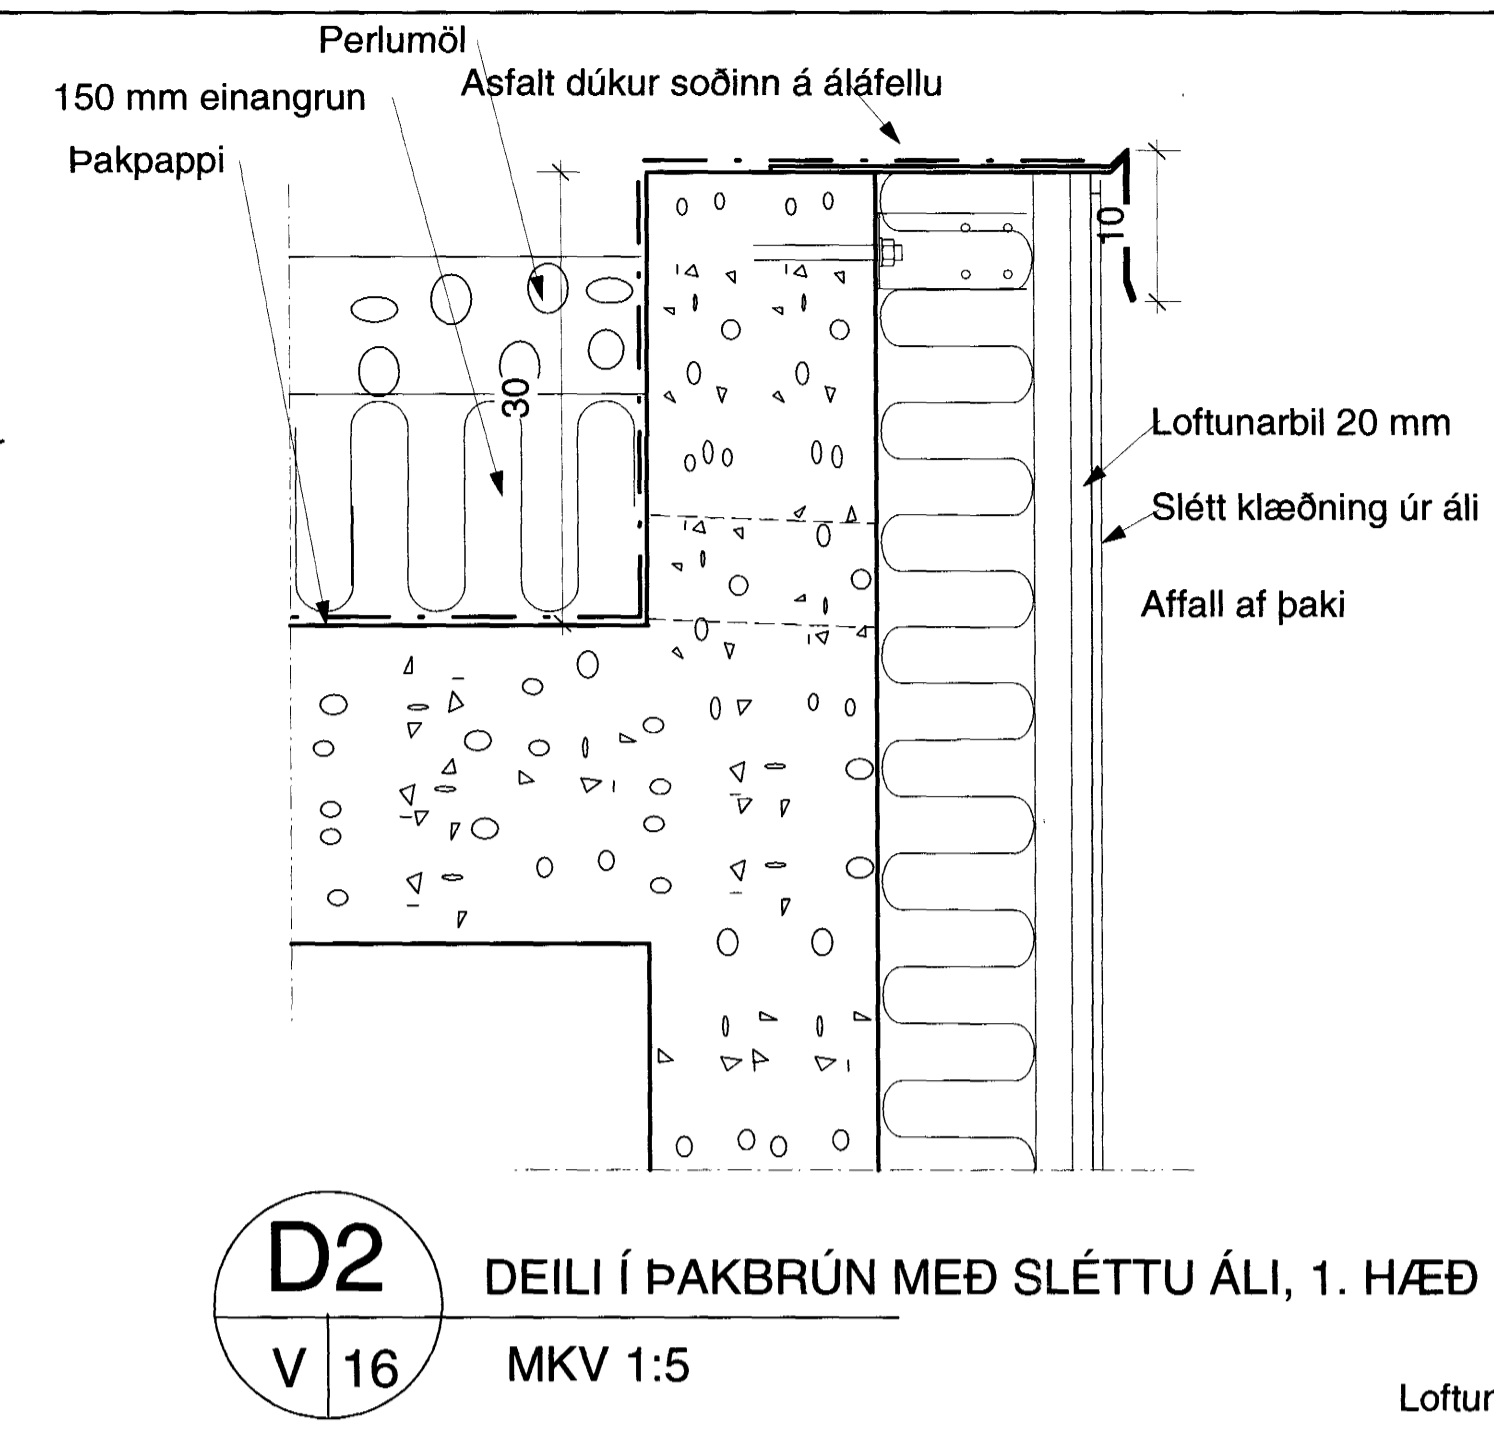


**D2** DEILI Í PAKBRÚN MEÐ SLÉTTU ÁLI, 1. HÆÐ  
V 16 MKV 1:5

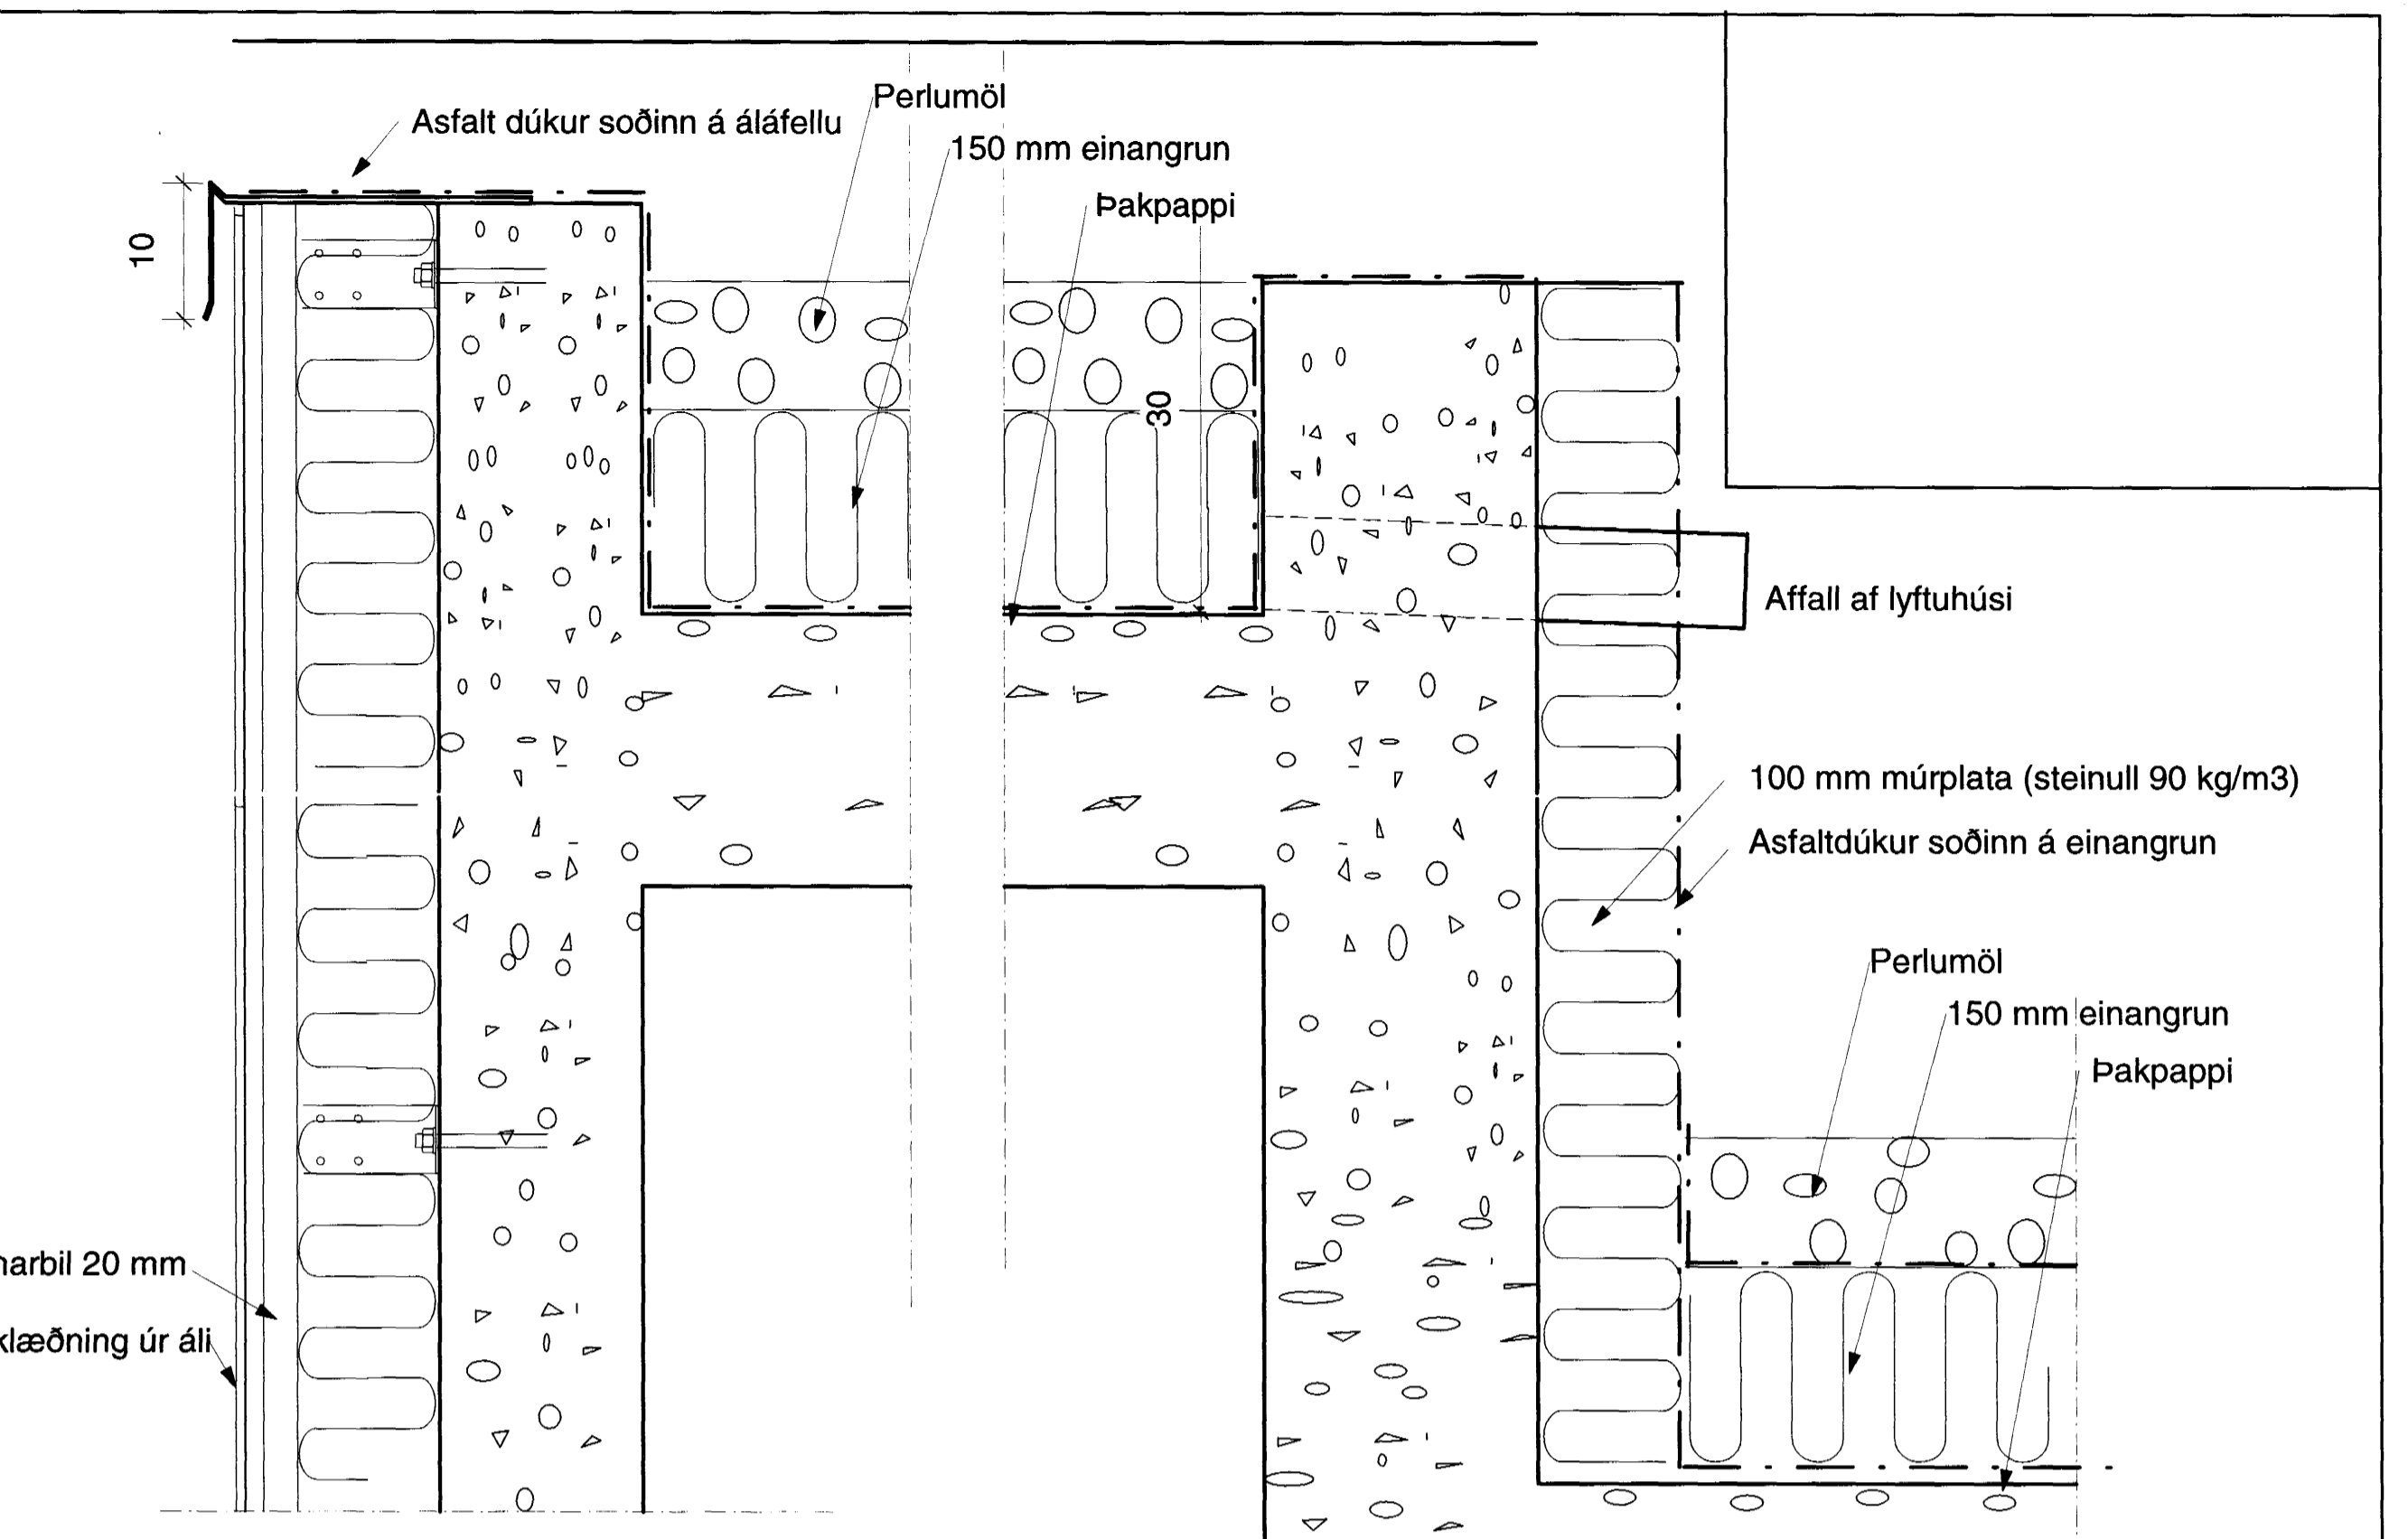


**D3** DEILI Í FREMRI PAKBRÚN LYFTUTURNS  
V 16 MKV 1:5

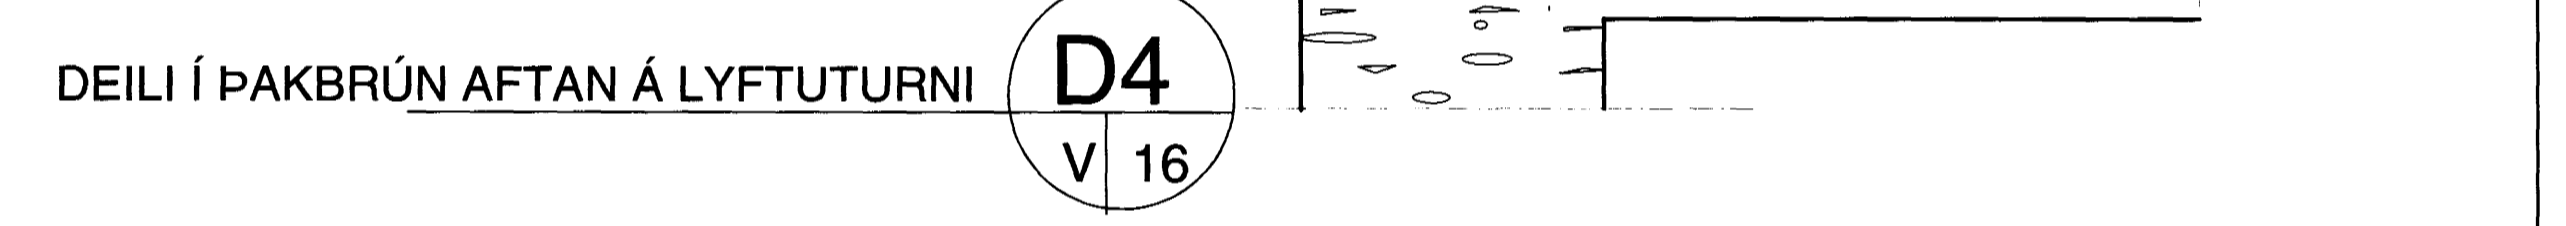


**D4** DEILI Í PAKBRÚN AFTAN Á LYFTUTURNI  
V 16 MKV 1:5

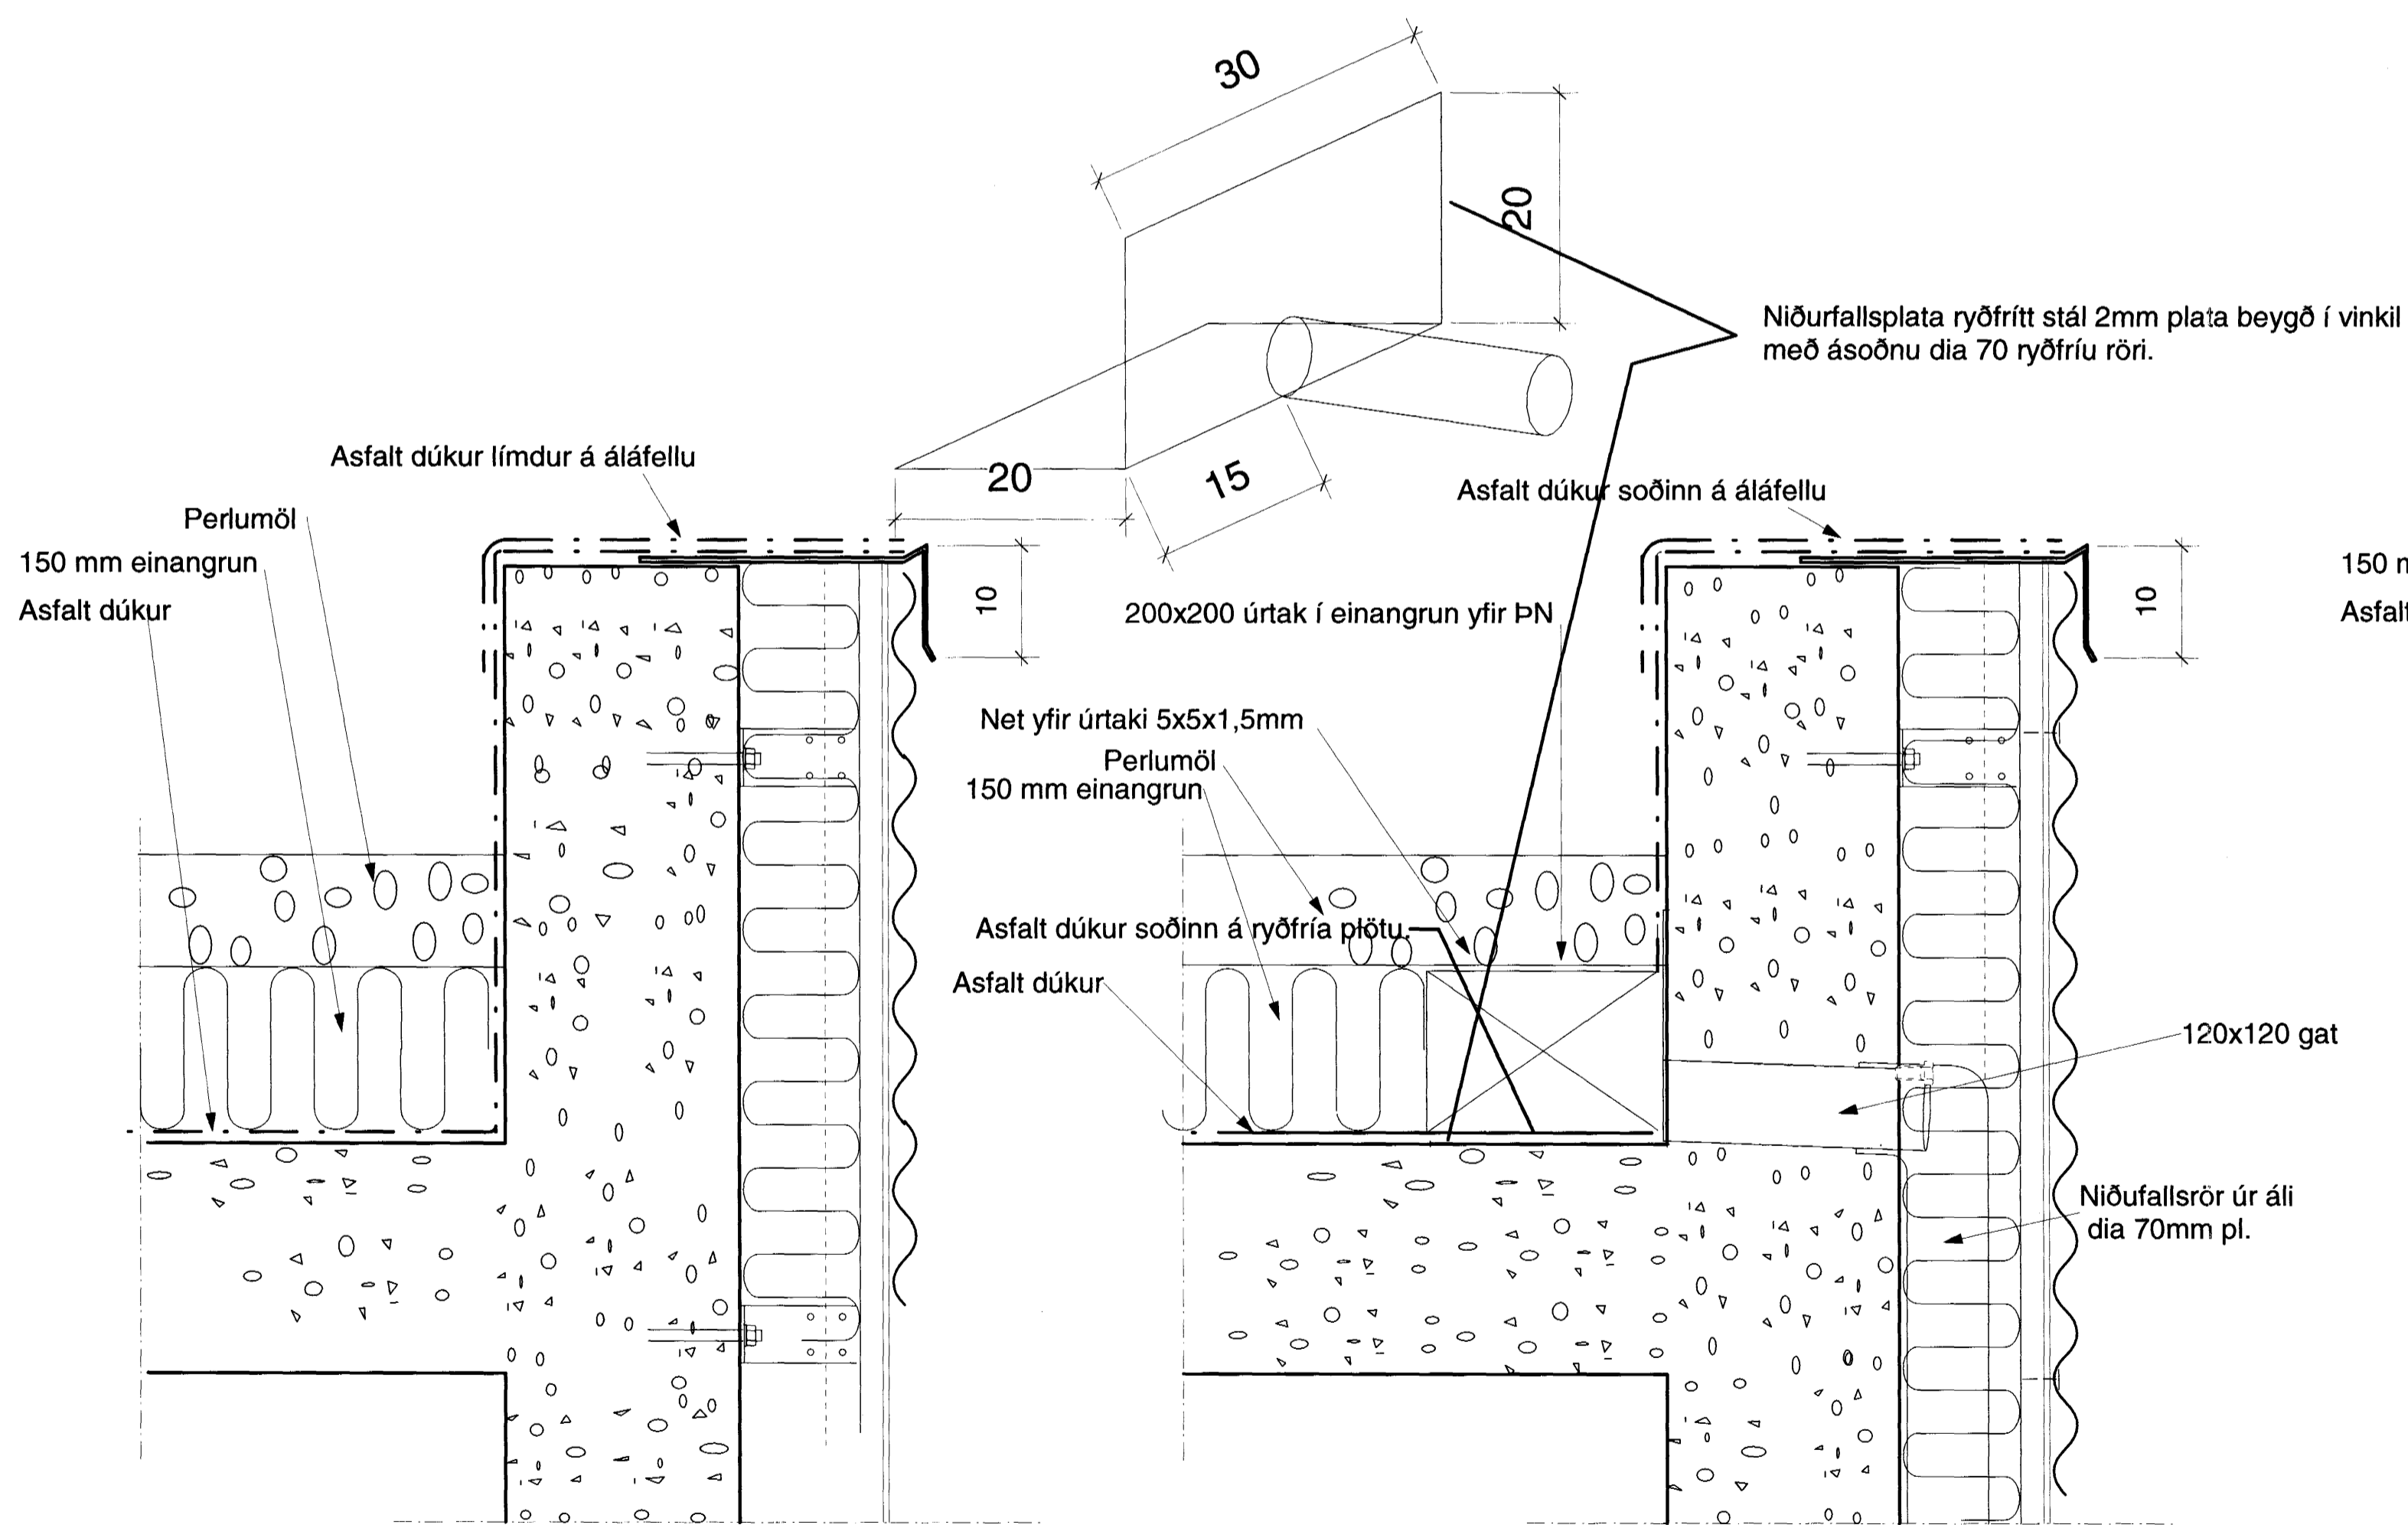

**D5** DEILI Í PAKBRÚN MEÐ BÁRUÁLI  
V 16 MKV 1:5

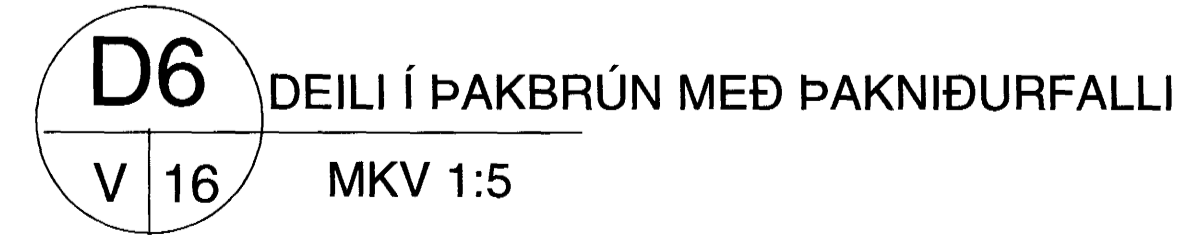

**D6** DEILI Í PAKBRÚN MEÐ PAKNIÐURFALLI  
V 16 MKV 1:5

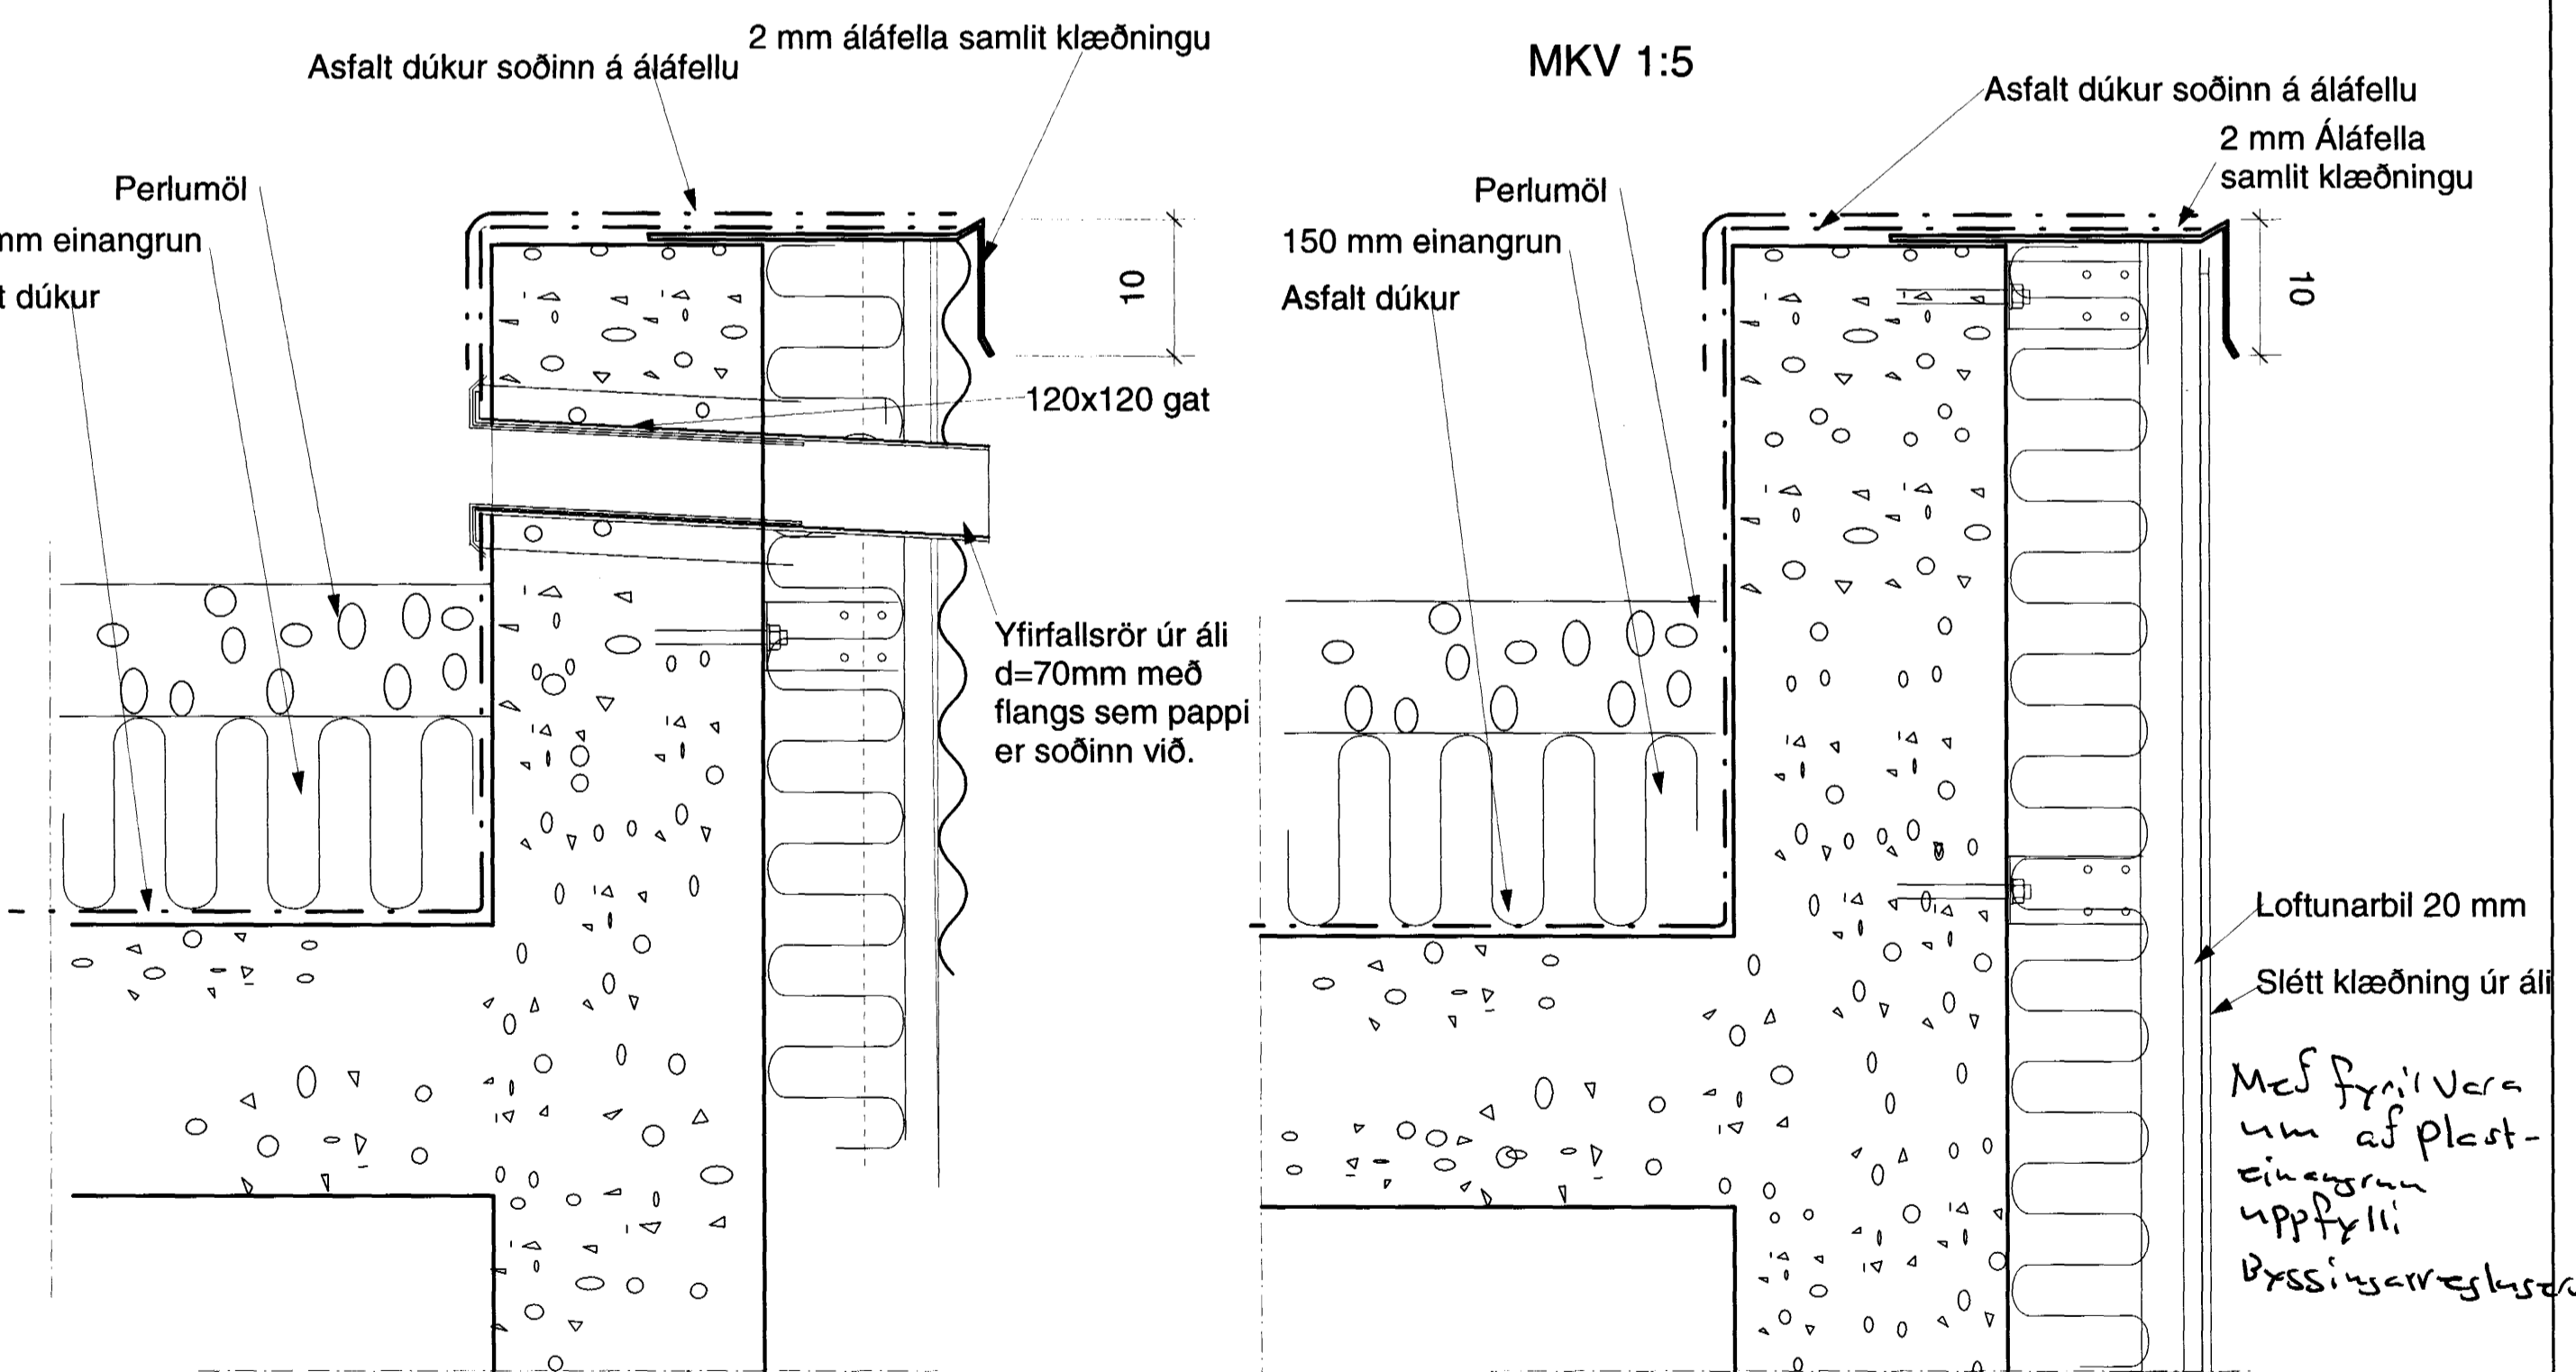

**D7** DEILI Í PAKBRÚN MEÐ PAKYFIRFALLI  
V 16 MKV 1:5



**D8** DEILI Í PAKBRÚN MEÐ SLÉTTU ÁLI  
V 16 MKV 1:5

