AÐALTAFLA T1

3PEN~ 400/230V

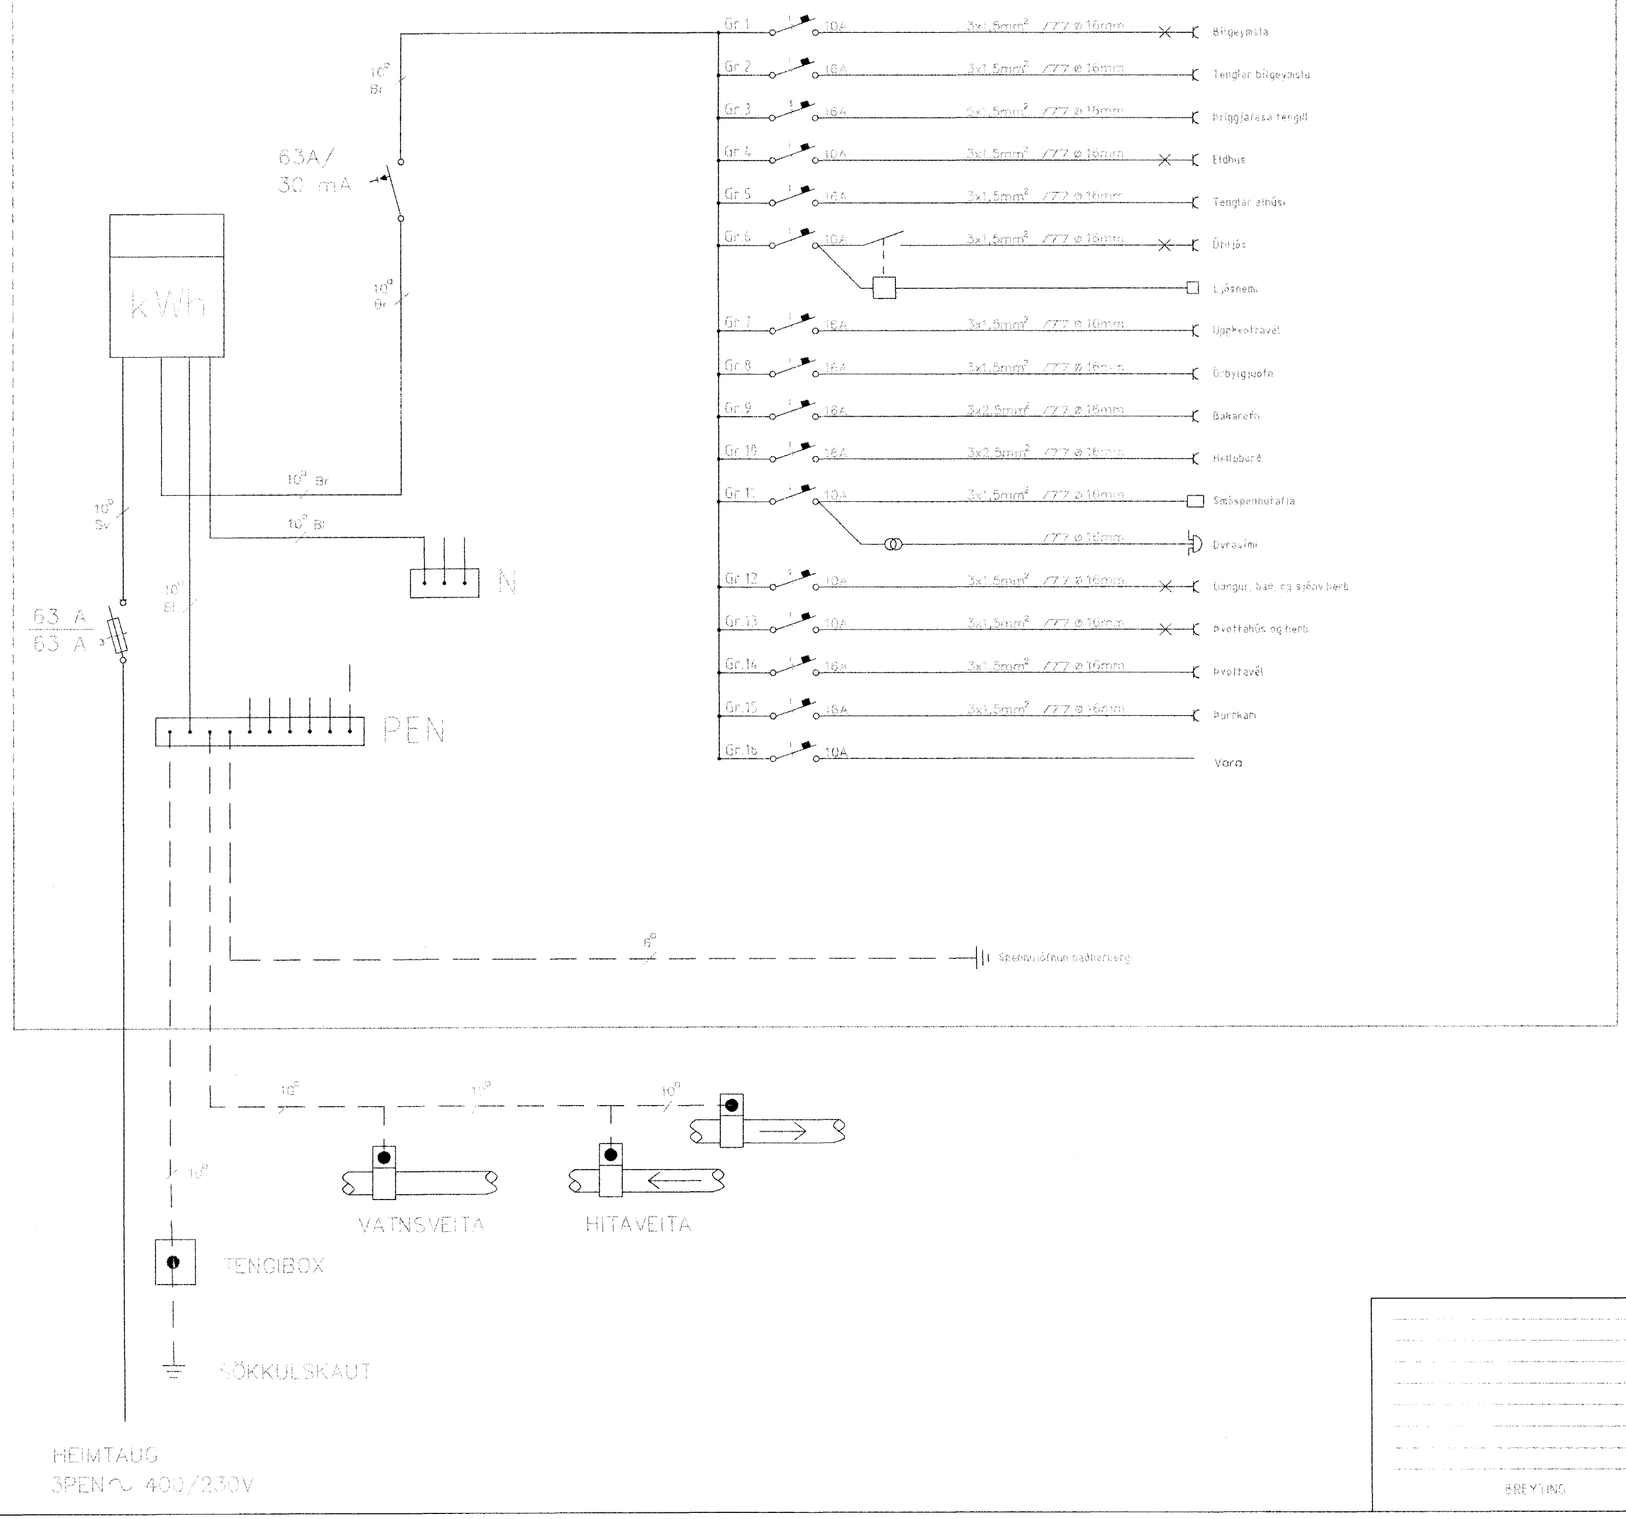

HEIMTAUG
3PEN~ 400/230V

Sigurbjartur Halldórsson
útiektarm.byggingafltr.
19/5 2003 4/5

BREYTING	VERKIÐ: [illegible]	DAGS: 25.09.01
		BLAÐ NR.: 5
		MKV:
	TEIKN.: Sigurbjartur Halldórsson	BLAÐSTÆRÐ: A2