Snið 1:50

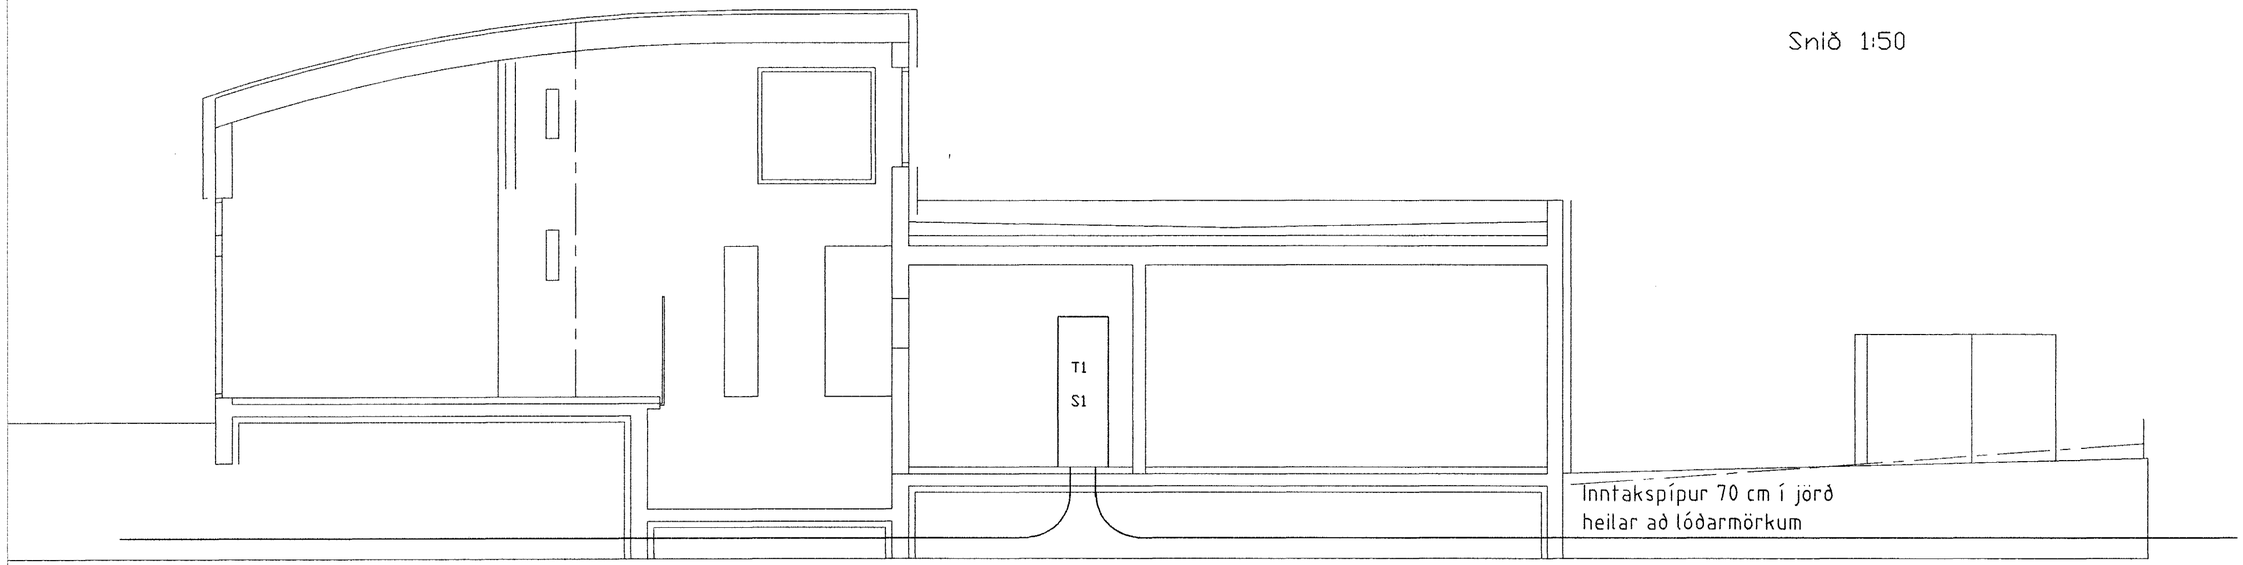

Afstöðumynd 1:250

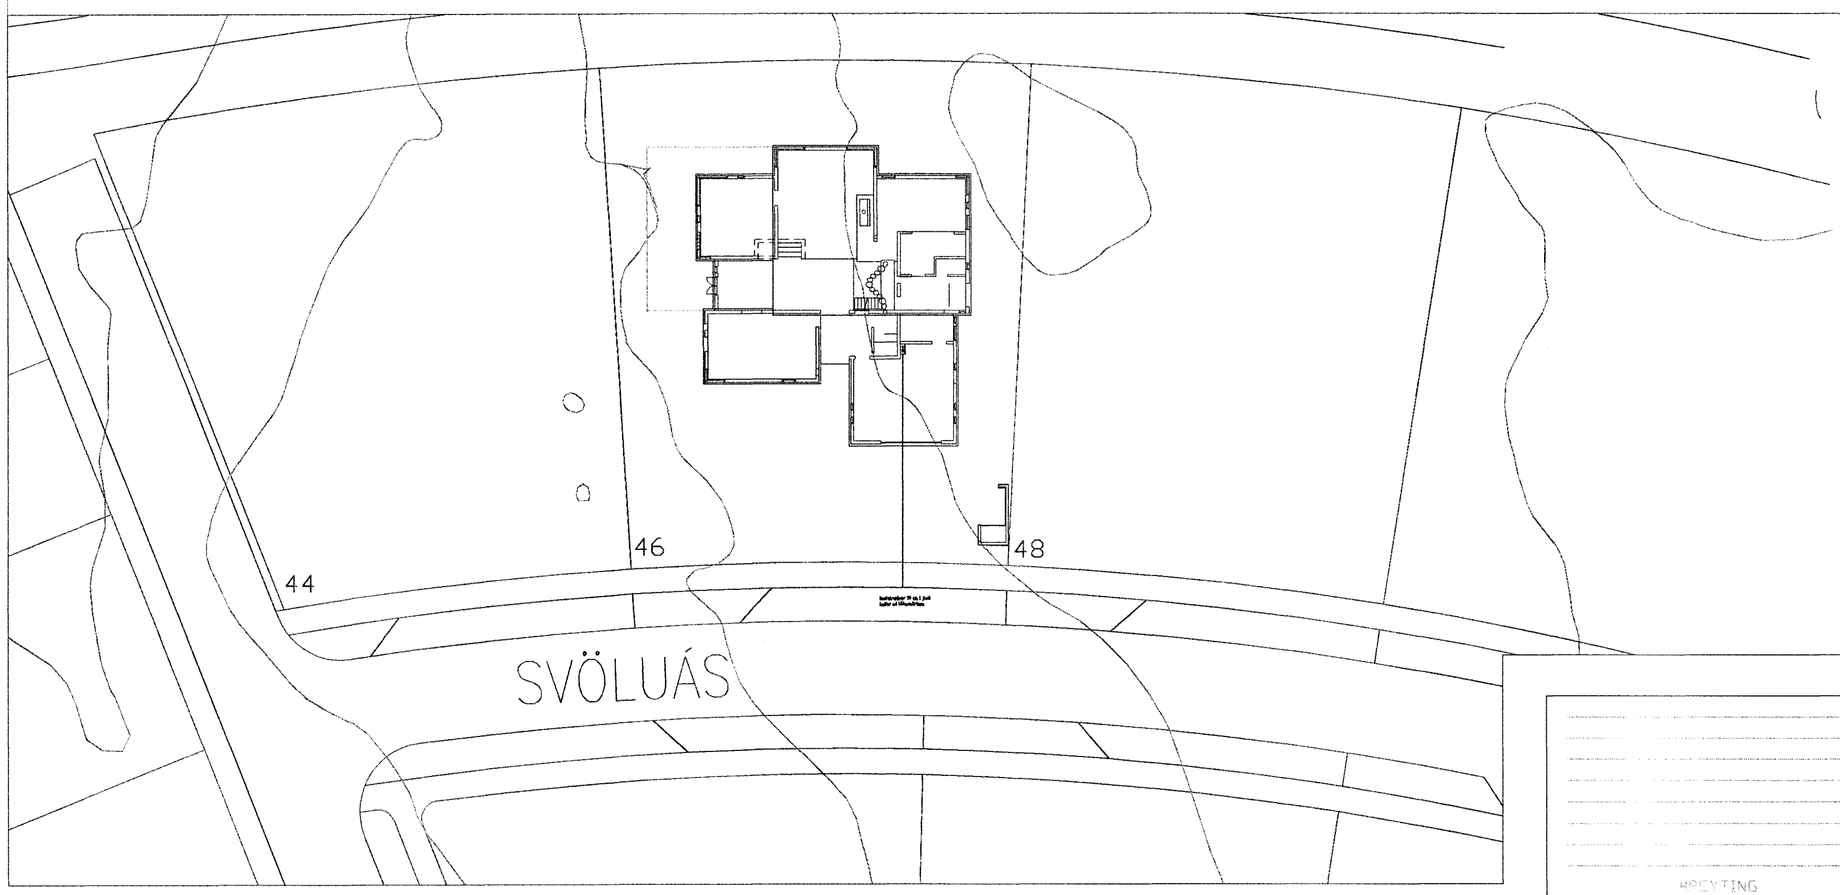

Sigurbjartur Halldórsson
úttektarm.byggingafltr.
19/5 2003 S/S.

	VERKHEITI Svöluás 46 Garðabær Jörður Afstöðumynd-snið	DAGS 26.09.01 BLAÐ 1 AF 5 MKV.1:50/1:250
BREYTING	TEIKNAÐ Ragnar Hercilsson Kt. 160270-3449	BLAÐASTÆRÐ A2