



1x50mm Rafmagn.  
1x50mm Sími.  
1x50mm Loftnet.

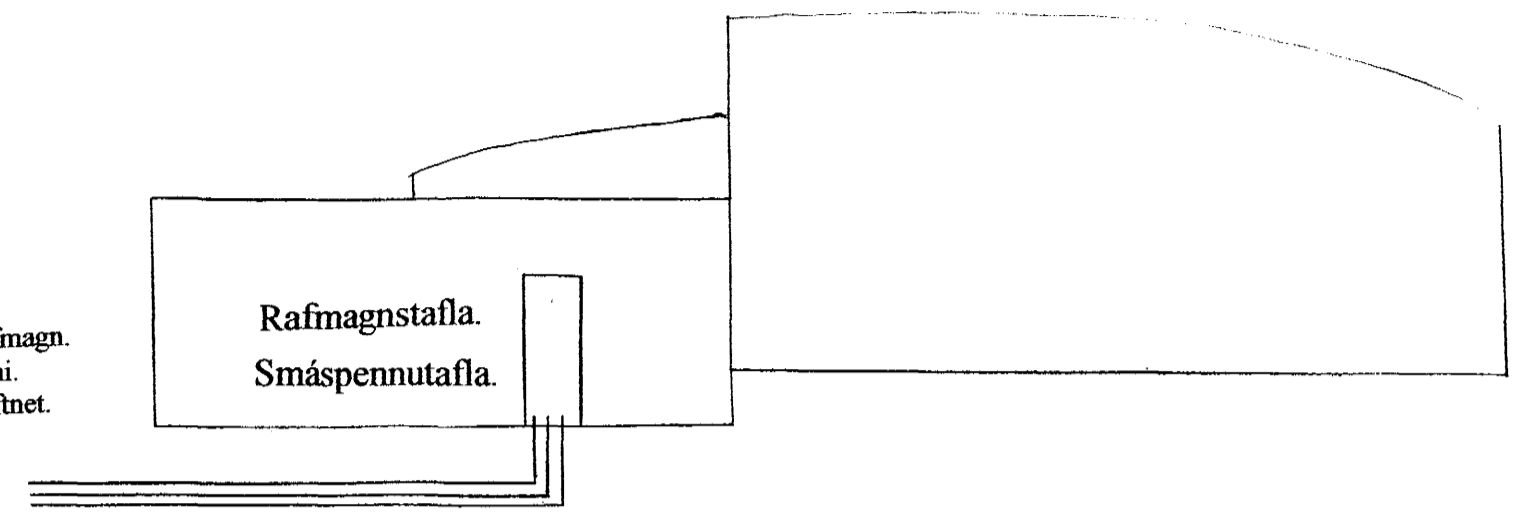


1:100 Inntakspípur 70sm í jörð 3x50mm.

Að lóðarmörkum.

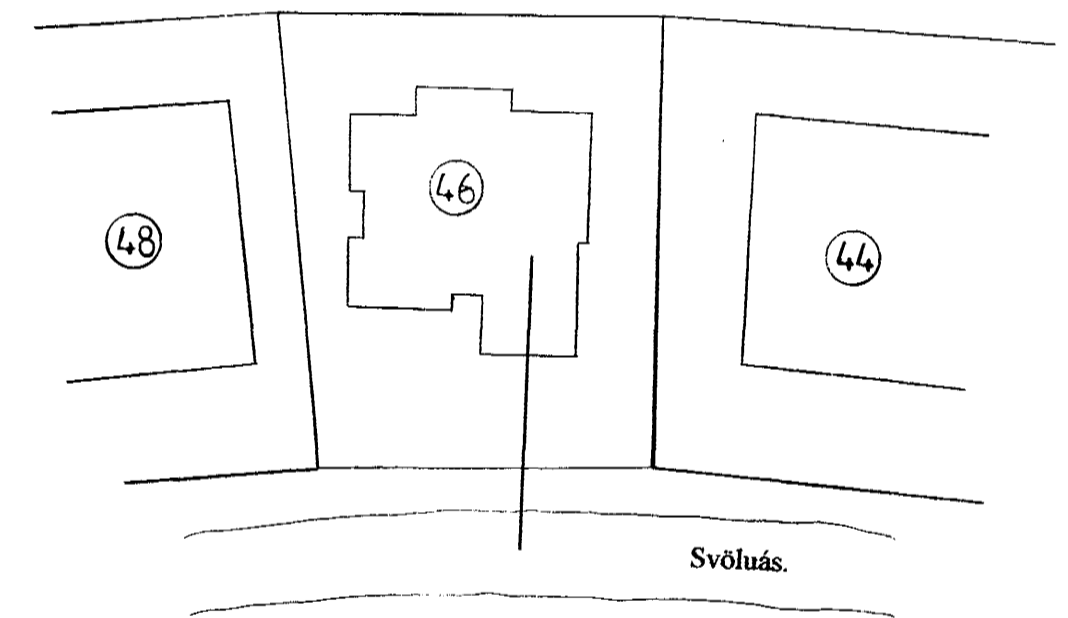

Afstöðumynd 1:500.

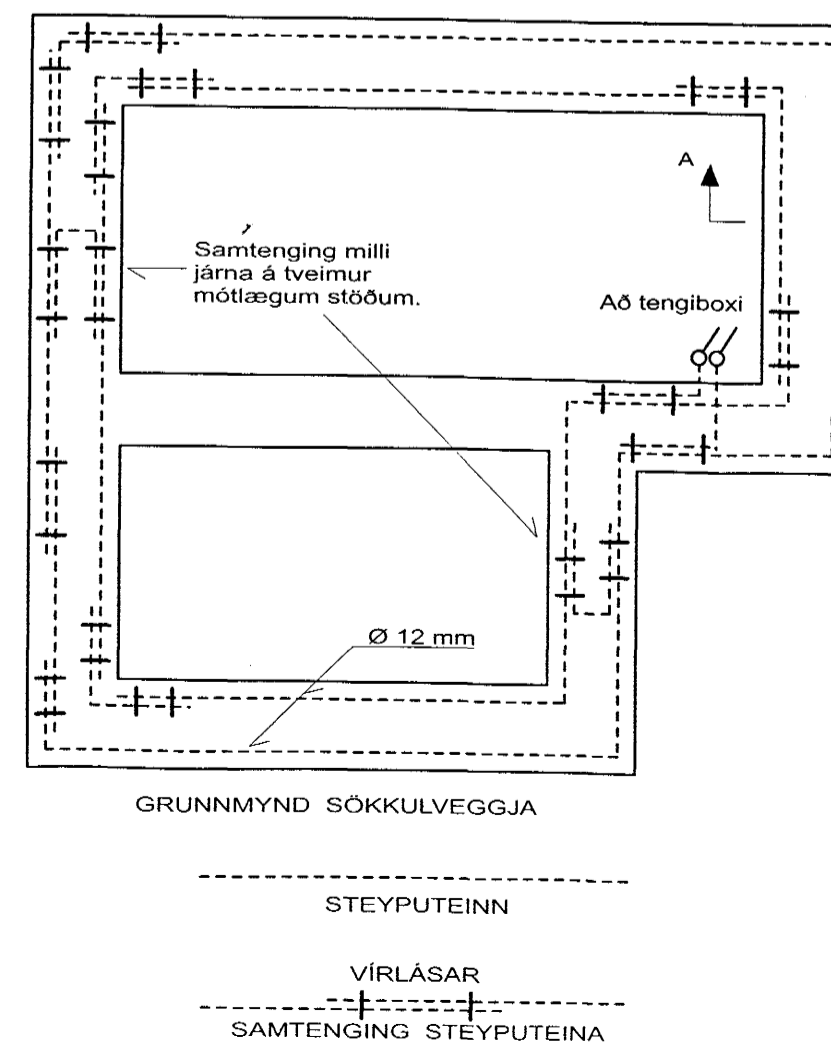

Sigurbjartur Halldórsson  
Úttektarm. byggingafr.

19/5 2003 3/5

Gunnar Ingi Guðmundsson 21.02.70 3029.  
Svöluás 46 - Hafnarfirði.  
Einlínumynd og snið.  
Teiknað: Gunnar Ingi Guðmundsson.  
MKV. 1:100 1:500.  
Janúar 2002.