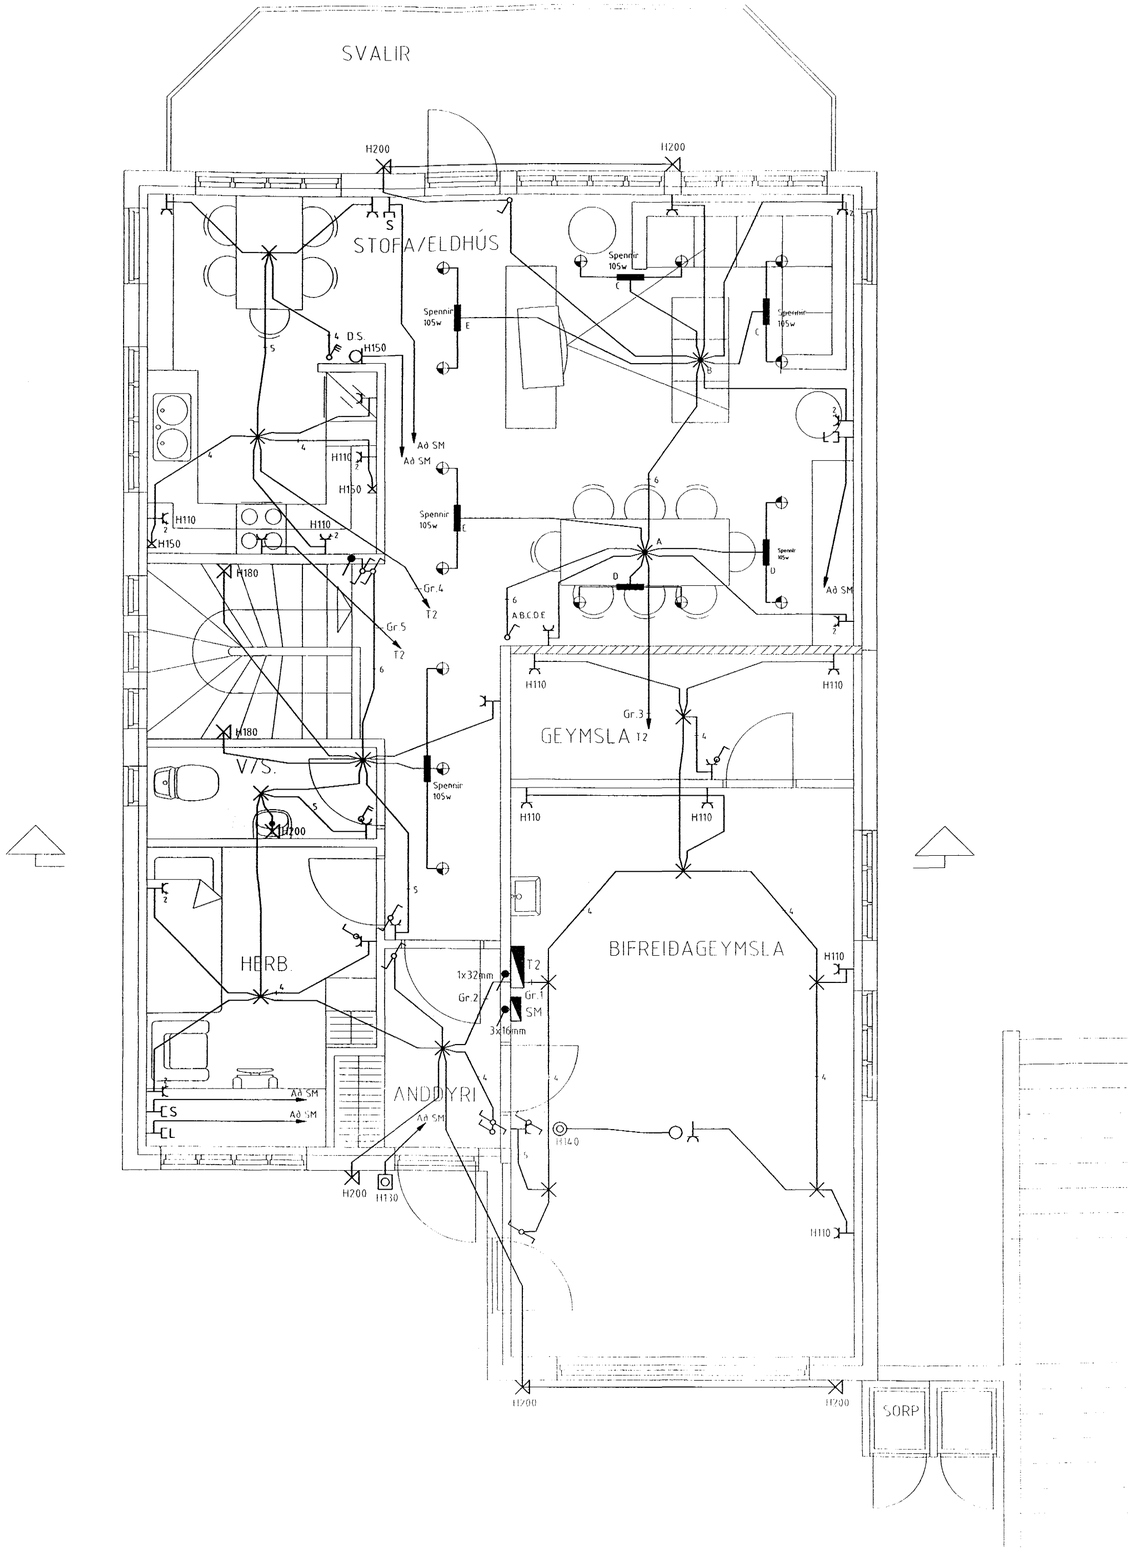

Sigurbjartur Halldórsson
úttektarm.byggingafltr.
Mótt. 16/5 2003

Hörgsholt 13 Hafnarfirði

Kjartan Sigurðsson Foldasmára 7 S.l. 260353-5009
Rafgeisli Hamraborg 1 Kópavogi
Sími 5645100 Netfang: rafgeisli@simnet.is

Skýringar	Raflagnir
Teikning	Grunnmynd 2 hæð
Mælikvarði	1:50

Kjartan Sigurðsson 4/4.
Dagsetning 7.12.02