


OFN NR.	STAÐUR	HITAPÖRF WÖTT.	MESTA LENGÐ	MESTA HÆÐ
101	HERB	900	1400	600
104	STOFA/ ELDHÚS	2430	2400	400
105	STOFA/ ELDHÚS	1130	800	400
106	BILGEYMSLA	1900	1400	600
201	HERB	1200	1400	600
202	FJÖLSKYLDA	2200	2200	600
203	HJÓN	1200	1400	600
204	BAÐ (HANDKLÆÐAOFN)	840	600	1800
205	HERB	1200	1400	600
SAMTALS		13000		


	GÓLFHITI 18x2,0 Pe-PEX	
	LENGD Im.	Afkost. WÖTT.
ELDHÚS/ ÞVOTTUR	94	1600
GEYMSLA	38	600
BAÐ	28	480
ANDD.	42	660
SAMTALS	202	3340

SKÝRINGAR


GÓLFHITALAGNIR Í GÓLFÍLÖGN, ERU 15x2 Pe-PEX 0,6 MPa, 60°C. STEYPUHULA YFIR LÖGNUM MIN 30 MM

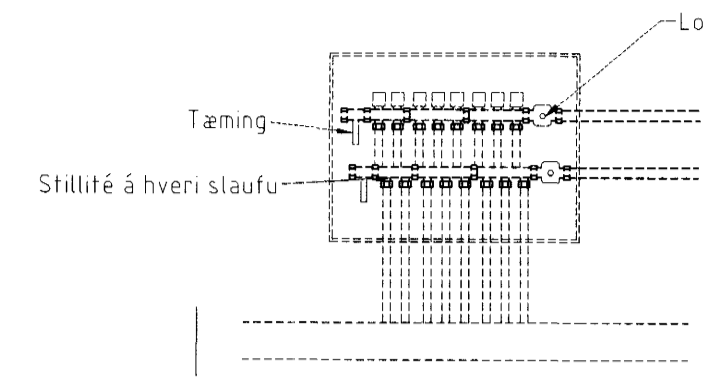

Tengigrind gólfhita

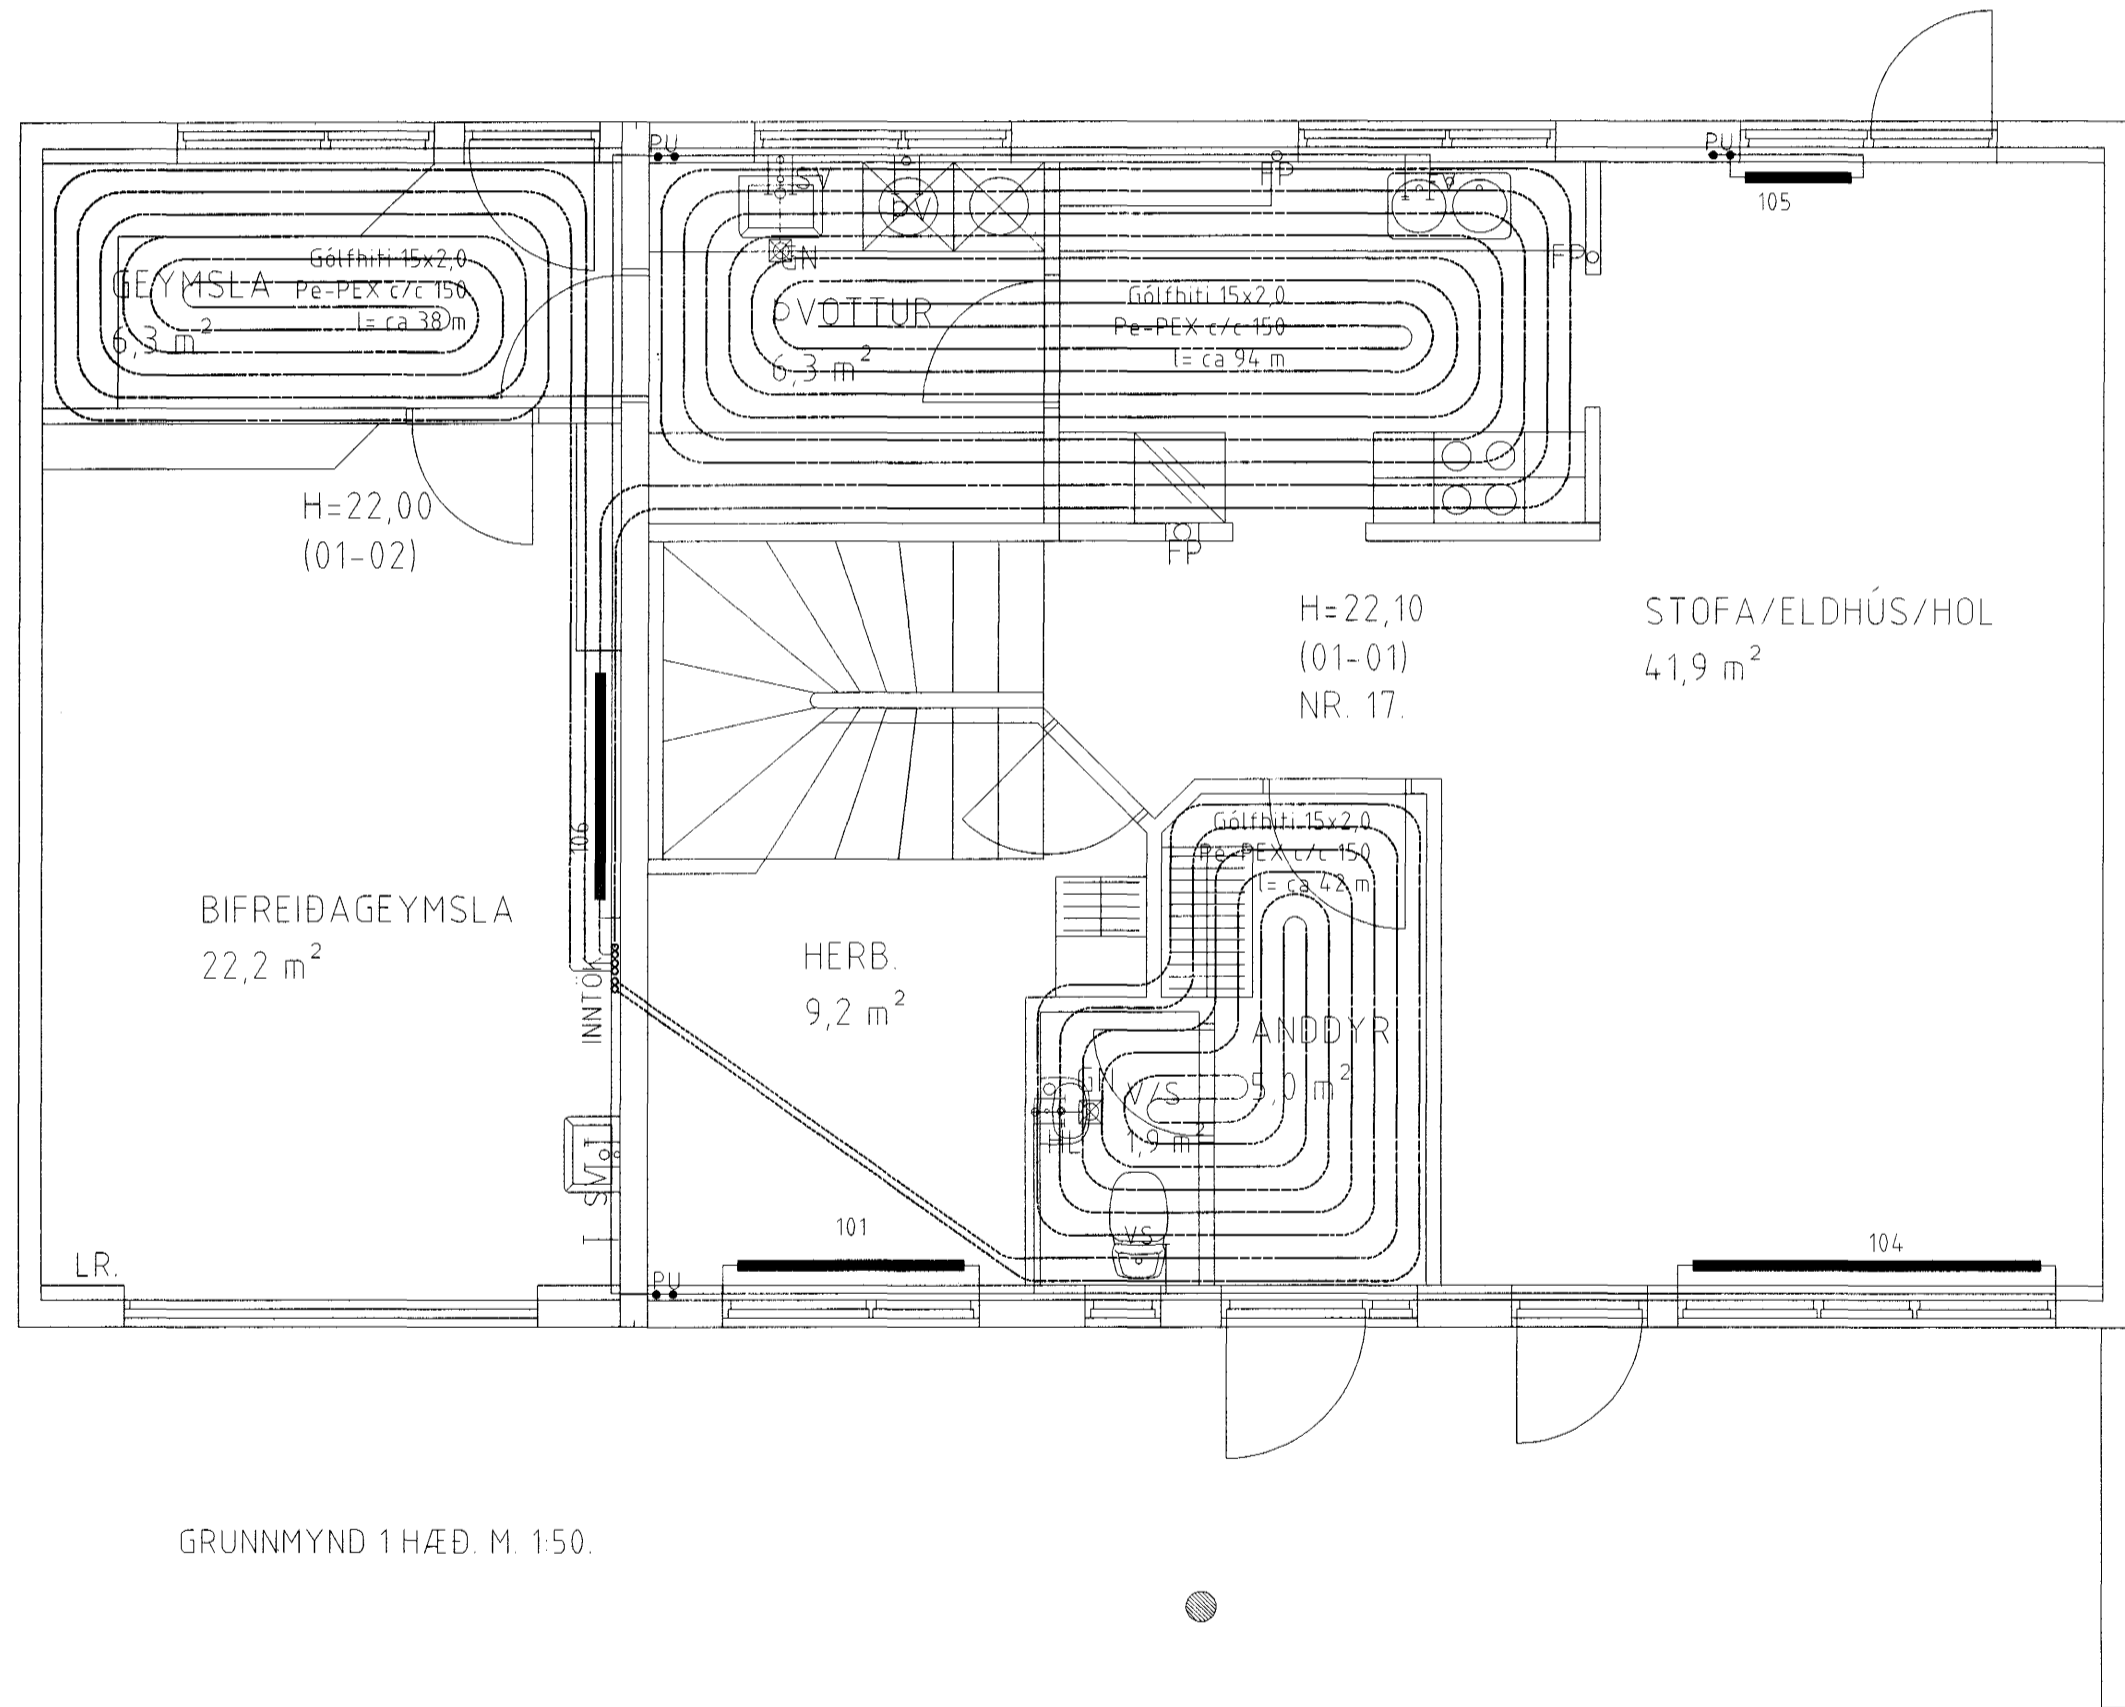

GRUNNMYND 1 HÆÐ. M. 1:50.

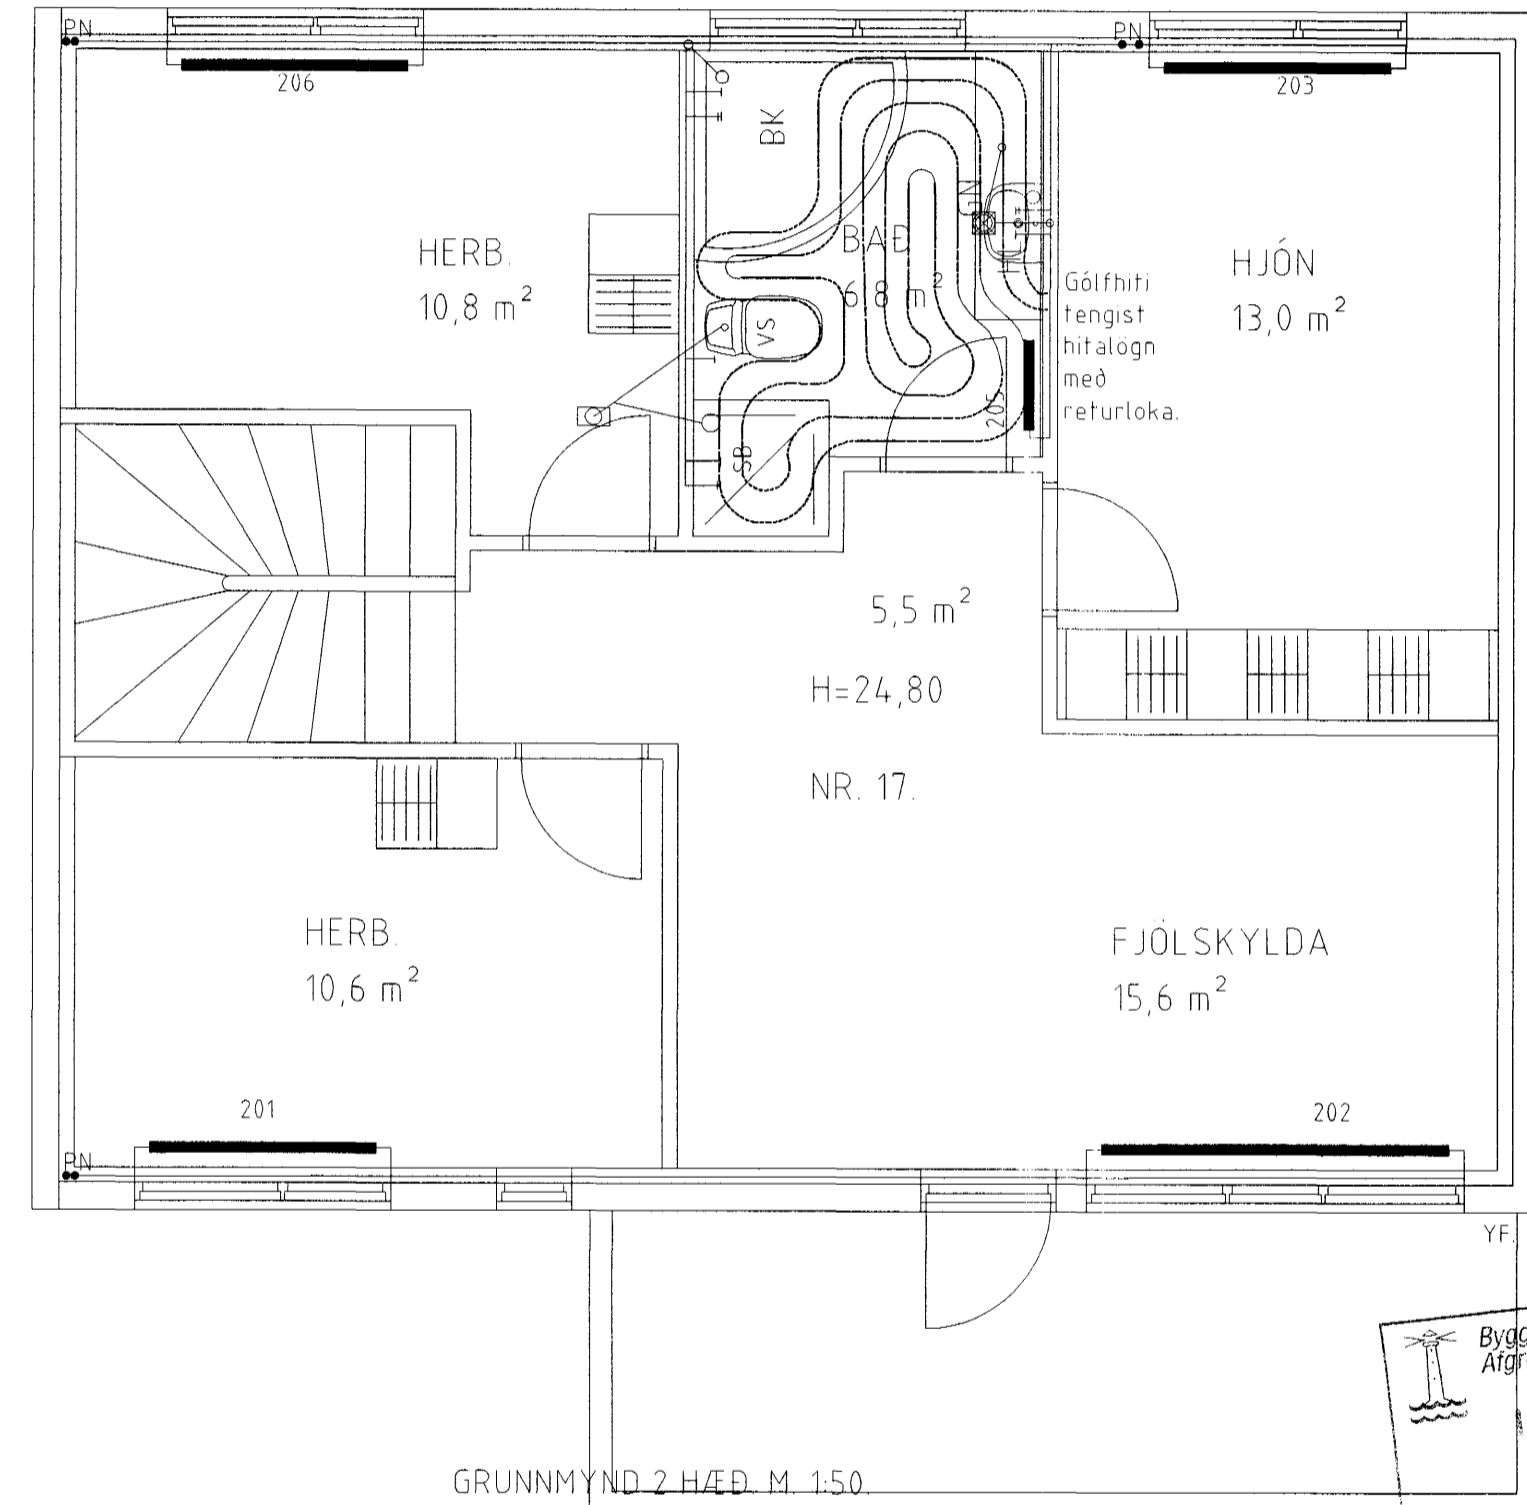

GRUNNMYND 2 HÆÐ. M. 1:50.

Byggingafultrúi Hafnarfirðar
Afgreitt bann
5 MAI 2003
S. Adal

Blómvellir 21 Hafnarfirði.

Sigurður Þorvarðarson byggingafræðingur bfi.
Teiknistofan Strandgötu 11 220 Hafnarfirði.

STH teiknistofan ehf. kt. 510298-2769. Kf. aðalhönnuðar: 141250-4189.
Sími: 5651510. Netfang: teiknistofan@islandia.is

Skýringar:	Séruppráttur
Teikning:	Vatns hita og frárennslistagnir.
Mælikvarði:	mkv. 150.
Undirskrift:	<i>Sigurður Þ</i> 6/503
Blað nr. / H. nr. 03	Dagsetning 15 nóvember 2002.
Breytt:	

Handwritten initials