




HÖRGSHOLT 13 HAFNARFIRÐI.

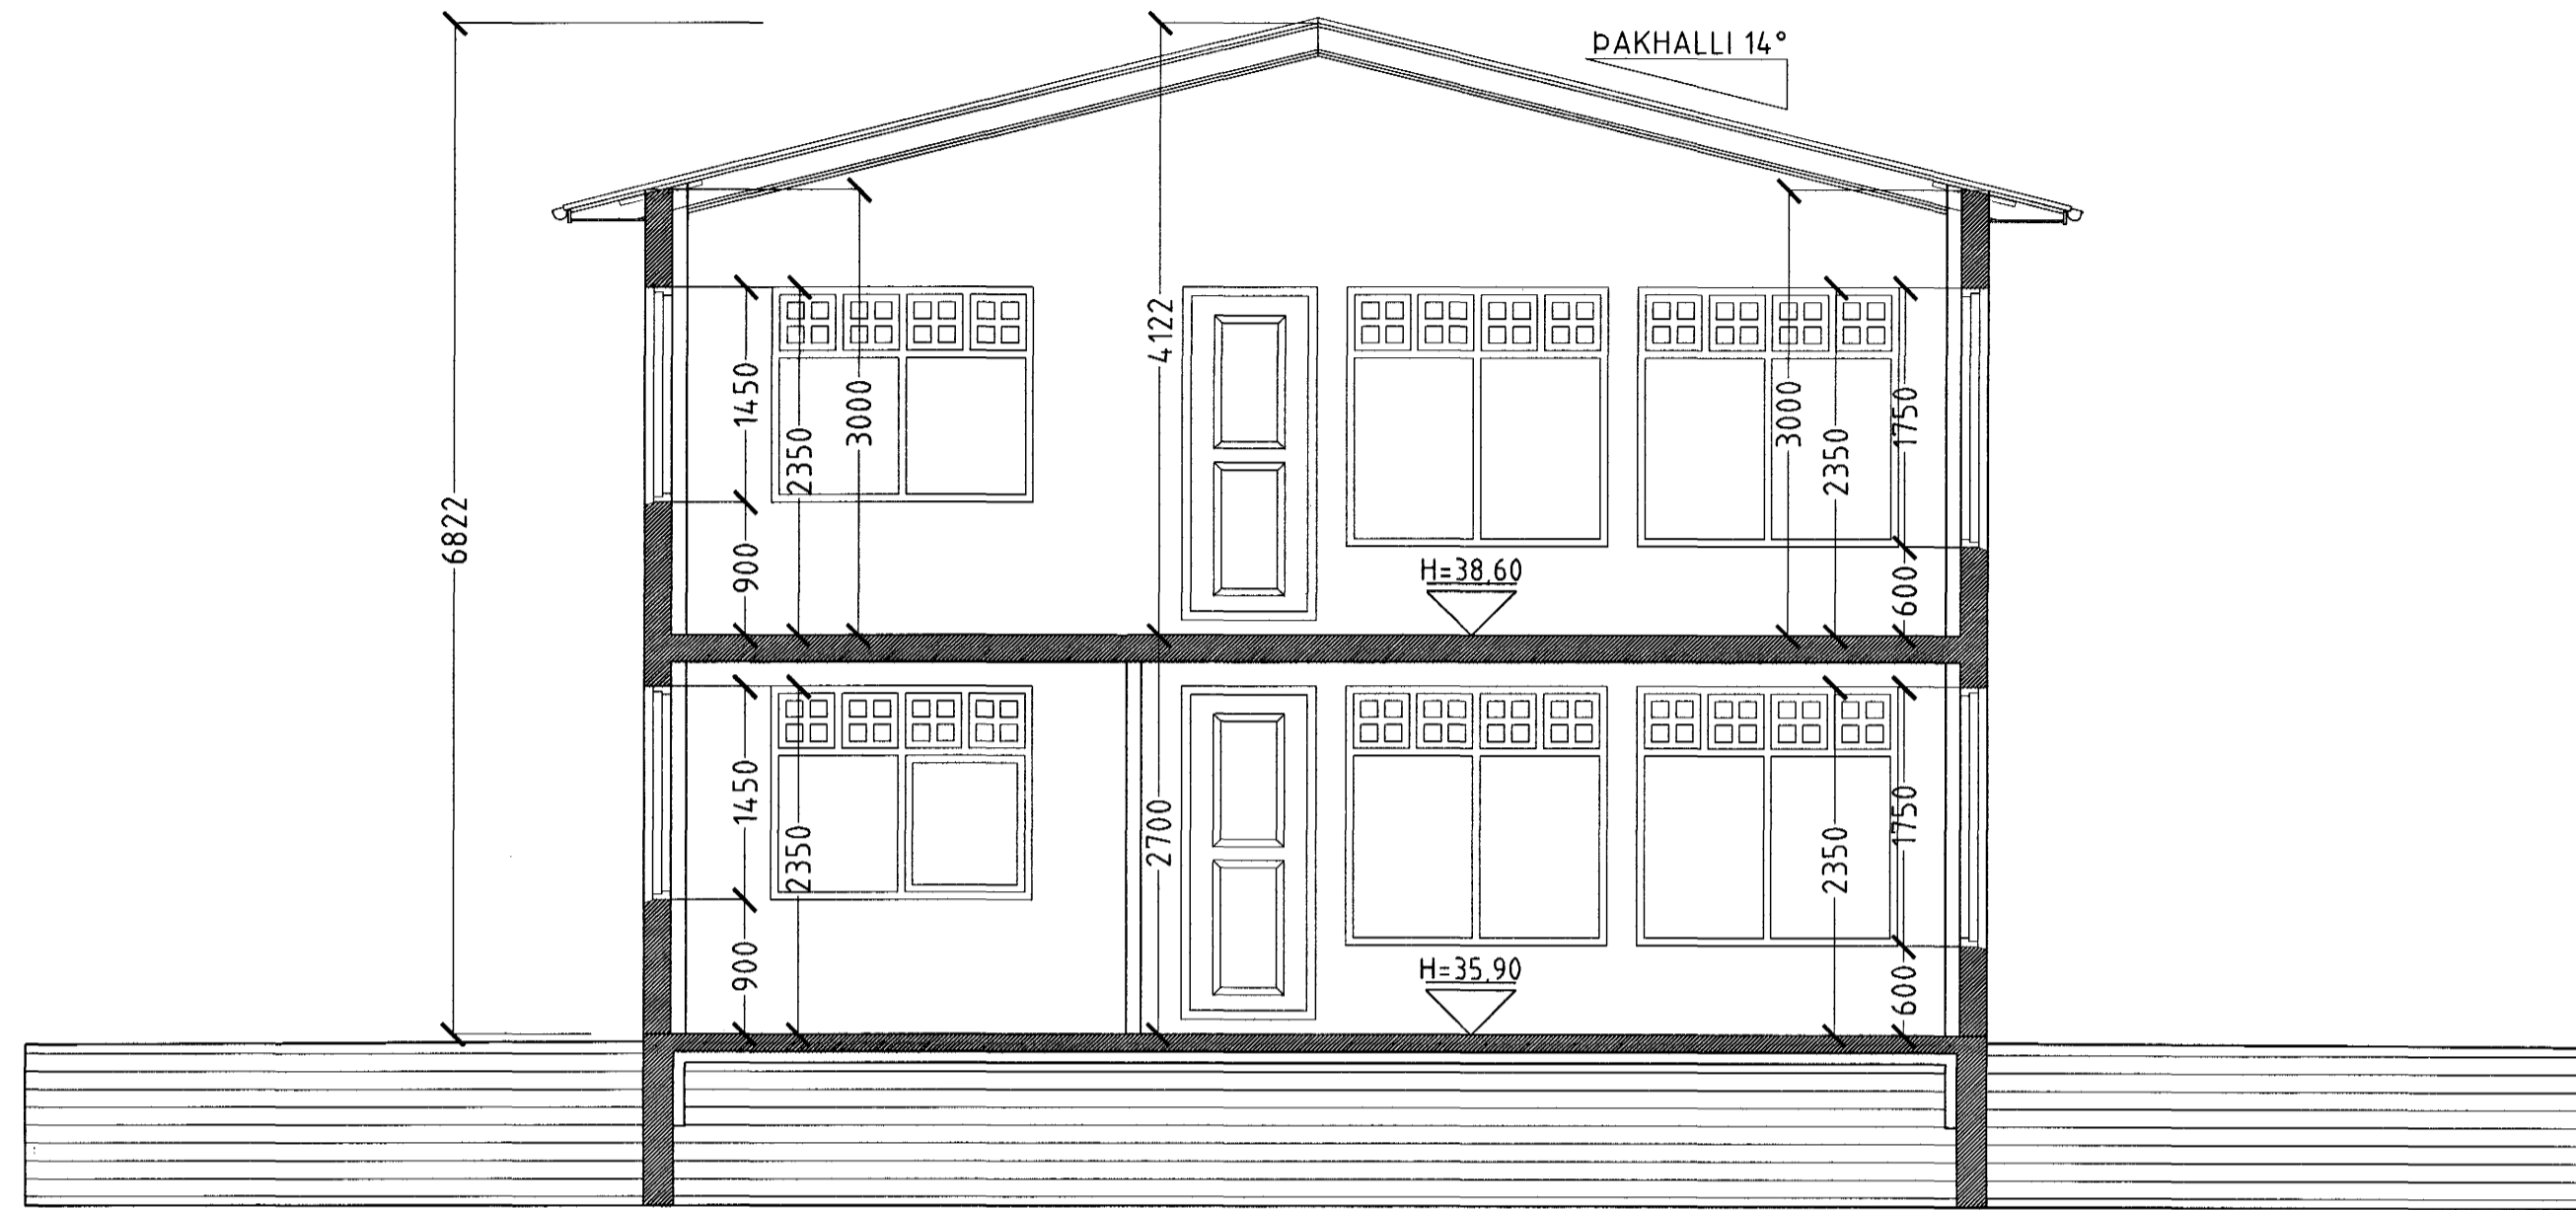

SNID A-A MKV. 1:50.

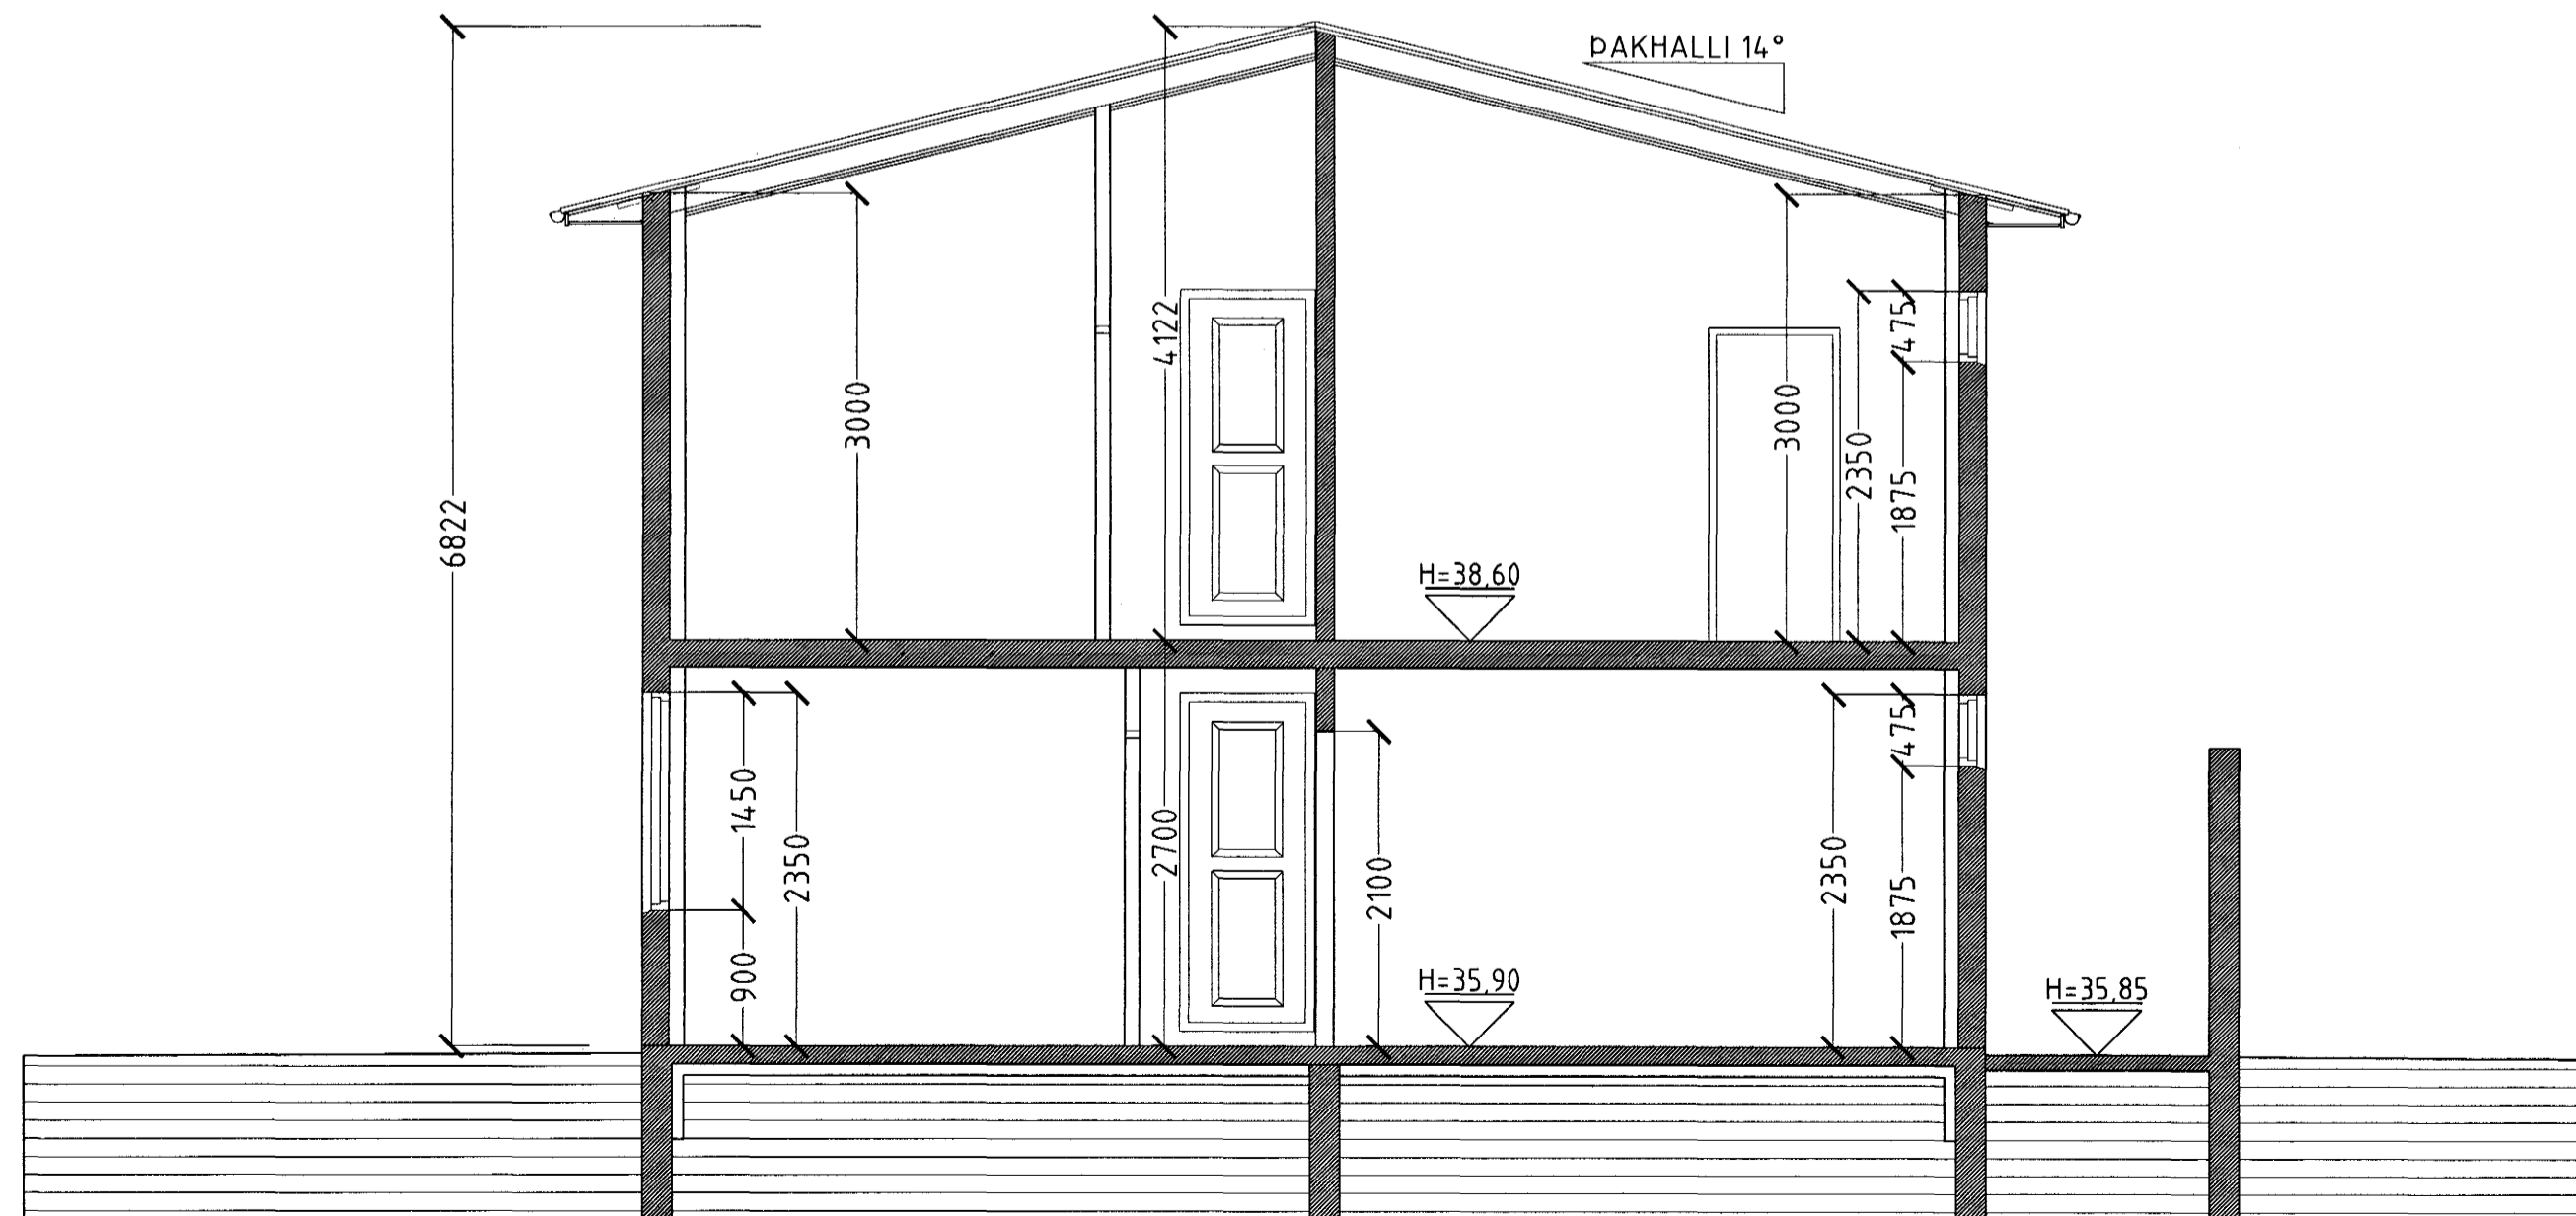

SNID B-B MKV. 1:50.

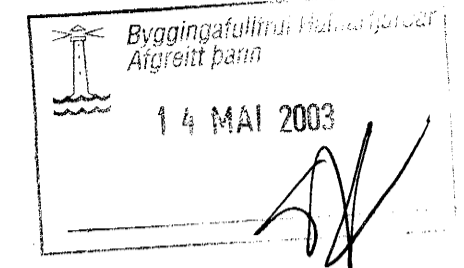

HÖRGSHOLT 13 HAFNARFIRÐI.

Sigurður Þorvartarson byggingafræðingur b.í.
 Teiknistofan Strandgötu 11 220 Hafnarfirði.
 STH, teiknistofan ehf. kt. 510298-2769. Kf. aðalhönnuðar: 14.1250-4.189.
 Sími: 5651510. Fax: 5651299. Netfang: teiknistofan@islandia.is

Skýringar:	Séruppráttur.
Teikning:	Snidmynd.
Málkvarði:	1 : 50
Dagsetning:	02 janúar 2003.
Undirskrift:	<i>13/503 STH</i>
Blað nr:	3 af 6.
Breytt:	