

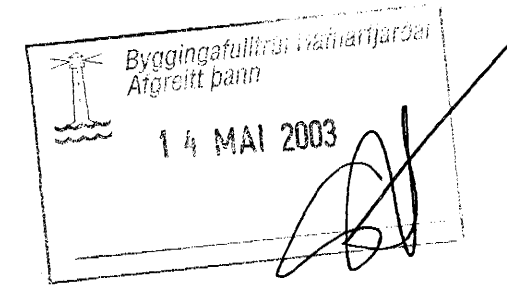
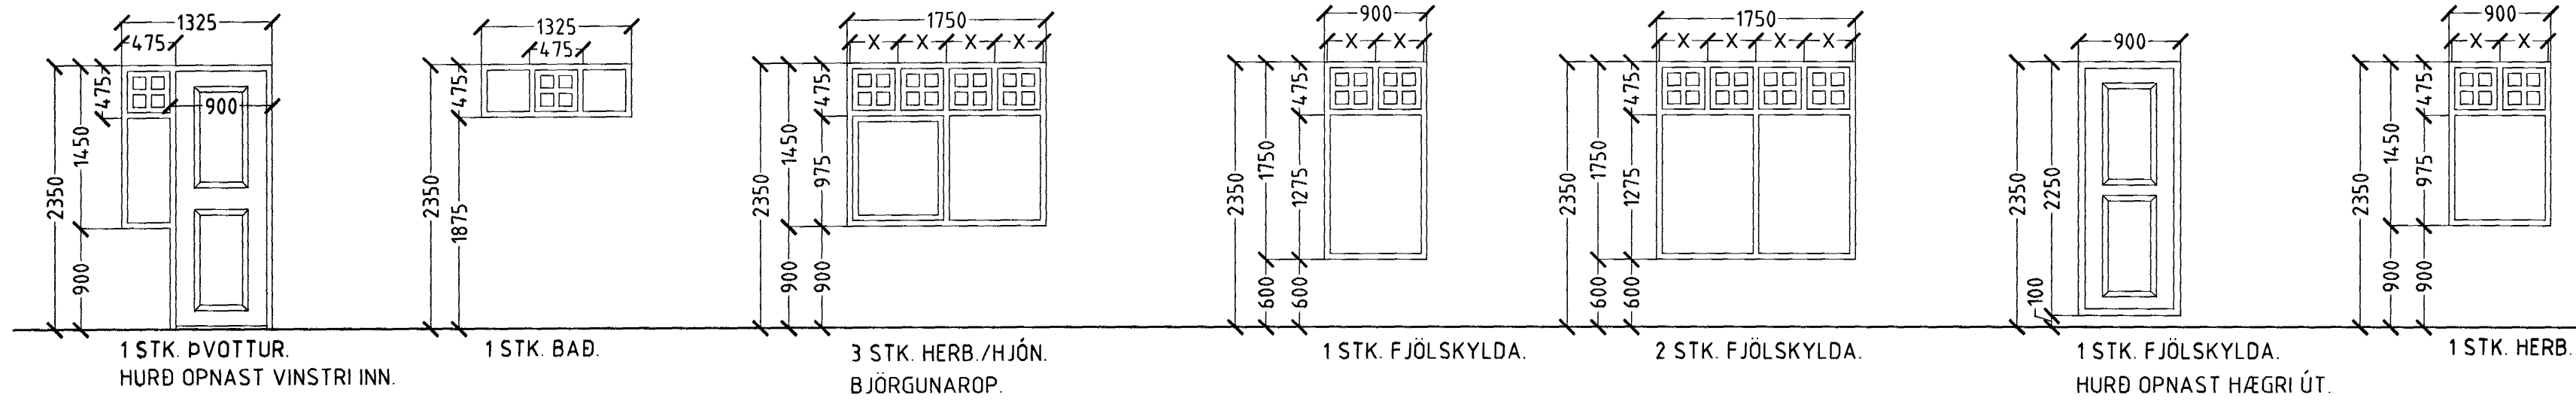


HÖRGSHOLT 13 HAFNARFIRÐI.

GLUGGAR OG HURÐIR 1 HÆÐ

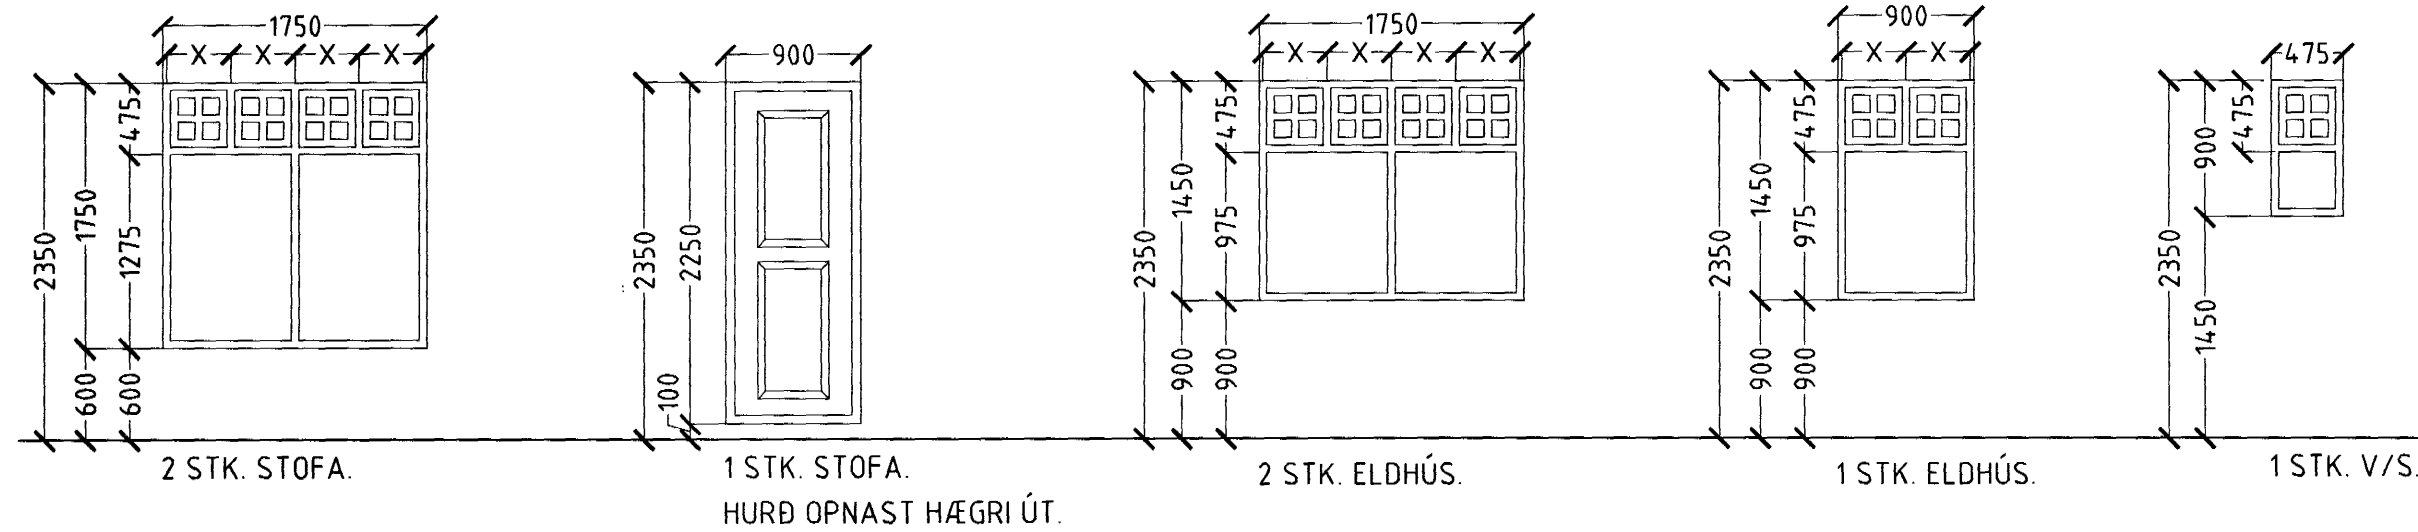

GLUGGAR OG HURÐIR 2 HÆÐ

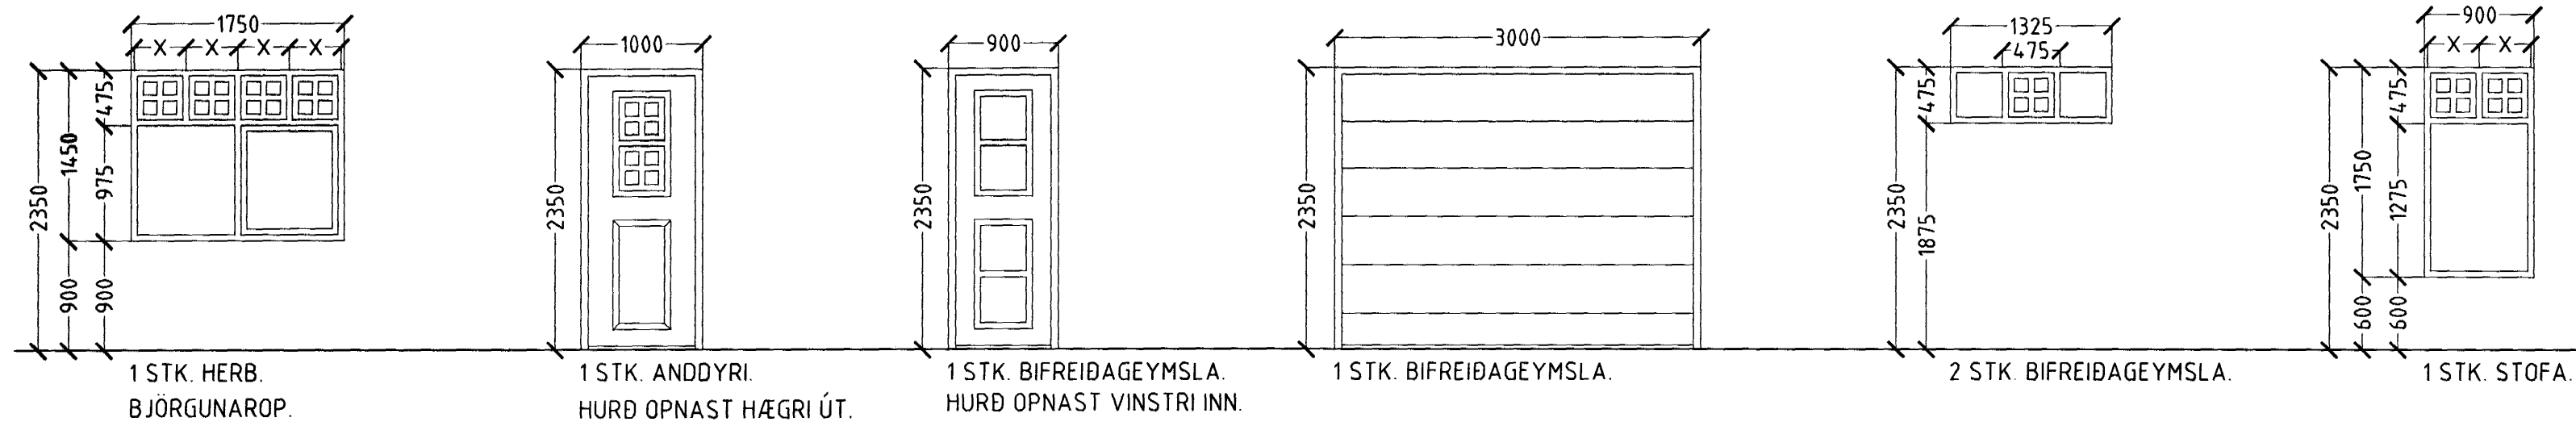

GÓLF EFRI HÆÐAR.

GÓLF NEDRI HÆÐAR.

3 STK. STIGI.

ATH!
ÖLL MÁL ATHUGIST OG MÆLIST Á STAÐNUM
ÁÐUR EN SMÍÐI HEFST.

HEILDARFJÖLDI GLUGGA OG HURÐA 27 STK.

HÖRGSHOLT 13 HAFNARFIRÐI.

Sigurður Þorvarðarson byggingafræðingur b.f.í.
Teiknistofan Strandgötu 11 220 Hafnarfirði.
Sími: 5651510. Netfang: teiknistofan@islandia.is
STH. teiknistofan ehf. kf. 510298-2769. Kf. aðalhönnuðar: 141250-4189.

Skýringar:	Séruppráttur.
Teikning:	Gluggar og hurðir.
Mælikvæði:	1: 50. Dagsetning: 24 janúar 2002.
Undirskrift:	<i>13/503 STH</i>
Blað nr:	6 af 6
Breytt:	