BLÓMVELLIR NR 15 GRUNNMYND 1 HÆÐAR m. 1:50

BLAÐ NR 3

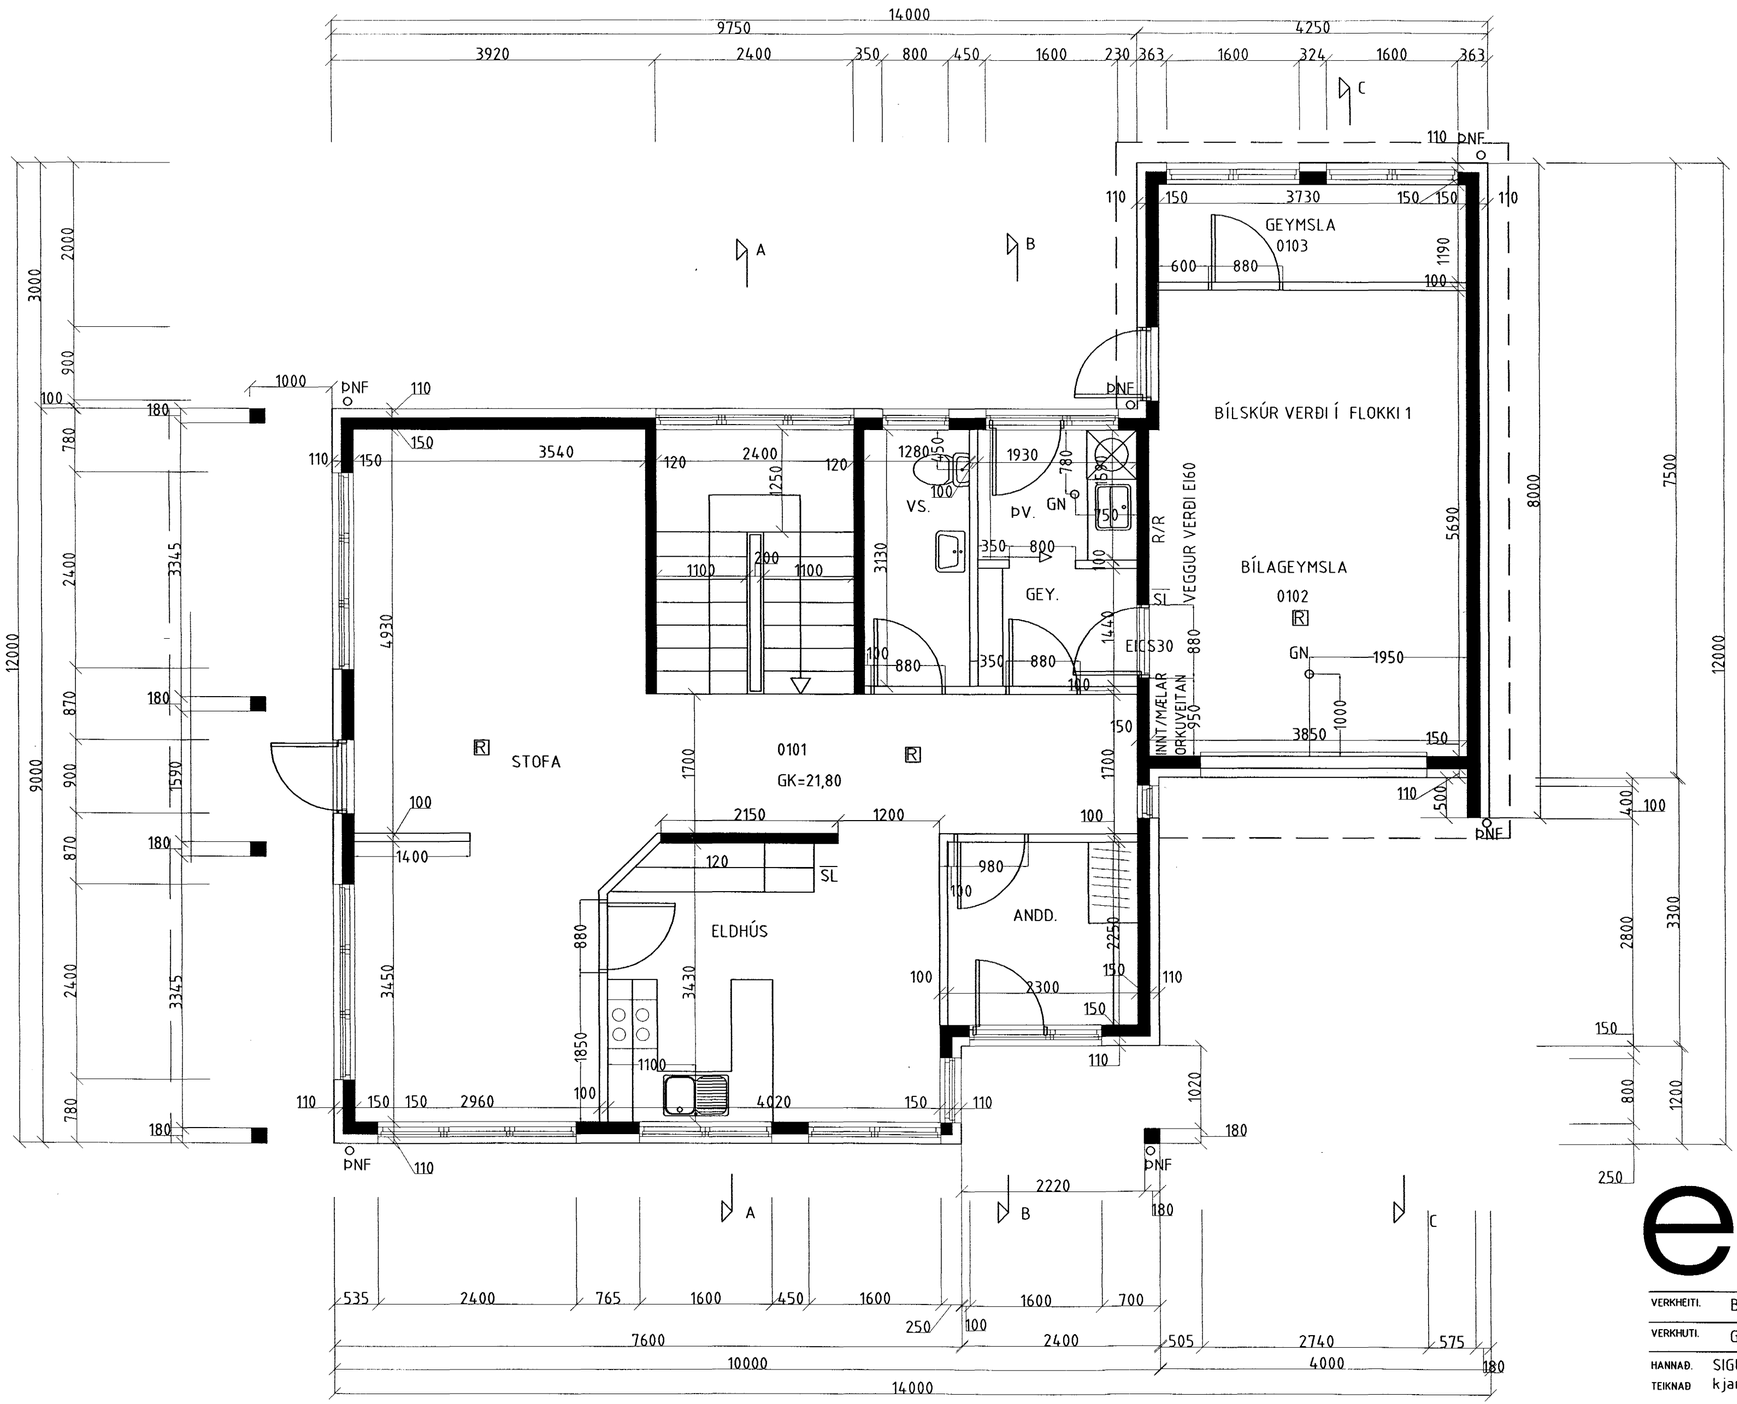

ATH ELLI MÁ KLÆÐA EÐA LOKA AF GOLFNIÐURFELLUM
HALLI Í ÞV. ER 1,0cm/m.
HALLI Í BÍLSKÚR ER 1,5cm/m.

Samþykkt af byggingafulltrúi Hafnarfjarðar
Afgreitt þann
08 MAÍ 2003

es
TEIKNISTOFAN SUÐURLANDSBRAUT 48
S: 588-7344 FAX: 588-7343

VERKHEITI.	BLÓMVELLIR NR 15	Mkv.	1:50
VERKHUTI.	GRUNNMYND 1 HÆÐAR	DAGS.	30.04 2003
HANNAÐ.	SIGURÐUR KJARTANSSON kt. 090246-2839	BLAÐ NR	3 AF 7
TEIKNAÐ	kjartan sigurðsson kt. 121066-5809	BREYTT.	