
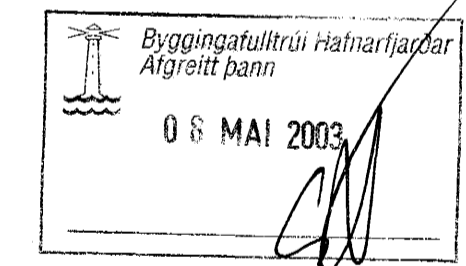


LAGNIR Í JÖRD, 1:50. KJALLARI UNDIR BÍLSKÚR

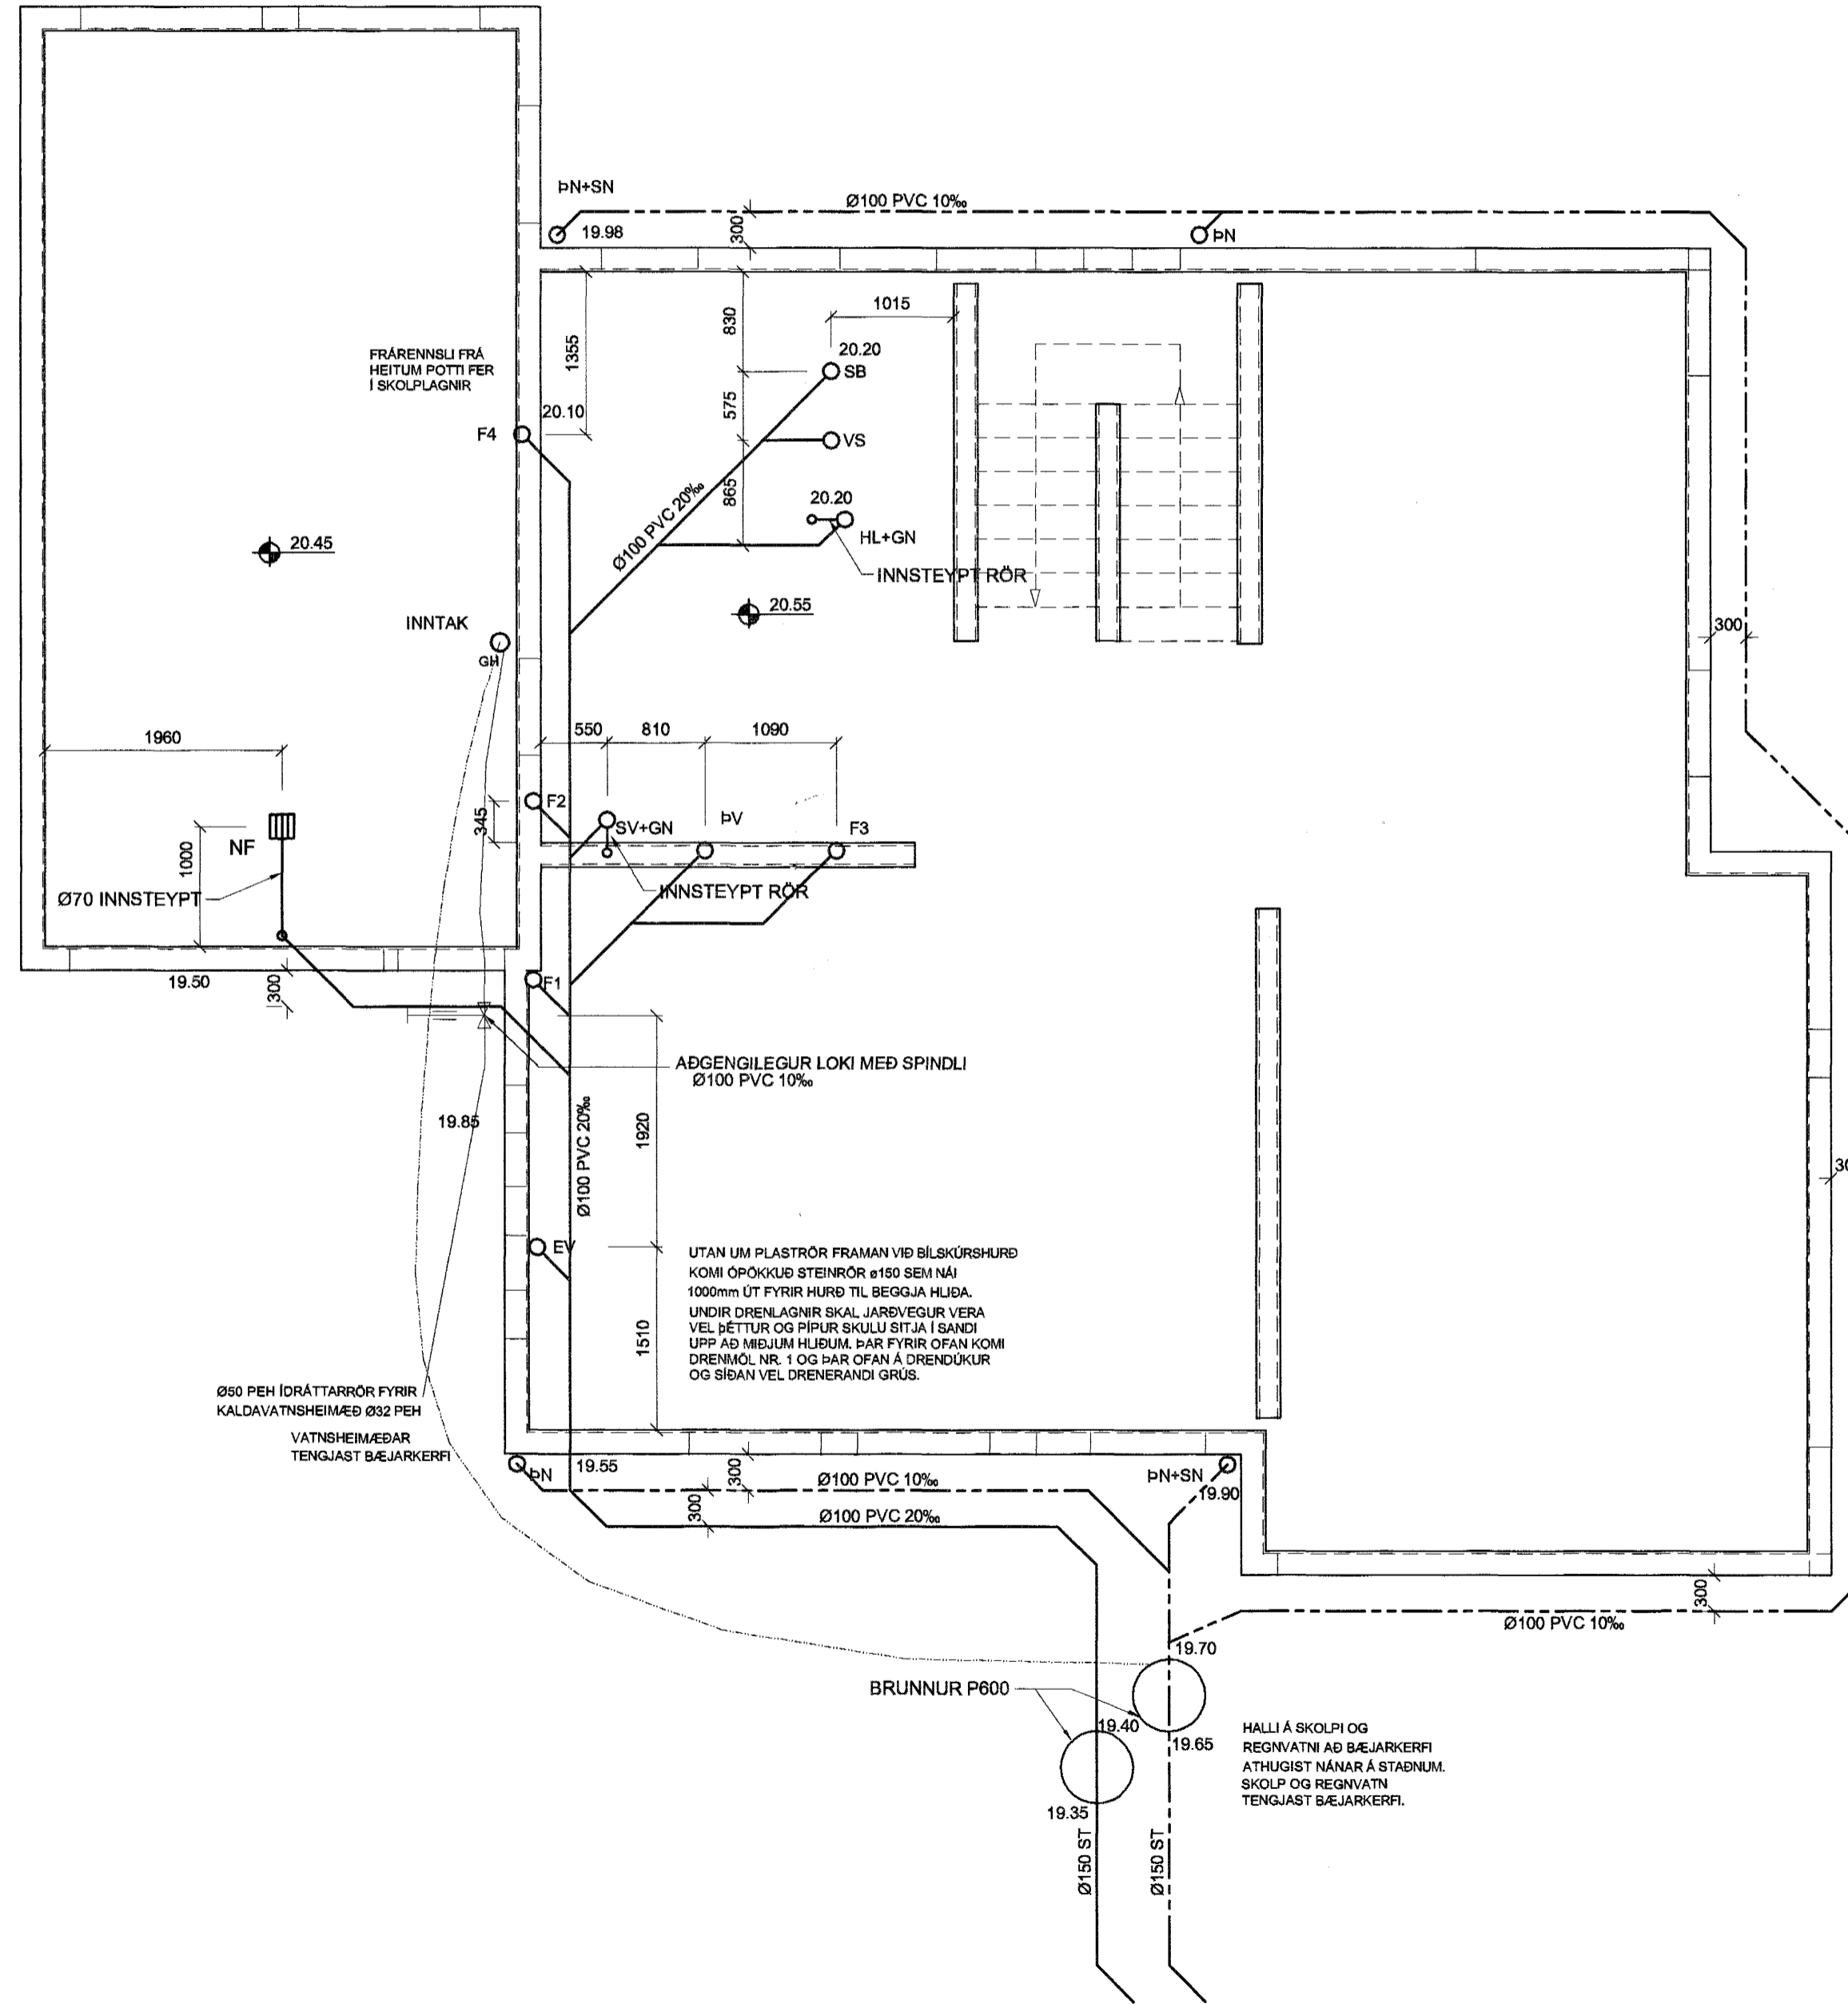

NÚMÉR:	DAGS:	SKÝRINGAR:	UNNIÐ:
A	01/03/03		<i>[Signature]</i>
B	27/04/03	BREYTING Á LÖGNUM Í JÖRD	

Verkfræðistofa Hauks Ásgeirssonar e.h.f.
 Lindasmári 12, 200 Kópavogur
 Sími 564-4337 Farsími 897-8132
 e-mail: haukurasg@simnet.is
 Kennitala: 560600-3050

Hannað H.Á.	Telknað H.Á.	Sampykkt: Kennitala 301255-4629
----------------	-----------------	------------------------------------

BLÓMVELLIR 24
 HAFNARFIRÐI
 LAGNIR
 GRUNNMYND LAGNA Í JÖRD

Mkv. 1:50	Telkn. nr. 3-0.1	Verk nr. 190 Skráningar nr.: 1912
Áritun aðalhönnuðar: <i>[Signature]</i>		Útgáfa Dags. B AP. 03