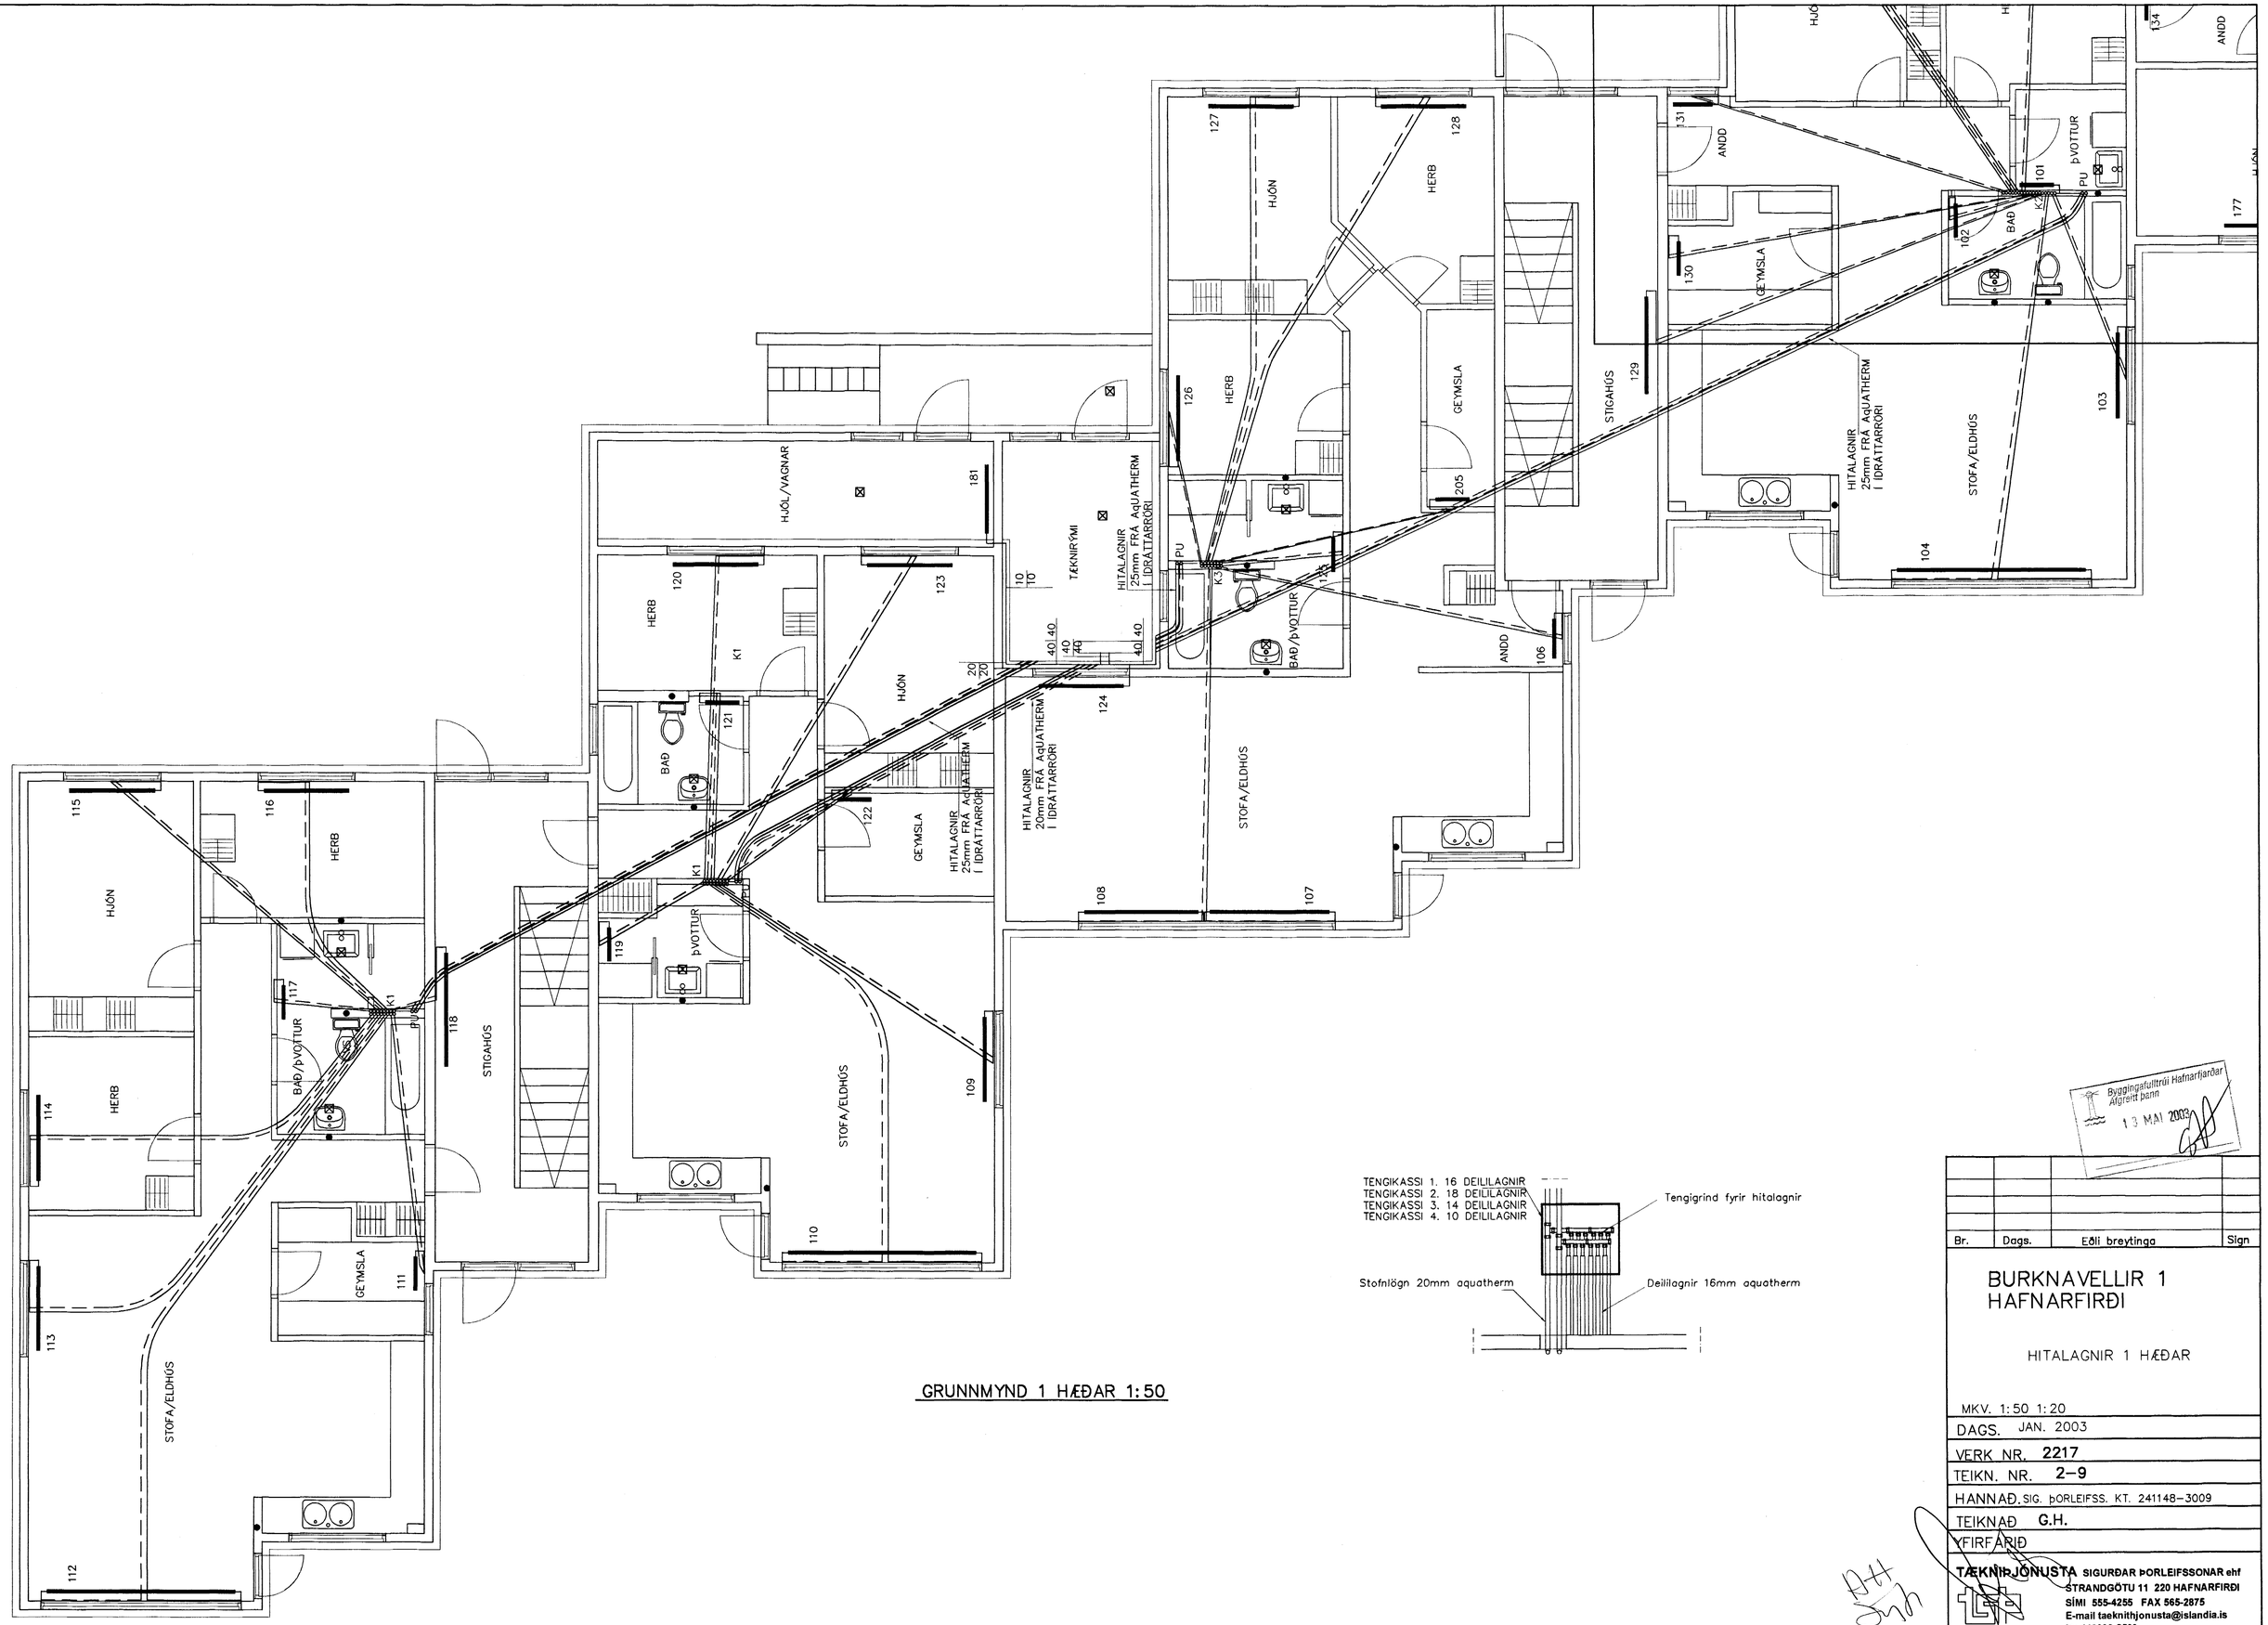

GRUNNMYND 1 HÆÐAR 1:50

Byggingafulltrúi Hafnarfjarðar
Afgreitt bann
13 MAI 2003

Br.	Dags.	Eðli breytinga	Sign

BURKNAVELLIR 1
HAFNARFIRÐI

HITALAGNIR 1 HÆÐAR

MKV.	1:50 1:20
DAGS.	JAN. 2003
VERK NR.	2217
TEIKN. NR.	2–9
HANNAÐ.	SIG. ÞORLEIFSS. KT. 241148–3009
TEIKNAÐ	G.H.
YFIRFARIÐ	

TÆKNIÞJÓNUSTA SIGURÐAR ÞORLEIFSSONAR ehf
STRANDGÖTU 11 220 HAFNARFIRÐI
SÍMI 555-4255 FAX 565-2875
E-mail taeknithjonusta@islandia.is
kt: 440693-2539