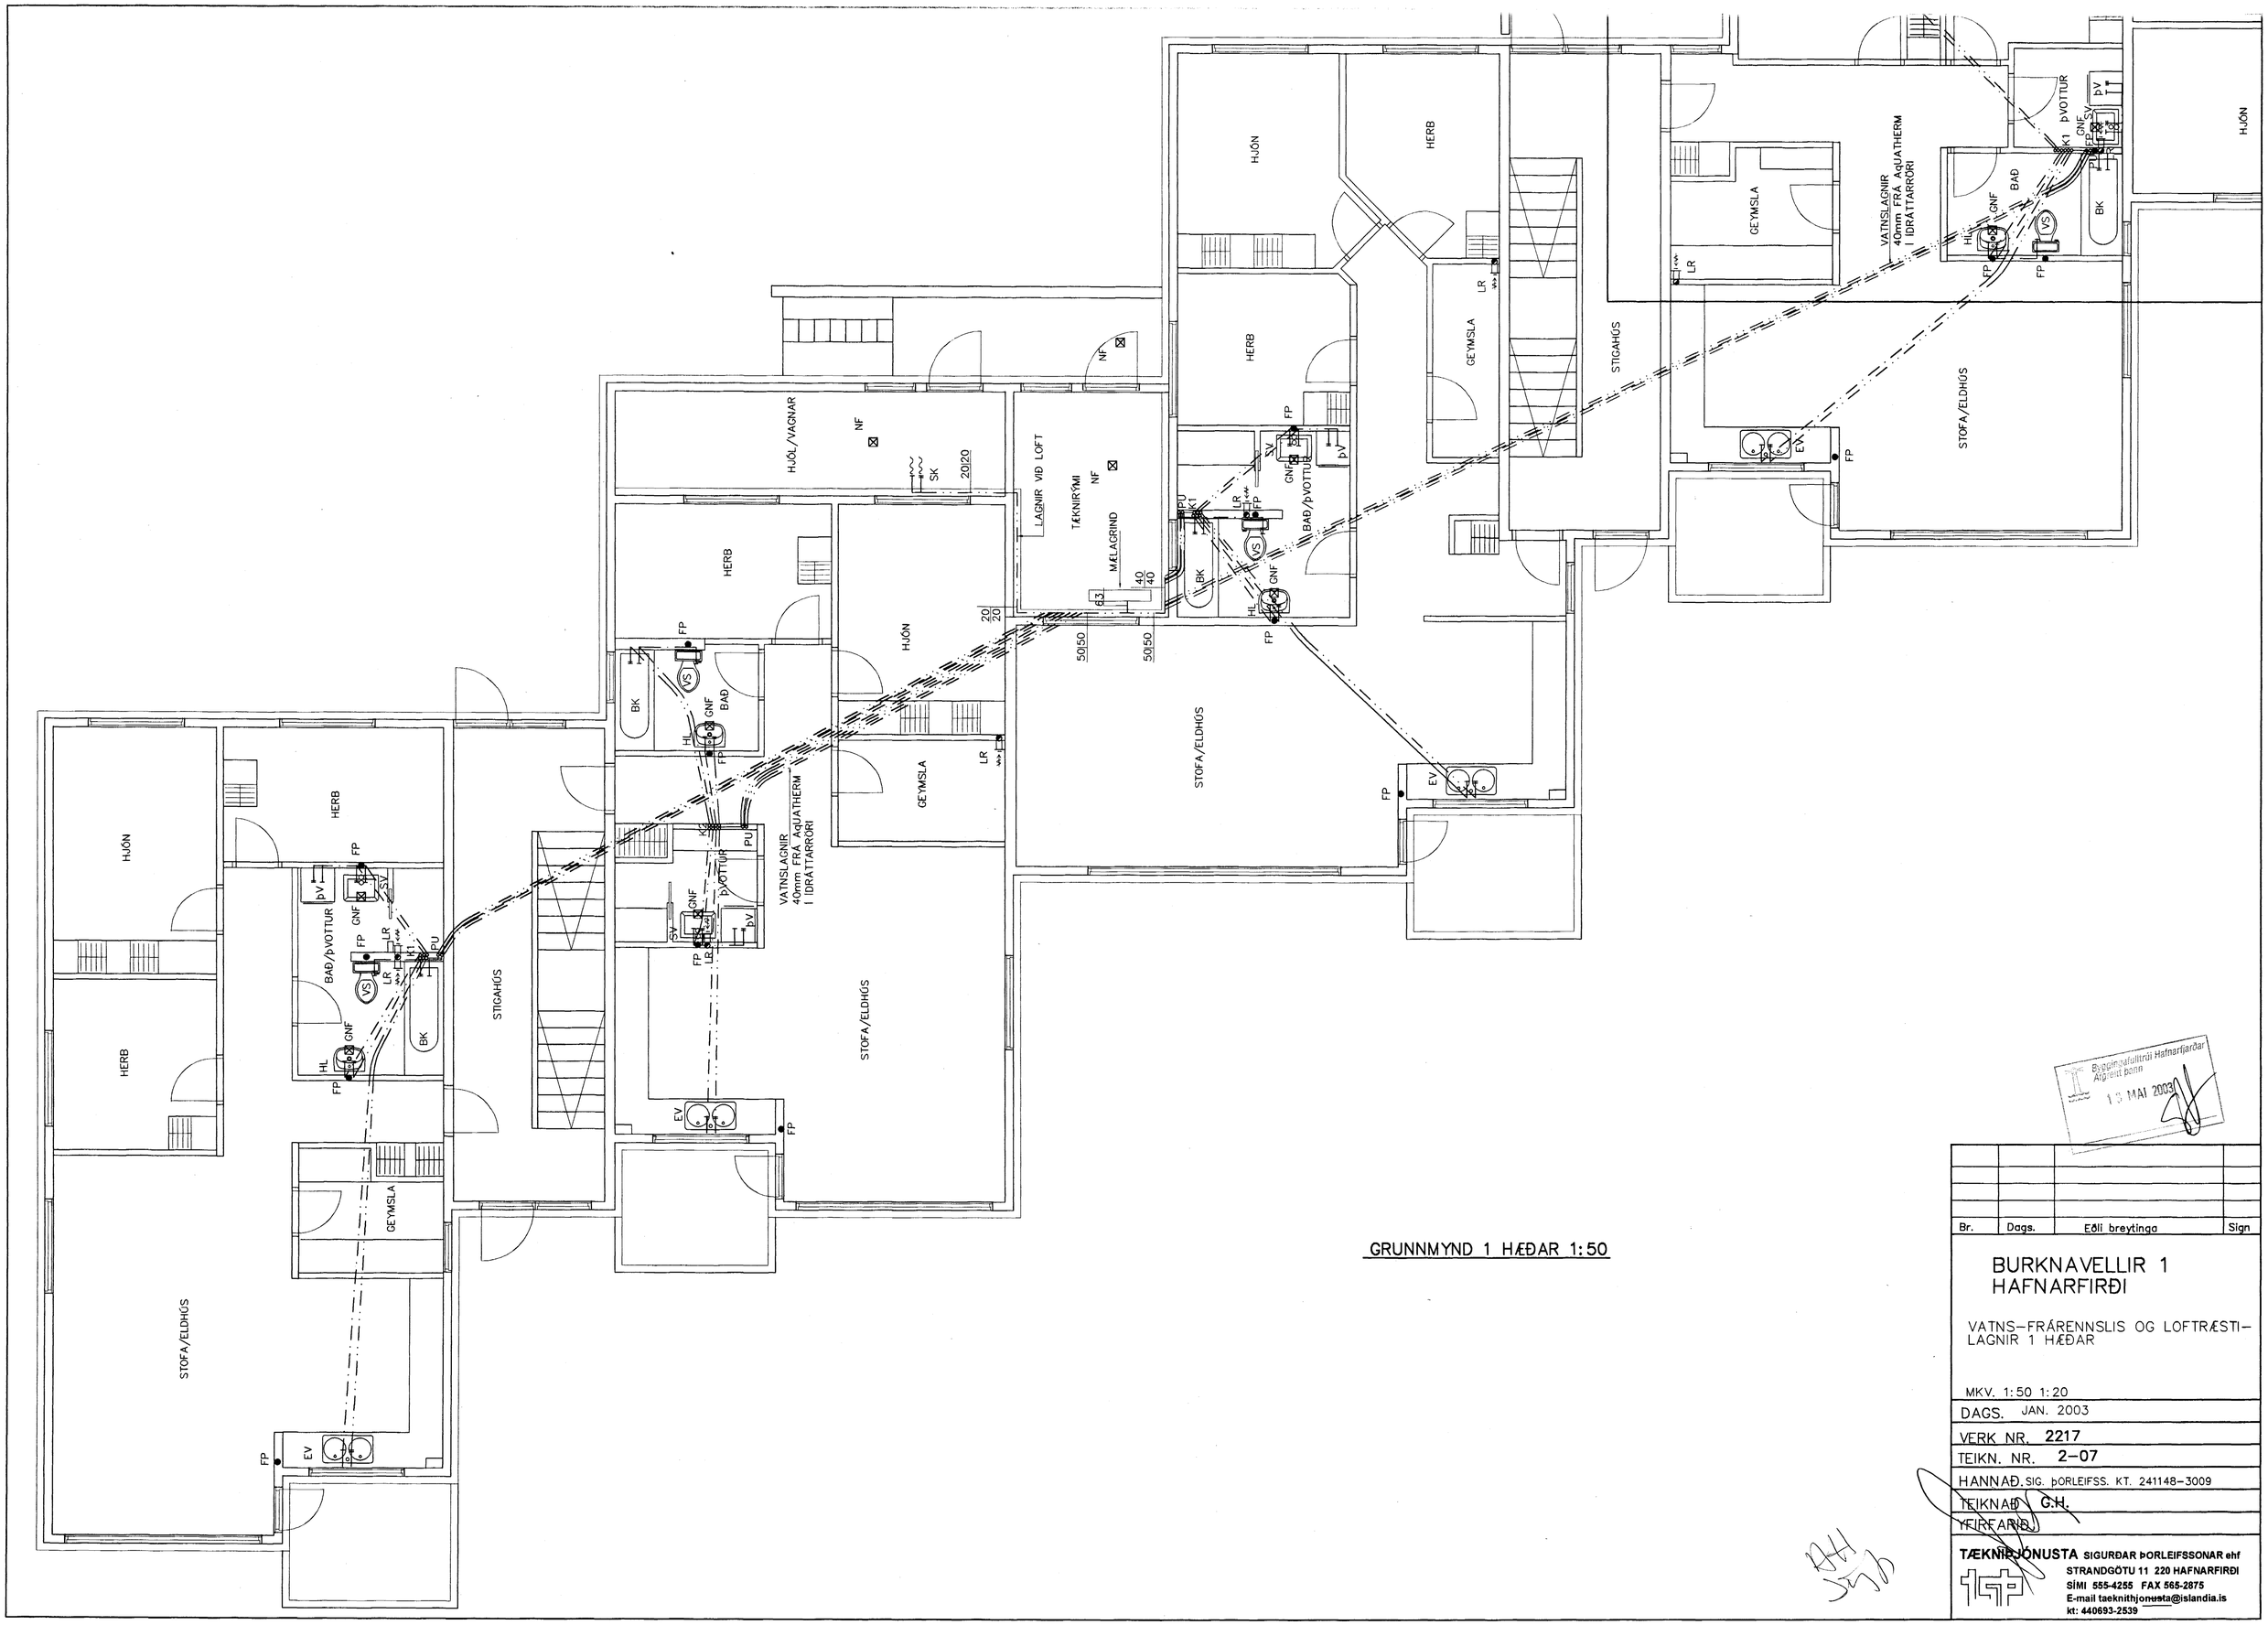

GRUNNMYND 1 HÆÐAR 1:50

Byggingafulltrúi Hafnarfjarðar
Afgreitt þann
13 MAÍ 2003

Br.	Dags.	Eðli breytinga	Sign

BURKNAVELLIR 1
HAFNARFIRÐI

VATNS–FRÁRENNSLIS OG LOFTRÆSTI–LAGNIR 1 HÆÐAR

MKV. 1:50 1:20

DAGS. JAN. 2003

VERK NR. 2217

TEIKN. NR. 2–07

HANNAÐ. SIG. þORLEIFSS. KT. 241148–3009

TEIKNAÐ G.H.

YFIRFARIÐ

TÆKNIÞJÓNUSTA SIGURÐAR þORLEIFSSONAR ehf
STRANDGÖTU 11 220 HAFNARFIRÐI
SÍMI 555-4255 FAX 565-2875
E-mail taeknithjonusta@islandia.is
kt: 440693-2539